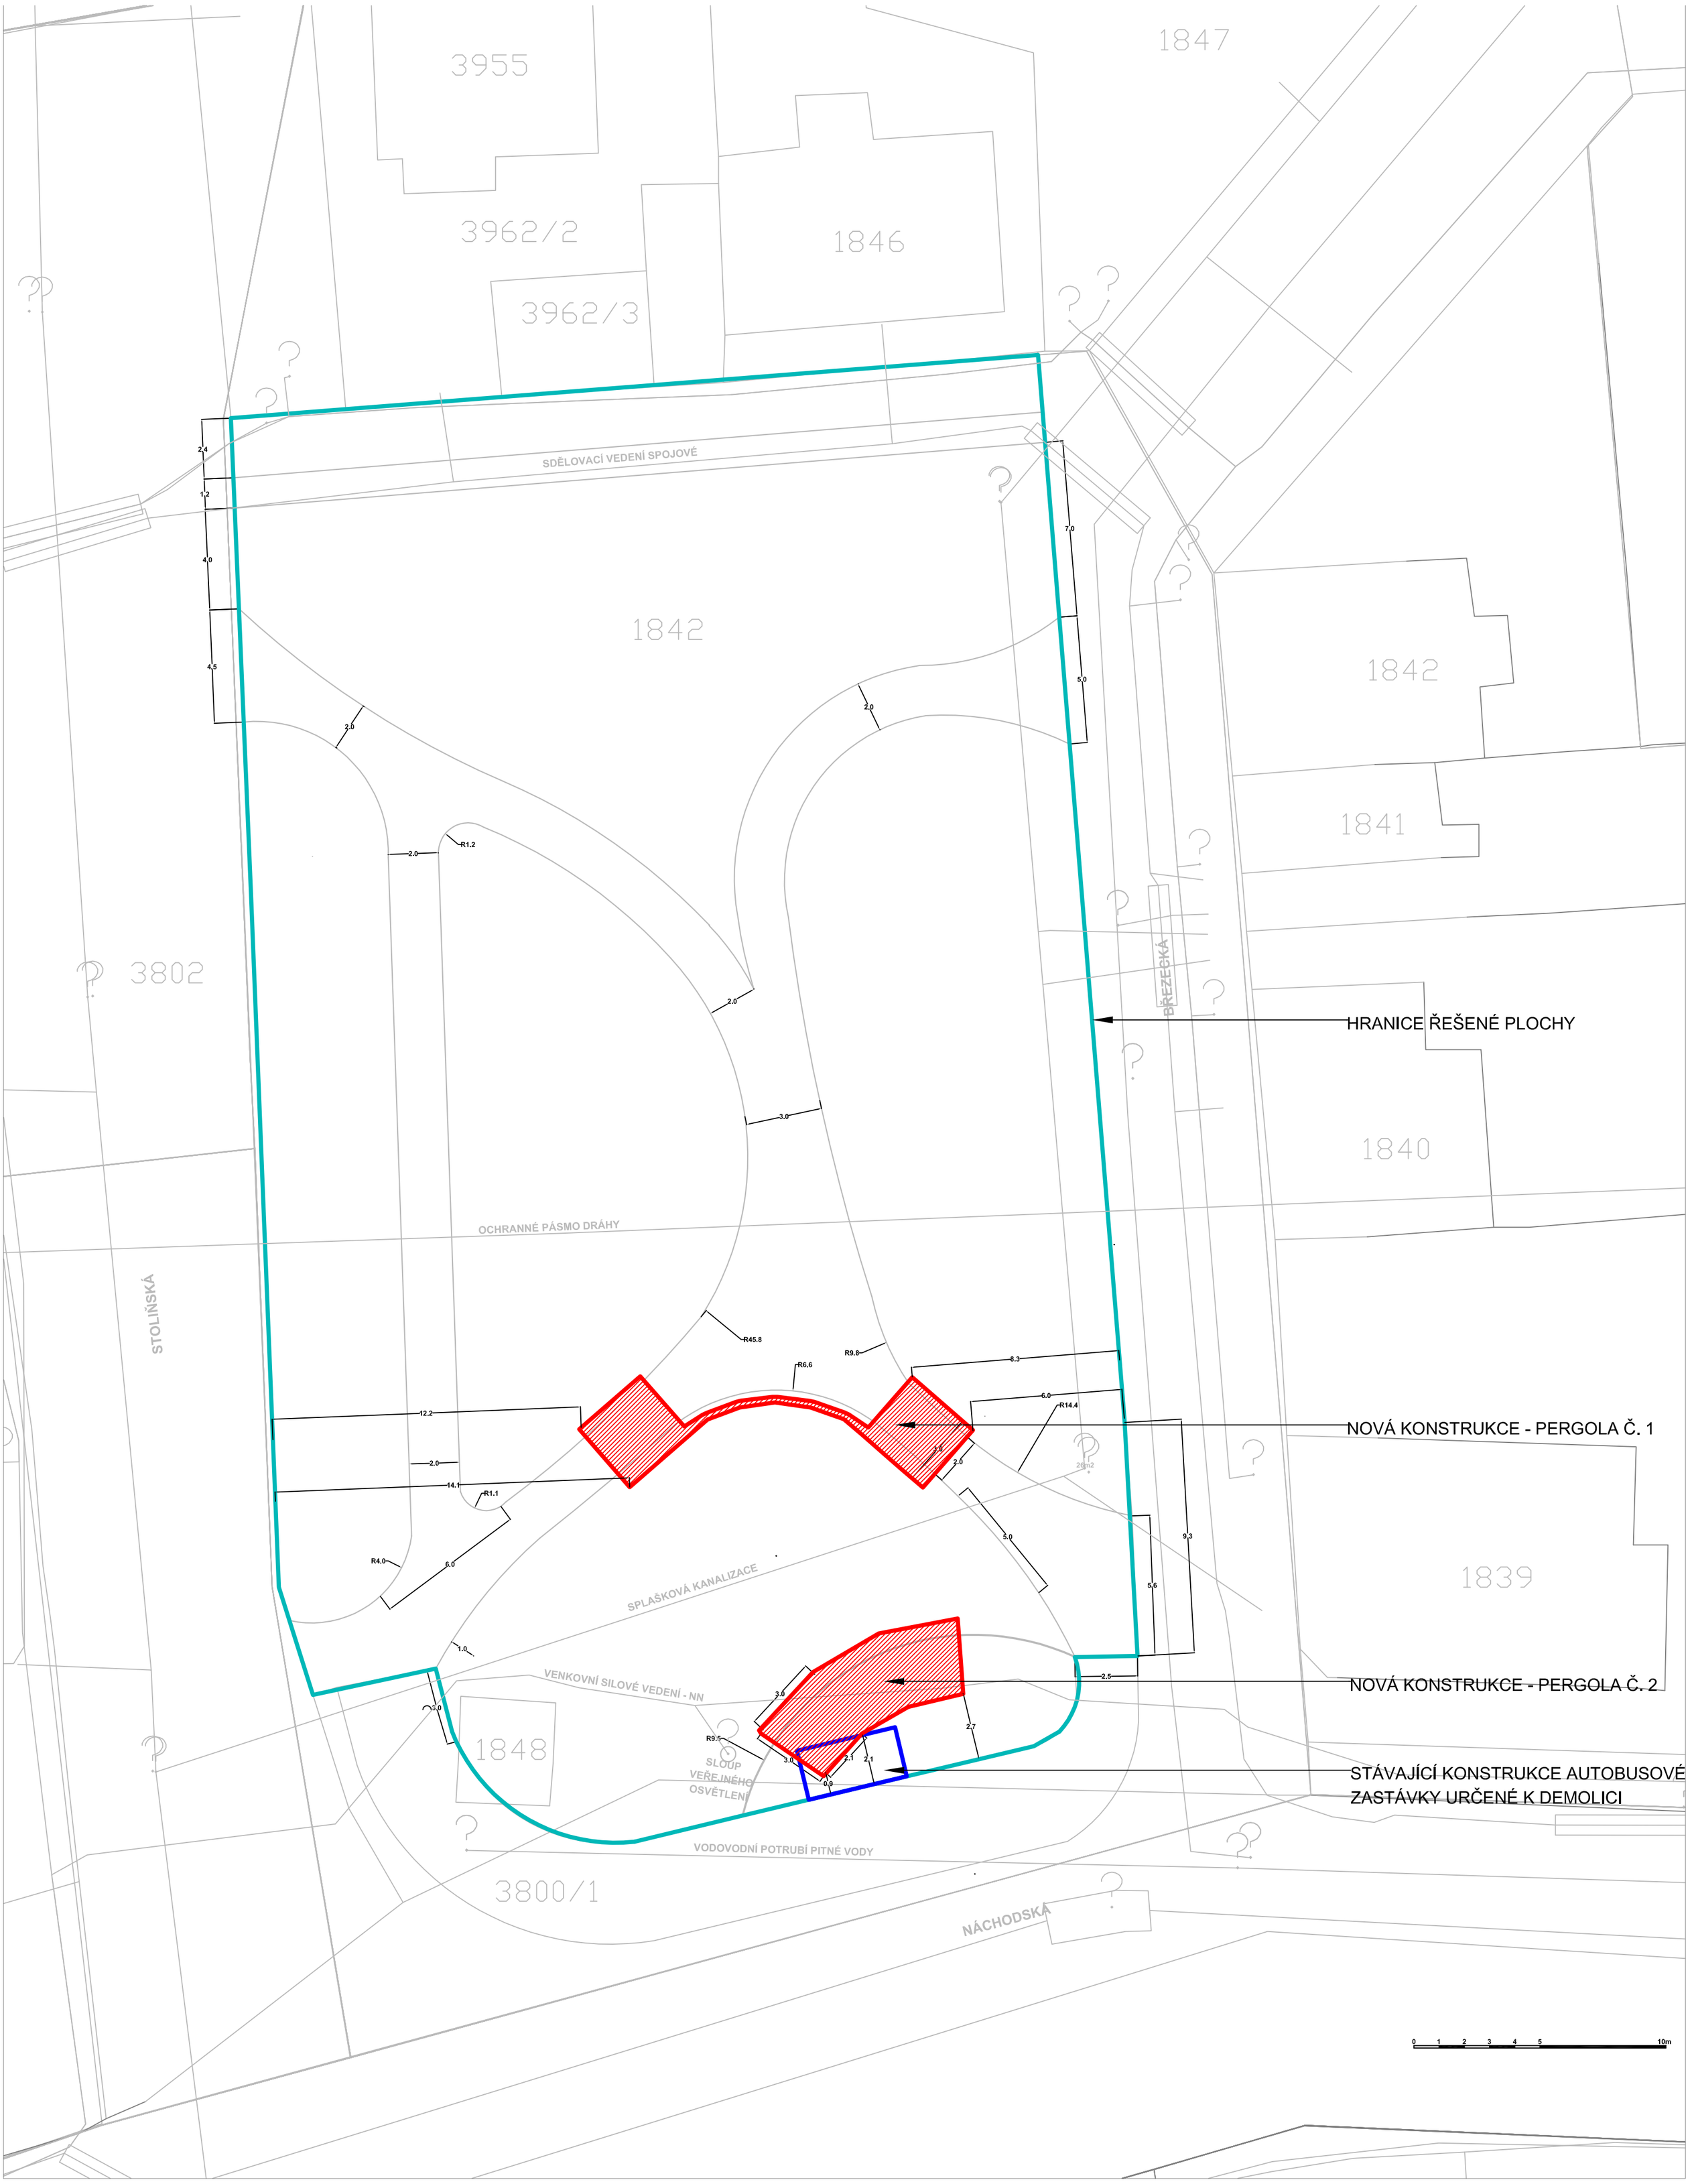

STAVBA PERGOL V RÁMCI PARKU CHVALY
KOORDINAČNÍ SITUACE
A2