

# SPORTOVNÍ HALA - HORNÍ POČERNICE - ZÁKLADY A PŘÍPOJKY

### VÝKAZ VÝMĚR ZÁKLADU

Projekt: 063 NOVOSTAVBA SPORTOVNÍ HALY - JÍVANSKÁ Datum a čas: 22.10.2012 18:32  
 Vykres: Vytvořil: ING. ARCH. VLČEK

KONSTRUKCE	MATERIÁL	TLOUŠŤKA	VÝMĚRA
Základová deska			612,36 m <sup>3</sup>
	Nežadáno		2355,25 m <sup>2</sup>
	Σ Nežadáno		2355,25 m <sup>2</sup>
Základový pás			597,69 m <sup>3</sup>
	Nežadáno		597,69 m <sup>3</sup>
	Σ Nežadáno		597,69 m <sup>3</sup>


**Poznámky:**  
 Výměry respektují otvory:  
 - okenní, dveřní otvory, nisy a výklenky, spáry apod. v stěnách,  
 - otvor a výklenek v desce  
 - stělní okna ve středním pláči,  
 - plocha stěn odtěle plochu otvorů a přičte jejich oslání  
 - plocha podlahy a stropu odtěle otvory ve stropní a stěnné pláči.

BENIKSPORT + ARCHITECTONICKÉ STUDIO K4 s.r.o.  
 Lesní Stezka 2750/11 JABLONEC NAD NISOU 466 01

Strana:



CELKOVÁ ARCHITEKTONICKÁ SITUACE

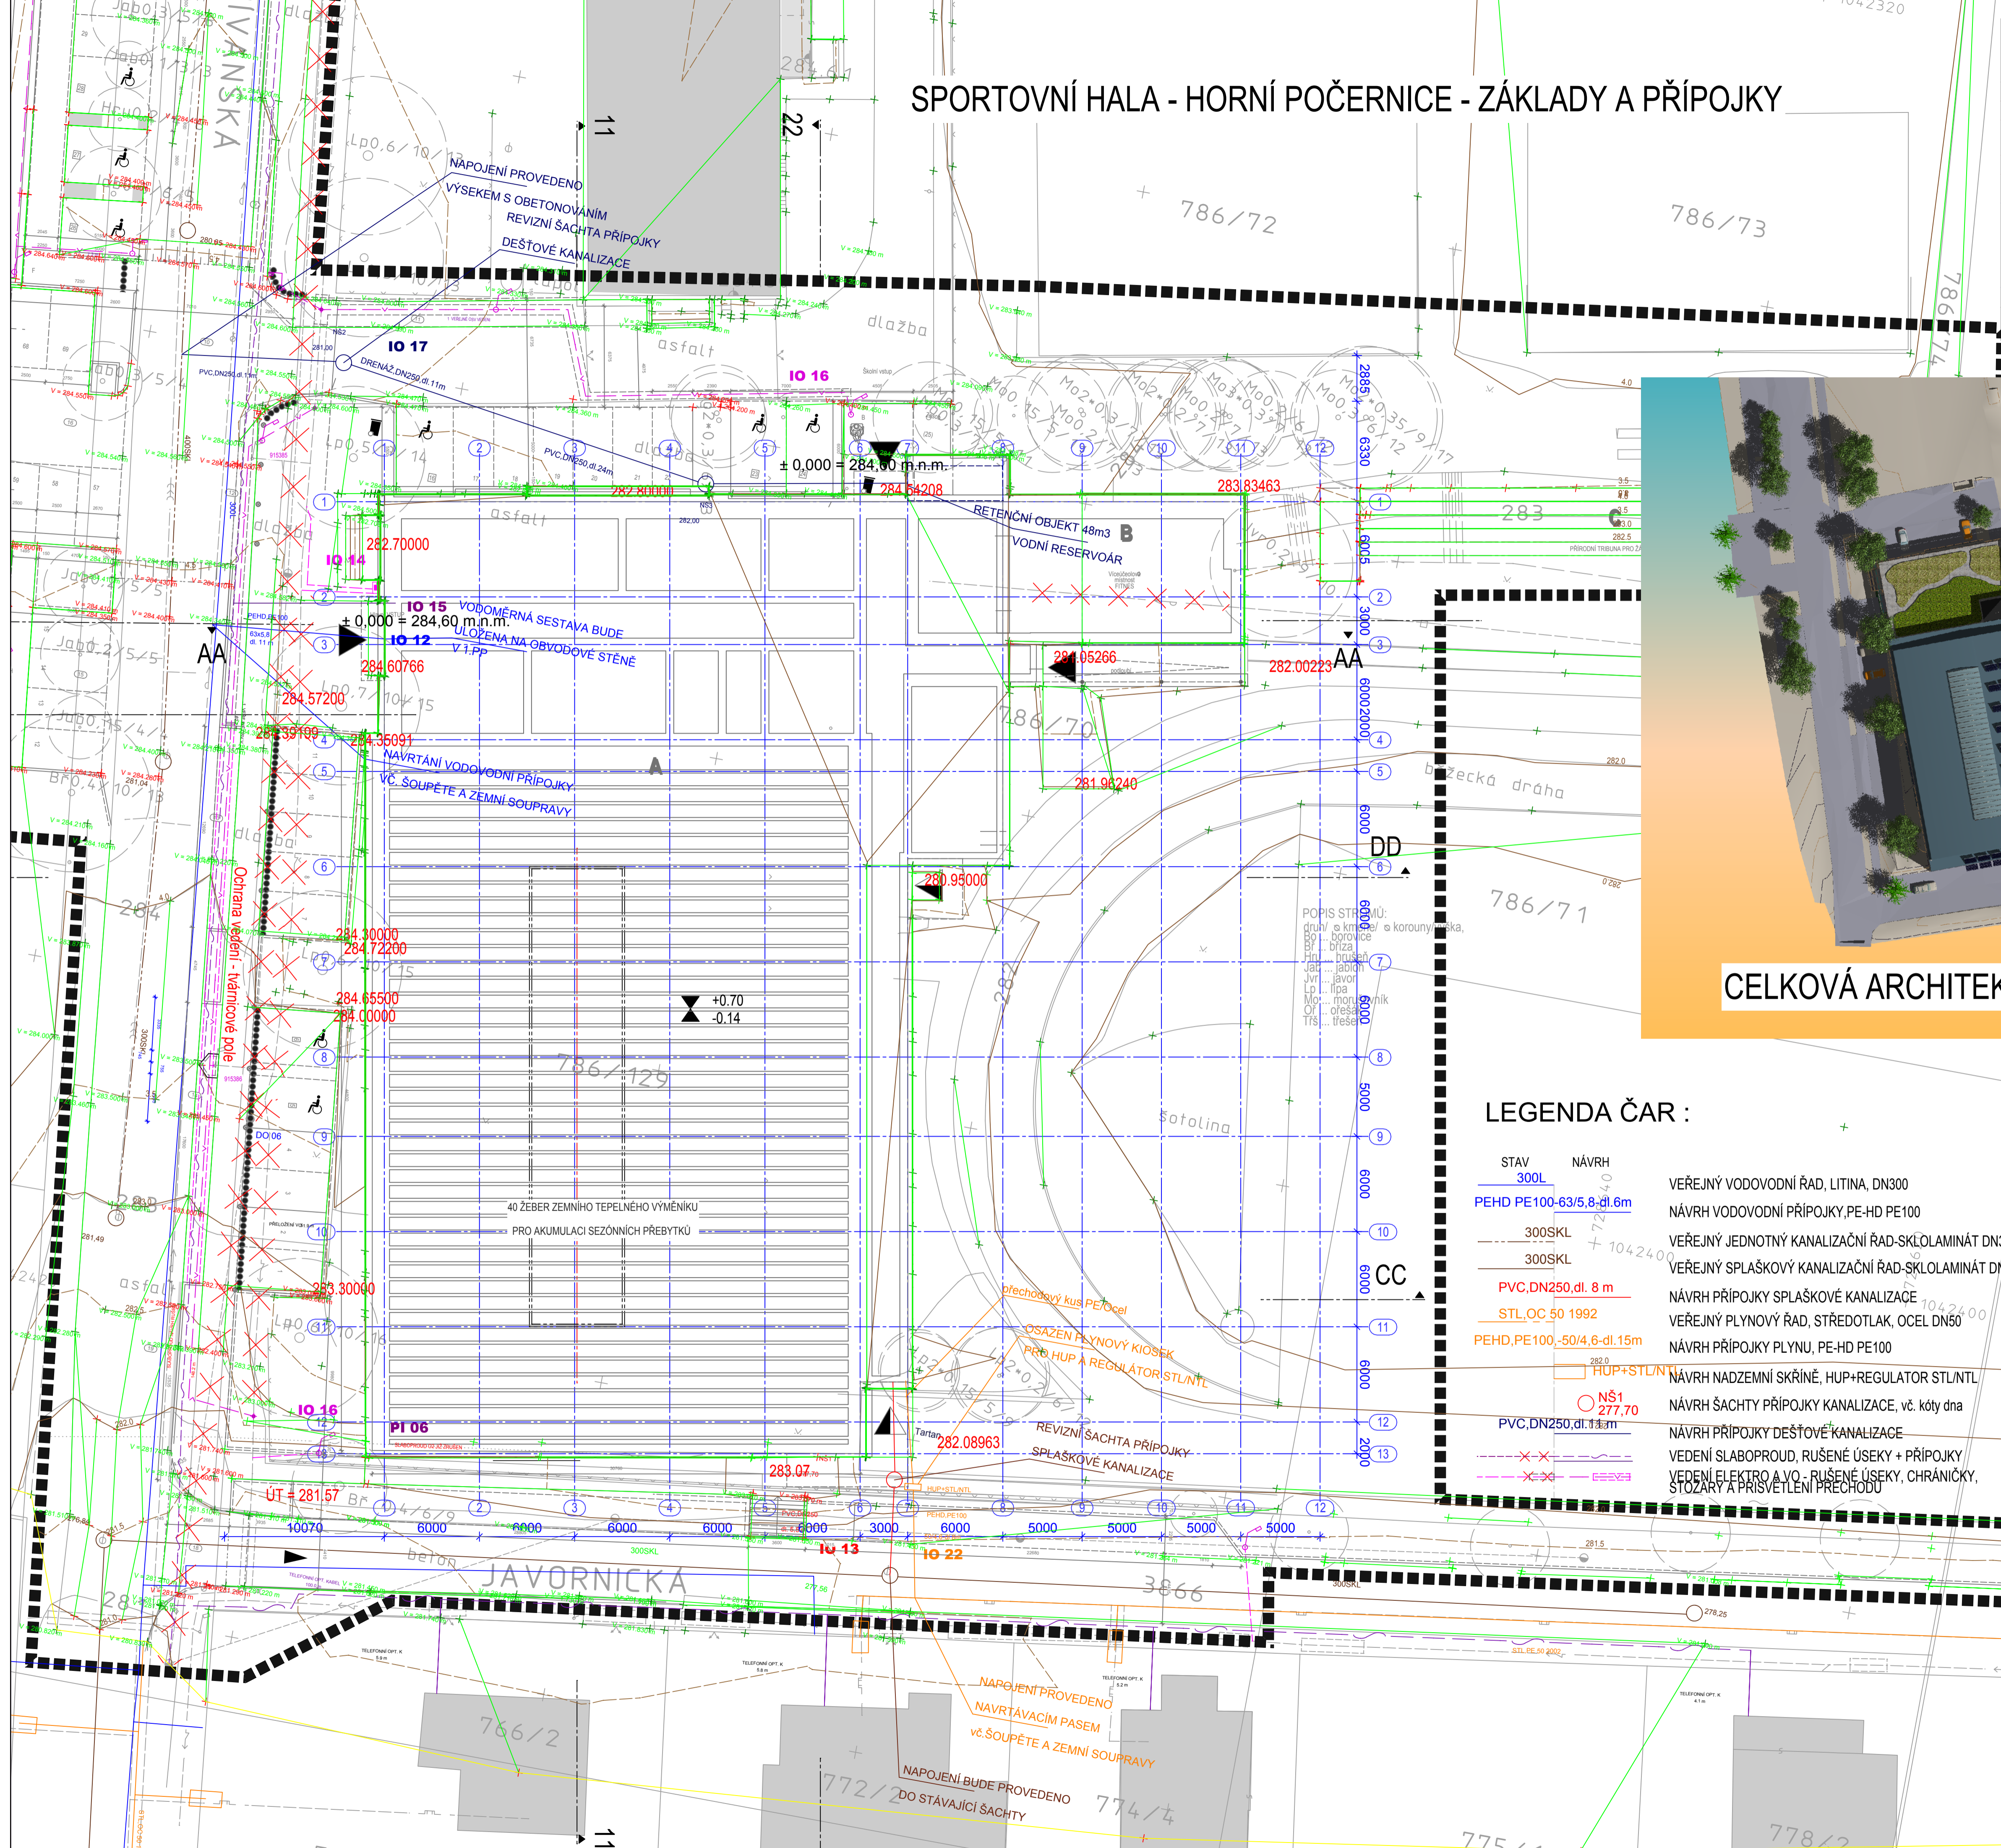

## LEGENDA ČAR :

- |                             |        |   |
|-----------------------------|--------|---|
| STAV                        | NÁVRH  |   |
| 300L                        | 720/40 |   |
| PEHD, PE100-63/5,8 dl.6m    |        | VEŘEJNÝ VODOVODNÍ ŘAD, LITINA, DN300  |
| 300SKL                      |        | NÁVRH VODOVODNÍ PŘÍPOJKY, PE-HD PE100   |
| 300SKL                      |        | VEŘEJNÝ JEDNOTNÝ KANALIZAČNÍ ŘAD-SKLŮLAMINÁT DN300                            |
| PVC, DN250, dl. 8 m         |        | VEŘEJNÝ SPLAŠKOVÝ KANALIZAČNÍ ŘAD-SKLŮLAMINÁT DN300                           |
| STL, OC 50 1992             |        | NÁVRH PŘÍPOJKY SPLAŠKOVÉ KANALIZACE   |
| PEHD, PE100, -50/4,6 dl.15m |        | VEŘEJNÝ PLYNOVÝ ŘAD, STŘEDOTLAK, OCEL DN50                                    |
| HUP+STLNTL                  |        | NÁVRH PŘÍPOJKY PLYNU, PE-HD PE100   |
| NS1 277,70                  |        | NÁVRH NADZEMNÍ SKŘÍNĚ, HUP+REGULATOR STL/NTL                                  |
| PVC, DN250, dl. 1,8m        |        | NÁVRH ŠACHTY PŘÍPOJKY KANALIZACE, vč. kóty dna                                |
| X-X                         |        | NÁVRH PŘÍPOJKY DEŠŤOVÉ KANALIZACE   |
| X-X                         |        | VEDENÍ SLABOPROUD, RUŠENÉ ÚSEKY + PŘÍPOJKY                                    |
|                             |        | VEDENÍ ELEKTRO A VO - RUŠENÉ ÚSEKY, CHRÁNICKY, STOŽARY A PRISVĚTLENÍ PŘECHODU |

± 0,000 = 284,60 m.n.m. M = 0 20 30 50

BENIKSPORT		PROJEKČNÍ ČINNOST A VÝSTAVBA SPORTOVIŠŤ		BENIKSPORT s.r.o., Na Petynce 424/154, 169 00 Praha 6 IČO: 25148133, DIČ CZ25148133, ČÚ: 253772834/0300 beniksport@beniksport.cz	
BENIKSPORT		AUTORIZACE		ANTIDOPINGOVÝ ARCHITECT ÚŘAD ING. ARCH. KAREL VLČEK ČKA 03 ART ČESKÁ REPUBLIKA	
PODPISY		ARCHITEKT		Vlček	
ZODPOVĚDNÝ PROJEKTANT		VYPRACOVAL		KONTROLOVAL	
ING. ARCH. JAN DRÁČEKÝ				ING. ARCH. KAREL VLČEK	
NÁZEV PROJEKTU					
<b>063 VÍCEÚČELOVÁ SPORTOVNÍ HALA JÍVANSKÁ</b>					
NÁZEV STAVBY					
<b>VÍCEÚČELOVÁ SPORTOVNÍ HALA v areálu ZŠ</b>					
OBJEDNÁVATEL / INVESTOR:		KRAJ, OKRES		MÍSTO STAVBY	
ÚŘAD MĚSTSKÉ ČÁSTI - HORNÍ POČERNICE		PRAHA 9		JÍVANSKÁ, JAVORNICKÁ	
JÍVANSKÁ 647/10				HORNÍ POČERNICE	
PRAHA 9 193 21					
ÚČEL STAVBY		POČET BYTOVÝCH JEDNOTEK		ČÍSLO KAZKY / ČÍSLO PROJEKTU	
NOVOSTAVBY		0		2012/0275 063	
DÍLO		STUPEŇ		DŮR	
Novostavba sportovní haly					
ČÁST DÍLA		TISK / ZMĚNA		POČET FA4	
Novostavba sportovní haly		16.7.2014		XXX	
ČÍSLO VYKRESU		NÁZEV VYKRESU		MĚŘÍTKO	
03 02 B		ARCH. SITUACE, ZÁKLADY A PŘÍPOJKY "A" + "B"		1 : 200	
TEL: +420 483 311 253 M: +420 604 300 968 E: karelk4@atlas.cz KLIENT Č. 1620 ALLPLAN 2012					