


SPORTOVNÍ HALA - HORNÍ POČERNICE - CELKOVÁ SITUACE - 1.PP + IO V OKOLÍ

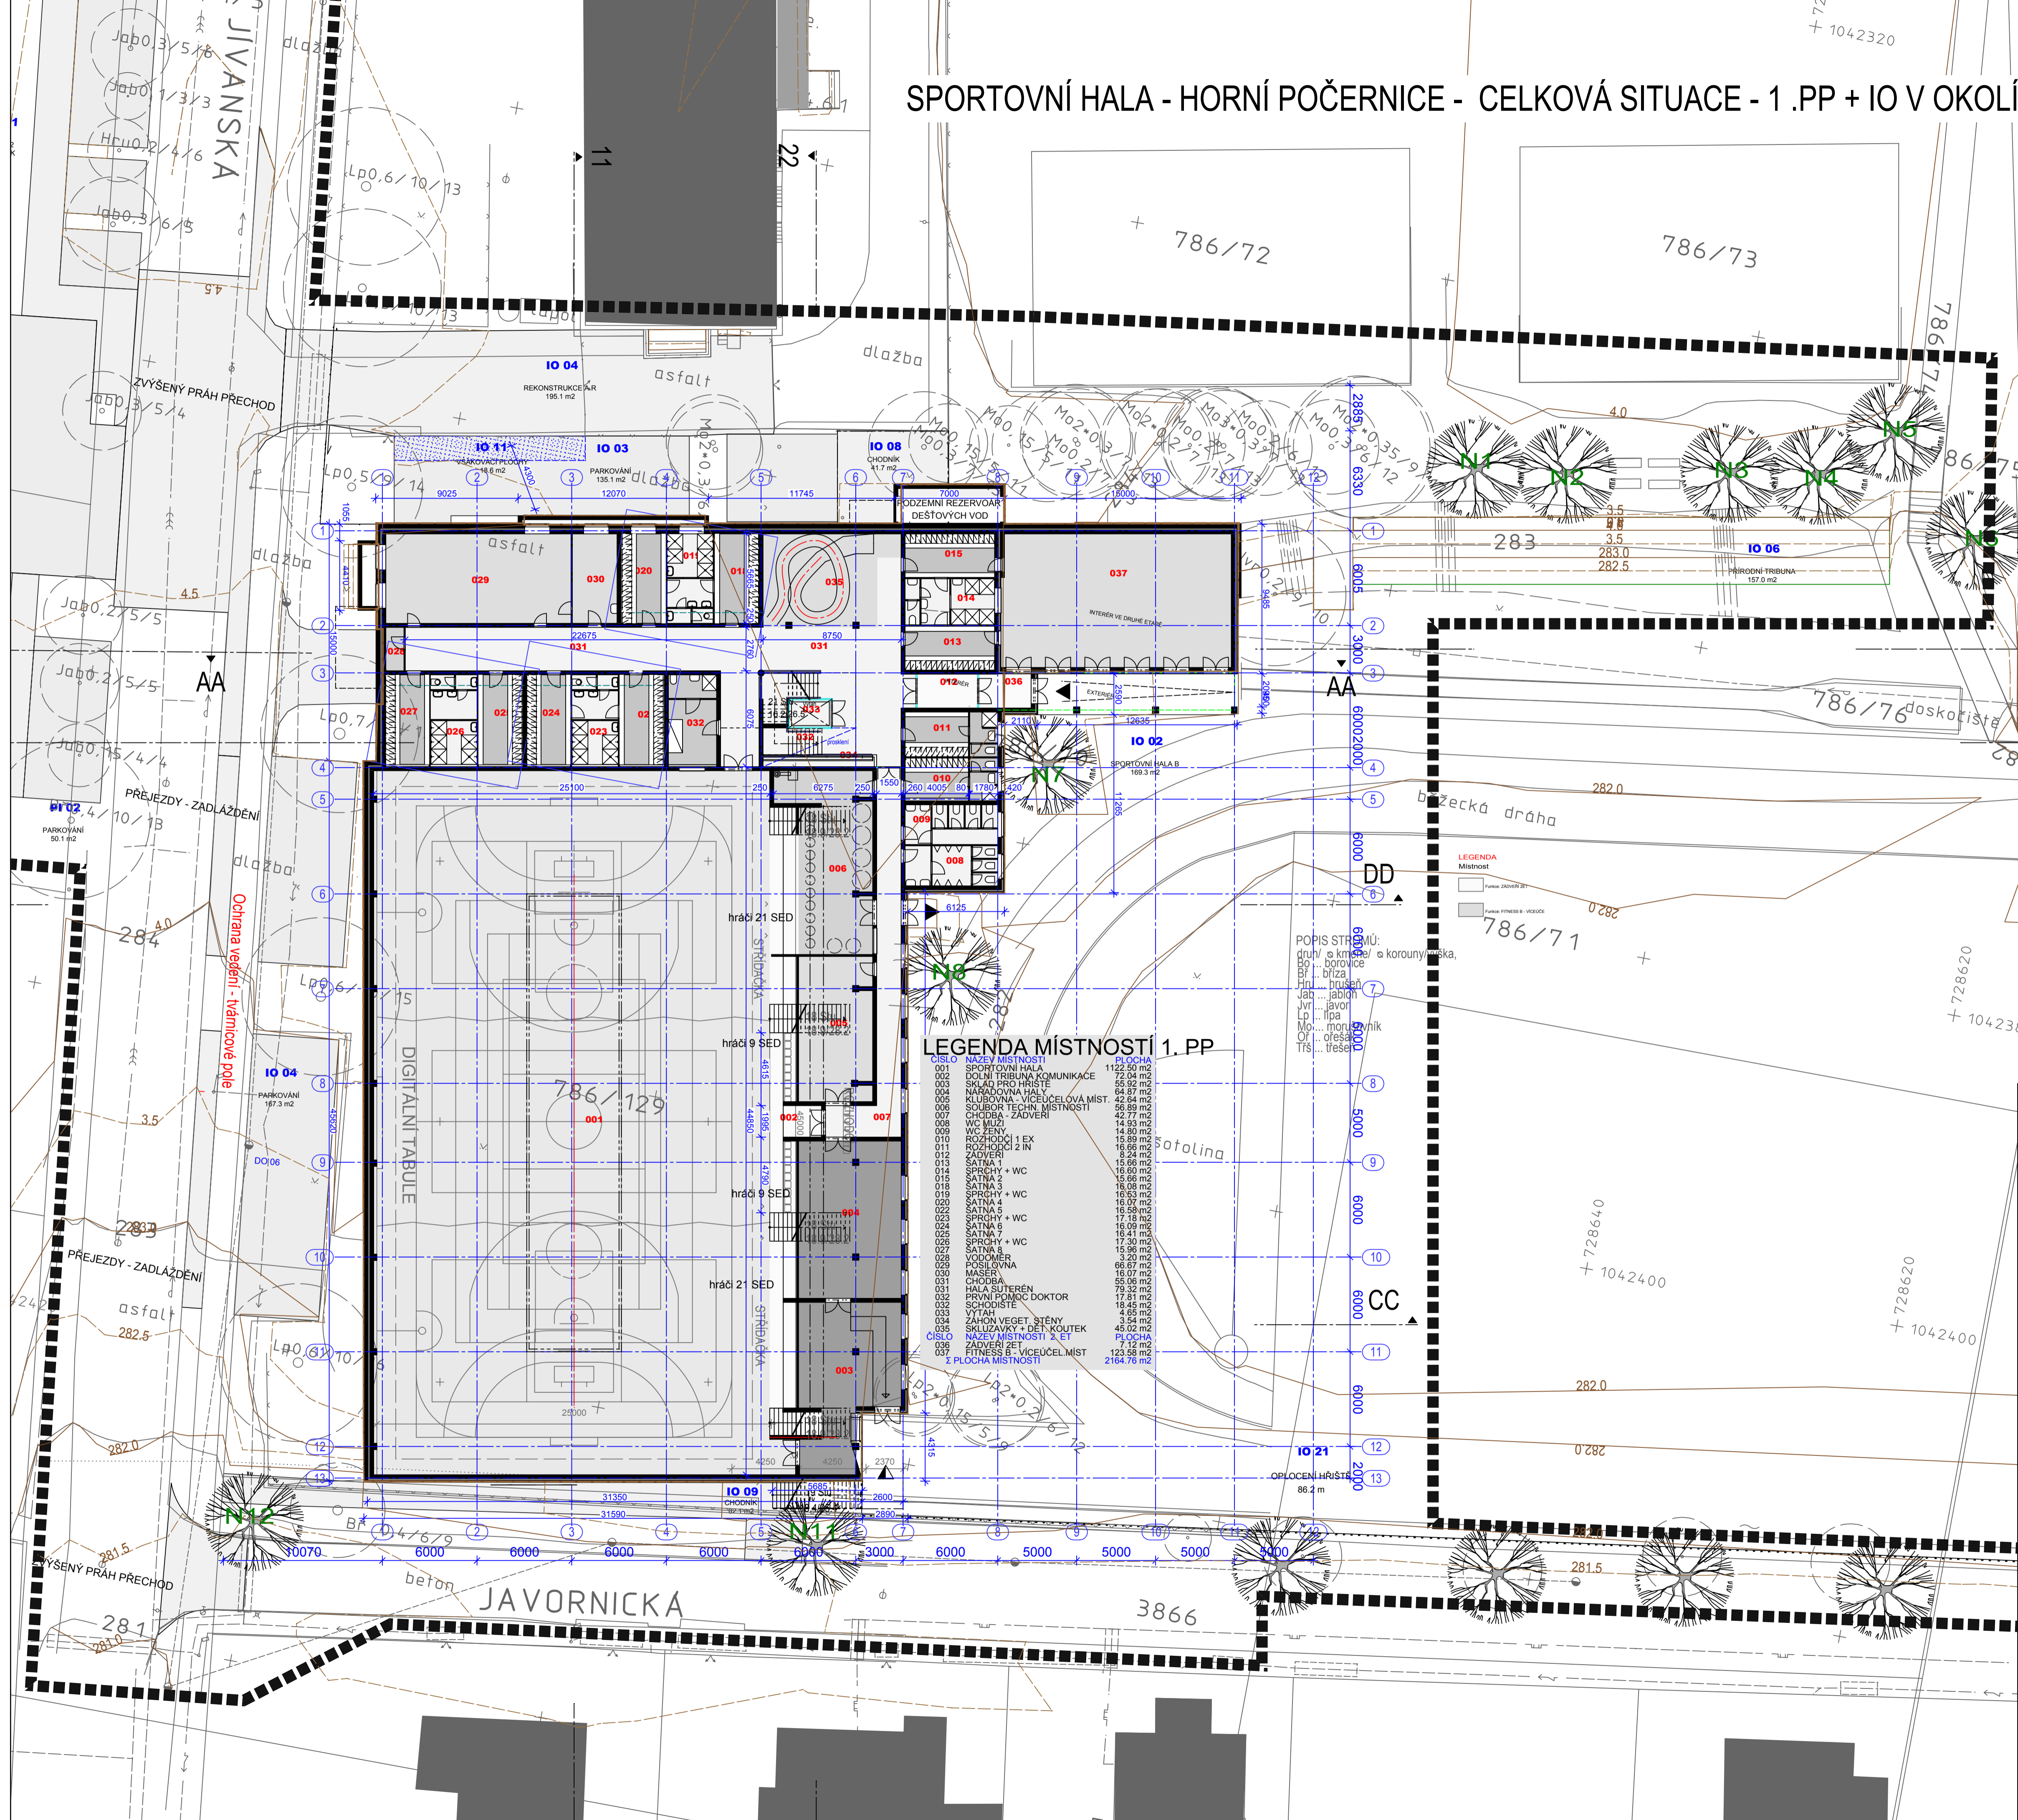

LEGENDA MÍSTNOSTÍ 1. PP

ČÍSLO	NÁZEV MÍSTNOSTI	PLOCHA
001	SPORTOVNÍ HALA	1122,50 m ²

POPIS STROMŮ:
 druh ...
 výška ...
 šířka ...
 J ...
 Lp ...
 M ...
 O ...
 T ...

± 0,000 = 284,60 m.n.m. M = 0 20 30 50

BENIKSPORT		PROJEKČNÍ ČINNOST A VÝSTAVBA SPORTOVIŠŤ		BENIKSPORT s.r.o., Na Petynce 424/154, 169 00 Praha 6 IČO: 25148133, DIČ CZ25148133, ČÚ: 253772834/0300 beniksport@beniksport.cz	
		AUTORIZACE			
PODPISY		ARCHITEKT			
ZODPOVĚDNÝ PROJEKTANT		VYPRACOVAL:		KONTOLOVAL:	
ING. ARCH. JAN DRDÁČEK		ING. ARCH. JAN DRDÁČEK		ING. ARCH. KAREL VLČEK	
NÁZEV PROJEKTU					
063 VÍCEÚČELOVÁ SPORTOVNÍ HALA JÍVANSKÁ					
NÁZEV STAVBY					
VÍCEÚČELOVÁ SPORTOVNÍ HALA v areálu ZŠ					
OBJEDNÁVATEL / INVESTOR:		KRAJ / OKRES:		MÍSTO STAVBY / STAVEBNÍ ÚŘAD:	
ÚŘAD MĚSTSKÉ ČÁSTI - HORNÍ POČERNICE JÍVANSKÁ 647/10 PRAHA 9 193 21		PRAHA 9		JÍVANSKÁ, JAVORNICKÁ HORNÍ POČERNICE	
ÚČEL STAVBY		POČET BYTOVÝCH JEDNOTEK		ČÍSLO ZAKÁZKY / ČÍSLO PROJEKTU	
NOVOSTAVBY		0		2012/0275 063	
DÍLO		STUPEŇ		DŮR	
Novostavba sportovní haly		DŮR		DŮR	
ČÁST DÍLA		TISK / ZMĚNA		DATUM	
Novostavba sportovní haly		16.7.2014		POČET FA4 XXX	
ČÍSLO VÝKRESU	NÁZEV VÝKRESU	MĚŘÍTKO	PÁŘE		
04	1.PP - SUTERÉN "A" + "B" + NAVRH STROMŮ	1 : 200			
TEL: +420 483 311 253 M: +420 604 300 968 E: karelk4@atlas.cz KLIENT Č. 1620 ALLPLAN 2012					