


# SPORTOVNÍ HALA - HORNÍ POČERNICE - CELKOVÁ SITUACE - 1.NP

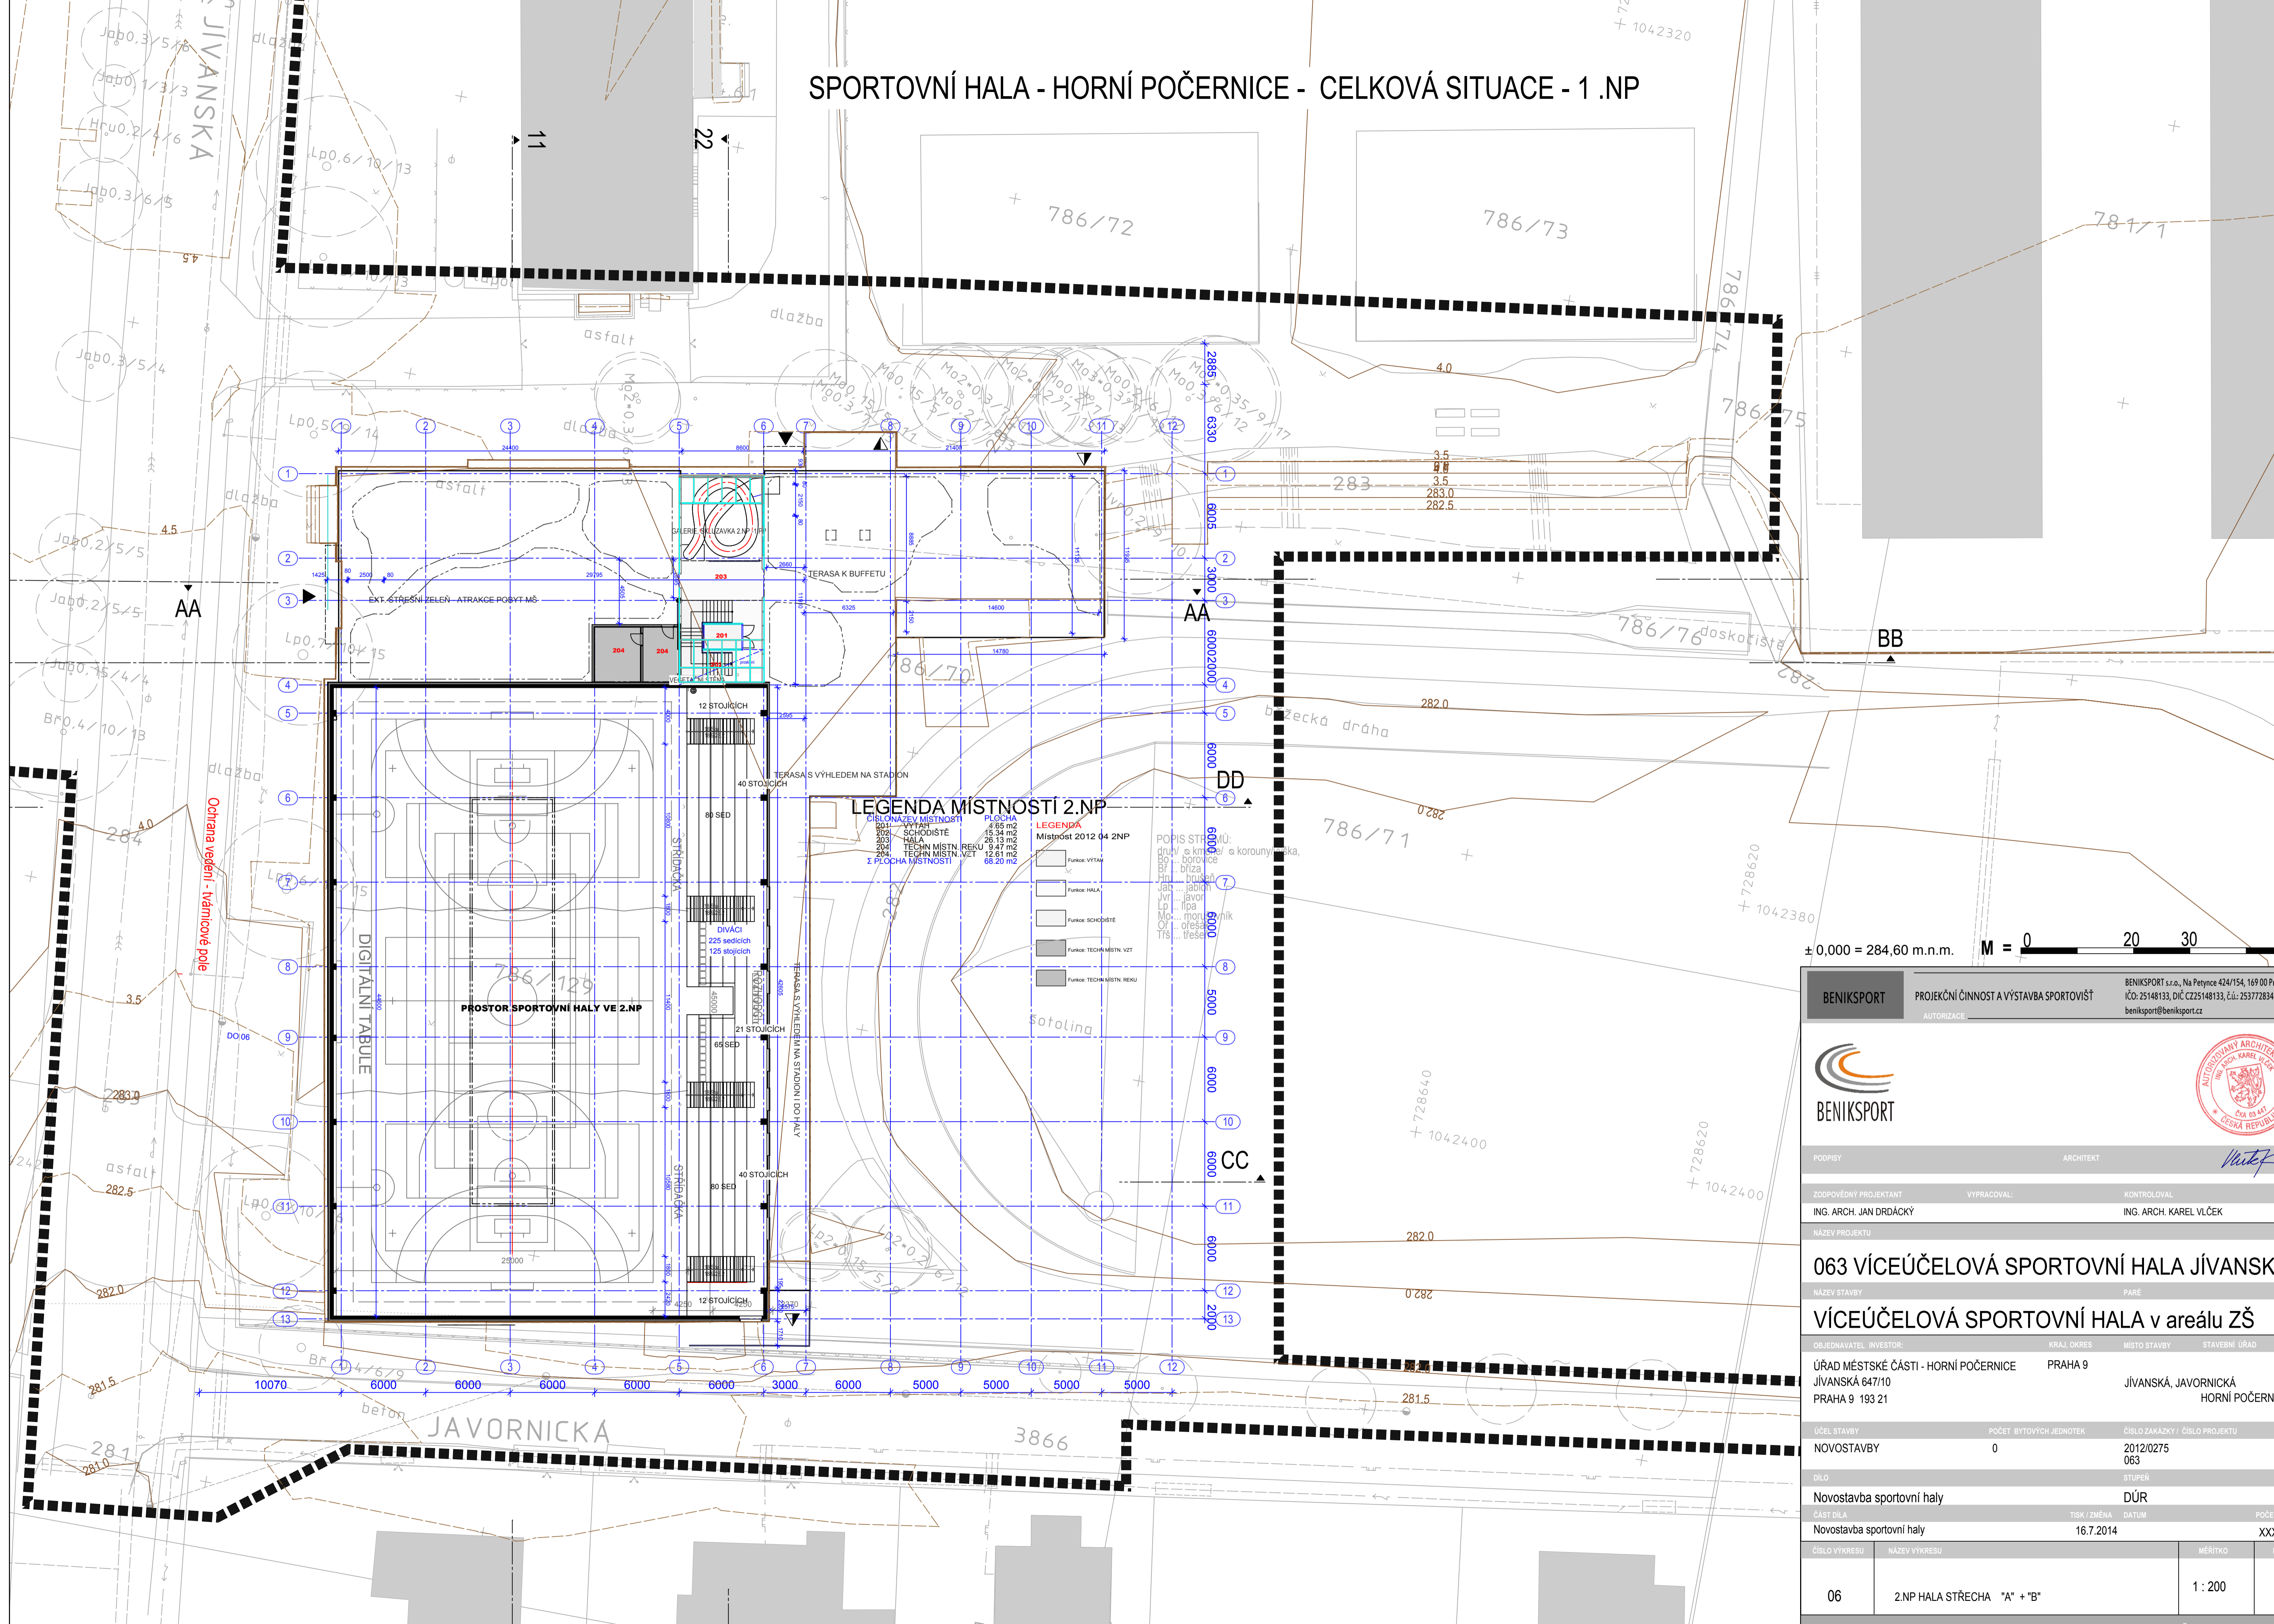

**LEGENDA MÍSTNOSTI 2.NP**

Číslo na výkrese	Název místnosti	Plocha
201	VÝTAF	6 55 m <sup>2</sup>
202	SCHODIŠTĚ	15 34 m <sup>2</sup>
203	HALA	26 13 m <sup>2</sup>
204	TECHN. MÍSTN. REKU	9 47 m <sup>2</sup>
204	TECHN. MÍSTN. VZT	12 61 m <sup>2</sup>
	<b>Σ PLOCHA MÍSTNOSTI</b>	<b>68 20 m<sup>2</sup></b>

**LEGENDA**

Symbol	Funkce
[Symbol]	Funkce: VÝTAF
[Symbol]	Funkce: HALA
[Symbol]	Funkce: SCHODIŠTĚ
[Symbol]	Funkce: TECHN. MÍSTN. VZT
[Symbol]	Funkce: TECHN. MÍSTN. REKU

± 0,000 = 284,60 m.n.m. M = 0 20 30 50

<b>BENIKSPORT</b>		PROJEKČNÍ ČINNOST A VÝSTAVBA SPORTOVIŠŤ		BENIKSPORT s.r.o., Na Petynce 424/154, 169 00 Praha 6 IČO: 25148133, DIČ CZ25148133, ČÚ: 253772834/0300 beniksport@beniksport.cz	
		AUTORIZACE			
PODPISY		ARCHITEKT		<i>Vlastek</i>	
ZODPOVĚDNÝ PROJEKTANT		VYPRACOVAL:		Kontroloval:	
ING. ARCH. JAN DRDÁČEKY				ING. ARCH. KAREL VLČEK	
NÁZEV PROJEKTU					
<b>063 VÍCEÚČELOVÁ SPORTOVNÍ HALA JÍVANSKÁ</b>					
NÁZEV STAVBY					
<b>VÍCEÚČELOVÁ SPORTOVNÍ HALA v areálu ZŠ</b>					
OBJEDNÁVATEL / INVESTOR:		KRAJ, OKRES		MÍSTO STAVBY	
ÚŘAD MĚSTSKÉ ČÁSTI - HORNÍ POČERNICE JÍVANSKÁ 647/10 PRAHA 9 193 21		PRAHA 9		JÍVANSKÁ, JAVORNICKÁ HORNÍ POČERNICE	
ÚČEL STAVBY		POČET BYTOVÝCH JEDNOTEK		ČÍSLO ZAKÁZKY / ČÍSLO PROJEKTU	
NOVOSTAVBY		0		2012/0275 063	
DÍLO		STUPEŇ		DŮR	
Novostavba sportovní haly				DŮR	
ČÁST DÍLA		TISK / ZMĚNA		DATUM	
Novostavba sportovní haly		16.7.2014		POČET FA4 XXX	
ČÍSLO VÝKRESU		NÁZEV VÝKRESU		MĚŘÍTKO	
06		2.NP HALA STŘECHA "A" + "B"		1 : 200	
TEL: +420 483 311 253 M: +420 604 300 968 E: karelk4@atlas.cz		KLIENT Č. 1620 ALLPLAN 2012			