


# SPORTOVNÍ HALA - HORNÍ POČERNICE - CELKOVÁ SITUACE - 1.NP

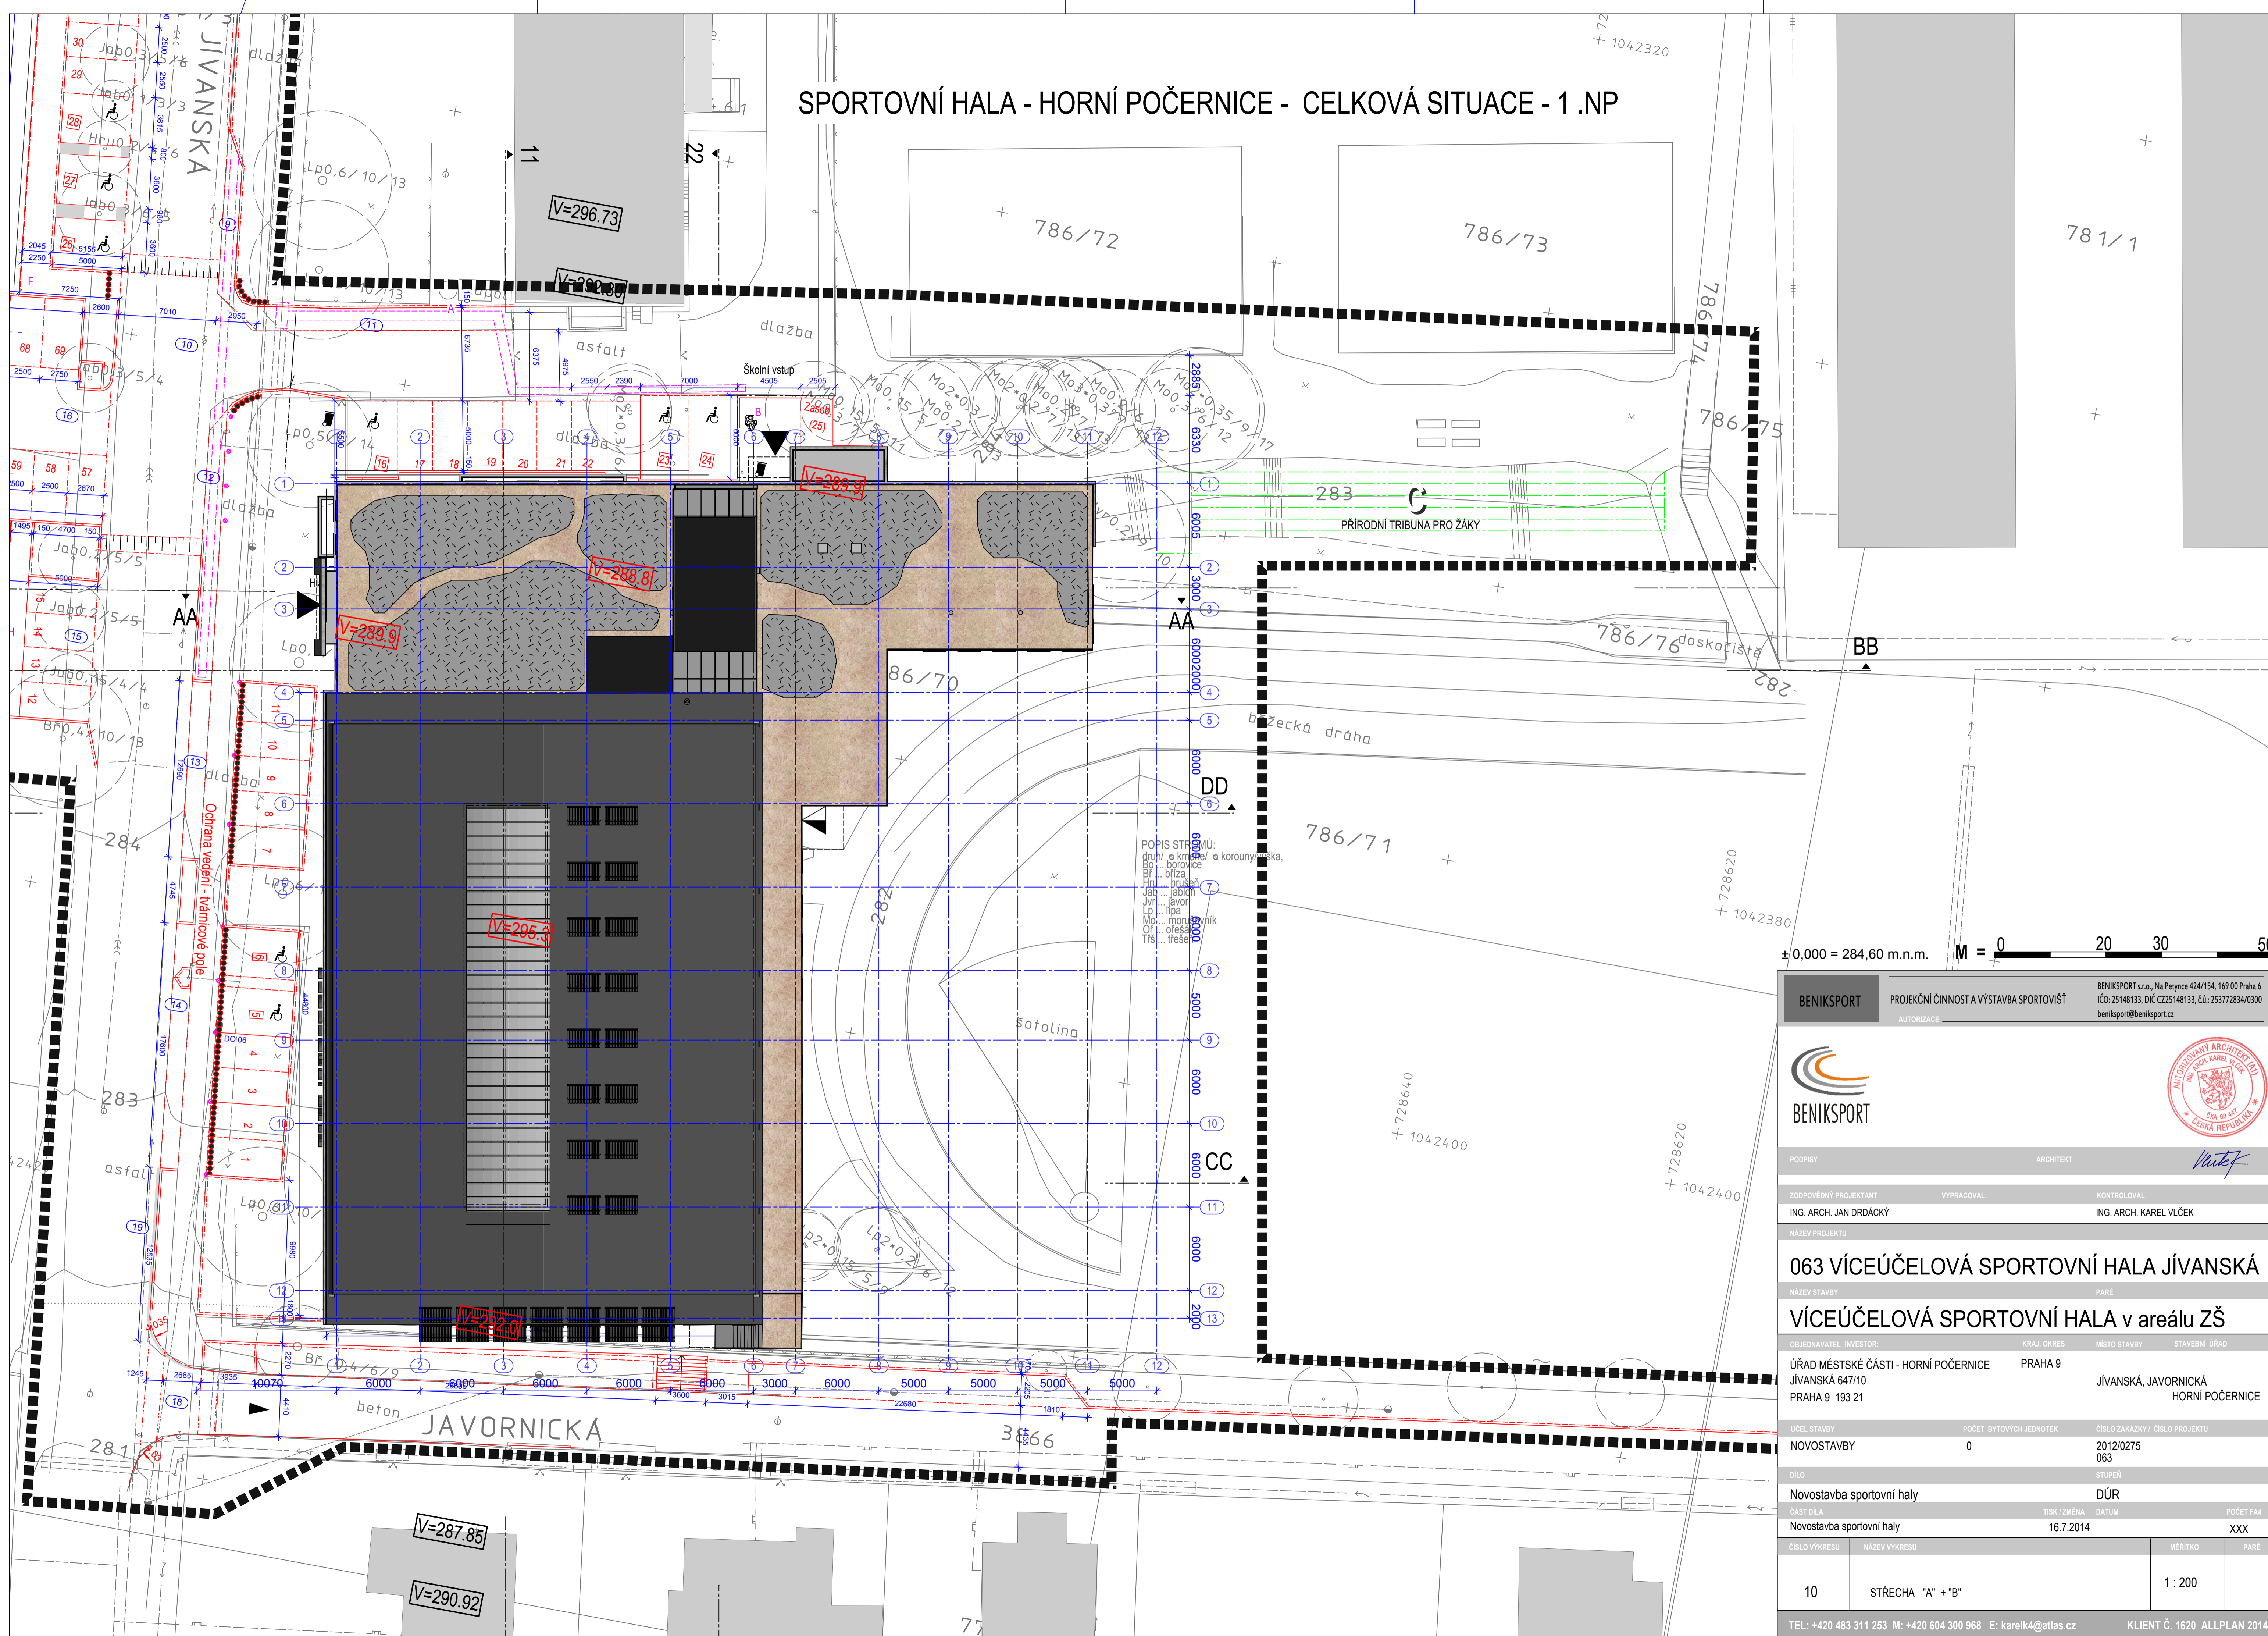

± 0,000 = 284,60 m.n.m. M = 0 20 30 50

<b>BENIKSPORT</b>		PROJEKČNÍ ČINNOST A VÝSTAVBA SPORTOVIŠTĚ		BENIKSPORT s.r.o., Na Petynce 424/154, 169 00 Praha 6 IČO: 25148133, DIČ CZ25148133, ČÚ: 253772834/0300 beniksport@beniksport.cz	
		AUTORIZACE			
PODPISY	ARCHITEKT		<i>Václav</i>		
ZODPOVĚDNÝ PROJEKTANT	VYPRACOVAL:		KONTROLOVAL:		
ING. ARCH. JAN DRDÁČEKÝ			ING. ARCH. KAREL VLČEK		
NÁZEV PROJEKTU					
<b>063 VÍCEÚČELOVÁ SPORTOVNÍ HALA JÍVANSKÁ</b>					
NÁZEV STAVBY					
<b>VÍCEÚČELOVÁ SPORTOVNÍ HALA v areálu ZŠ</b>					
OBJEDNÁVATEL / INVESTOR:		KRAJ, OKRES	MÍSTO STAVBY	STAVEBNÍ ÚŘAD	
ÚŘAD MĚSTSKÉ ČÁSTI - HORNÍ POČERNICE JÍVANSKÁ 647/10 PRAHA 9 193 21		PRAHA 9	JÍVANSKÁ, JAVORNICKÁ HORNÍ POČERNICE		
ÚČEL STAVBY		POČET BYTOVÝCH JEDNOTEK	ČÍSLO ZAKÁZKY / ČÍSLO PROJEKTU		
NOVOSTAVBY		0	2012/0275 063		
DÍLO		STUPEŇ		DŮR	
Novostavba sportovní haly					
ČÁST DÍLA		TISK / ZMĚNA	DATUM	POČET F44	
Novostavba sportovní haly		16.7.2014		XXX	
ČÍSLO VÝKRESU	NÁZEV VÝKRESU	MĚŘÍTKO		PÁŘE	
10	STŘECHA "A" + "B"	1 : 200			
TEL: +420 483 311 253 M: +420 604 300 968 E: karelk4@atlas.cz KLIENT Č. 1620 ALLPLAN 2014					