



VARIANTA BRANDÝS NAD LABEM ALT. REG. SOKP

SITUACE 1 : 25 000

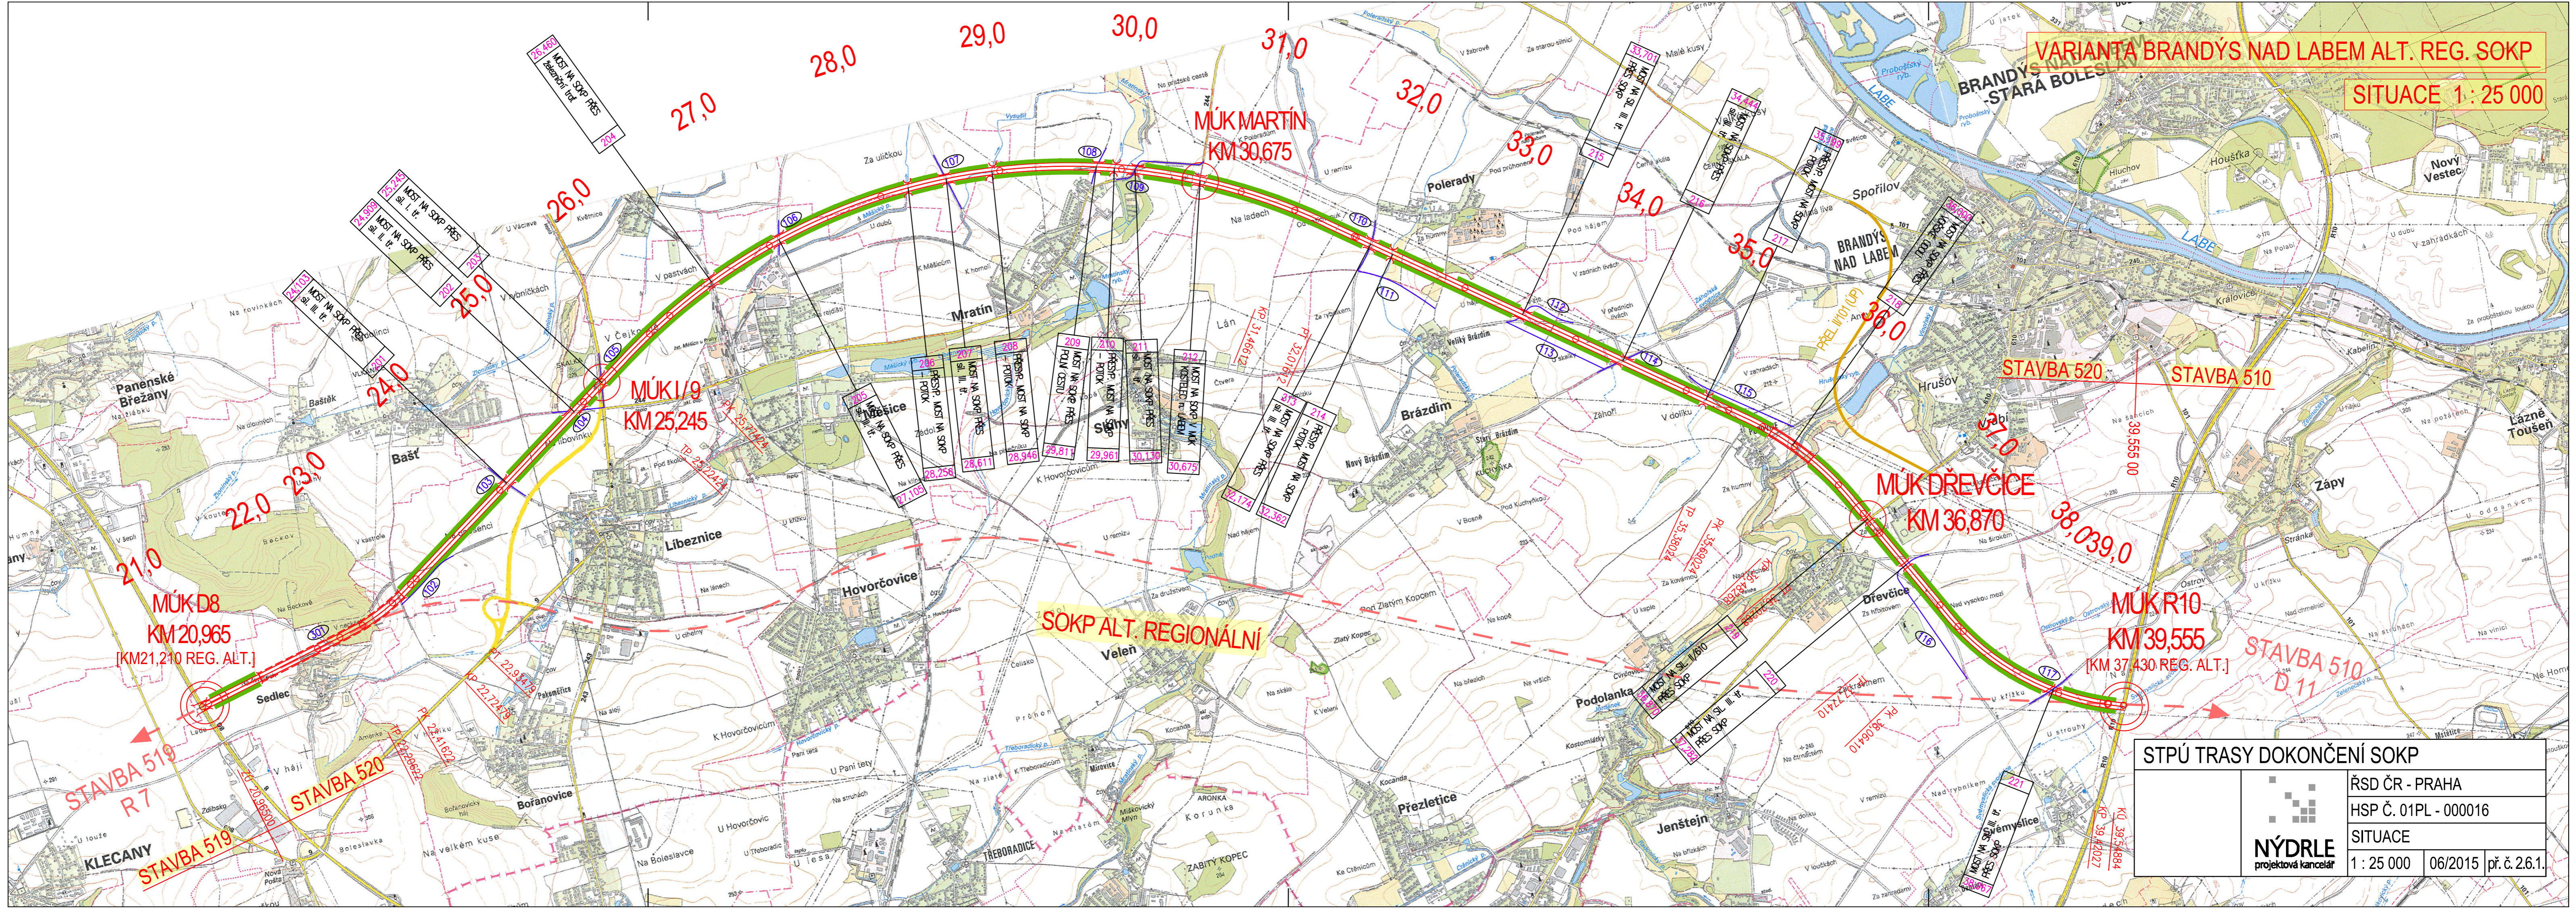

SOKP ALT. REGIONÁLNÍ

STPŮ TRASY DOKONČENÍ SOKP

	ŘSD ČR - PRAHA	
	HSP Č. 01PL - 000016	
	SITUACE	
1 : 25 000	06/2015	př. č. 2.6.1.