


PŘELOŽKA SILNICE I/12 + SOKP
SITUACE 1 : 25 000

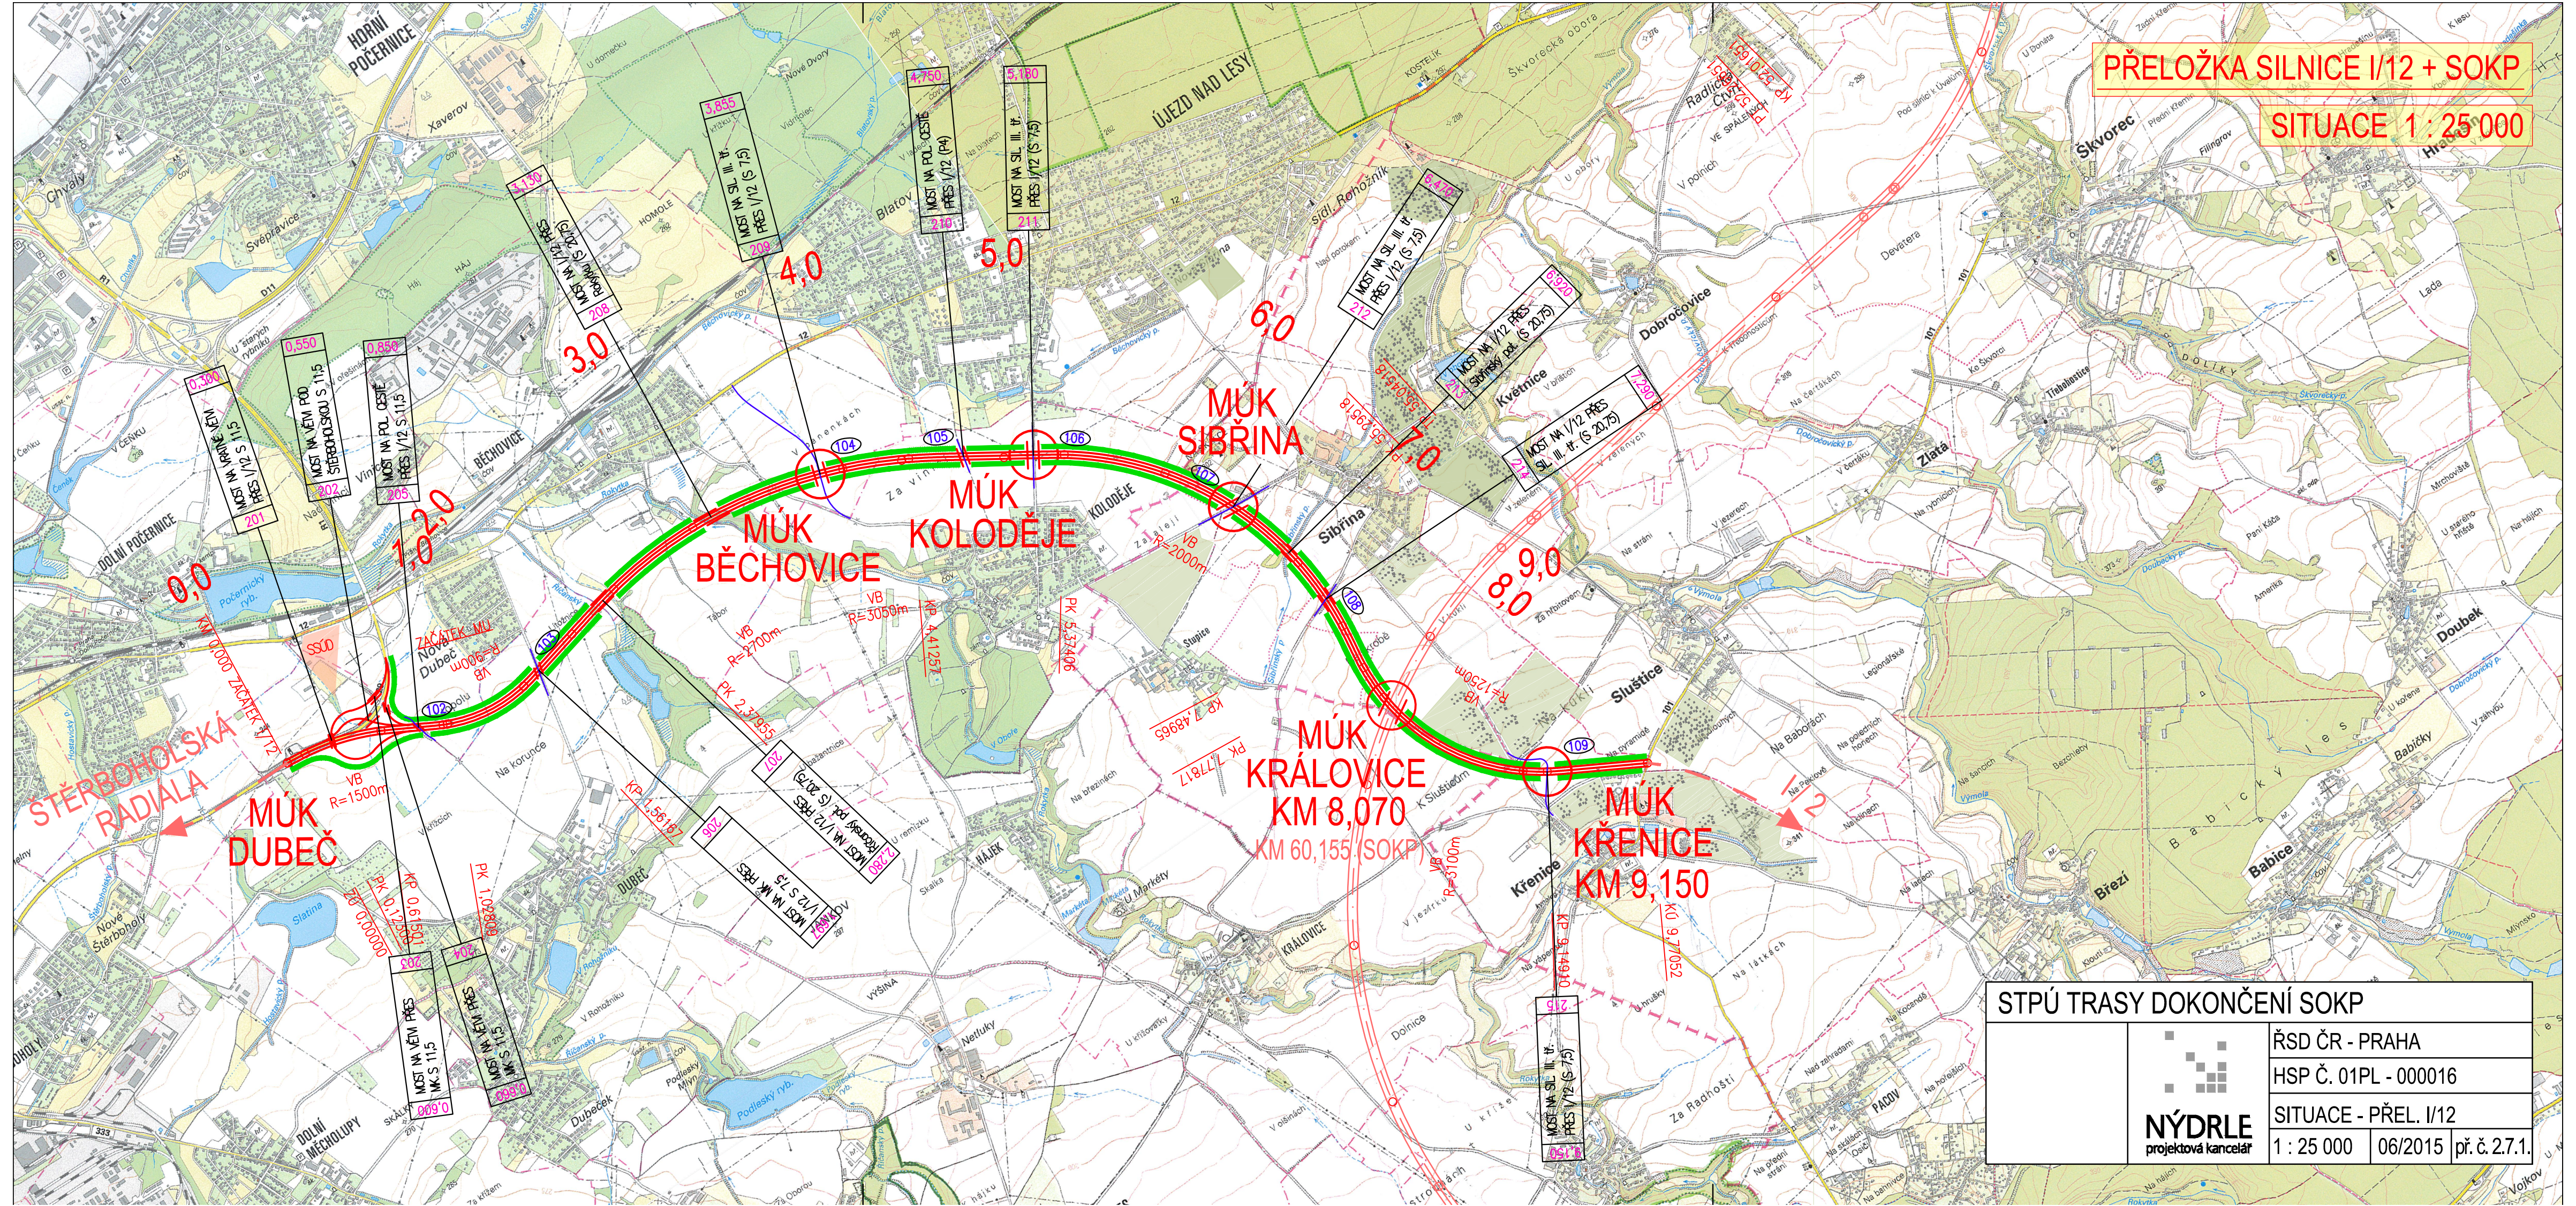

STPŮ TRASY DOKONČENÍ SOKP

<p>NÝDRLE projektová kancelář</p>	ŘSD ČR - PRAHA		
	HSP Č. 01PL - 000016		
	SITUACE - PŘEL. I/12		
	1 : 25 000	06/2015	př. č. 2.7.1.