


SEVEROZÁPADNÍ SEKTOR SOKP


PODÉLNÝ PROFIL

M 1 : 25 000/2 500

ÚSEK SOKP
STAVBA SOKP
KATASTR ÚZEMÍ

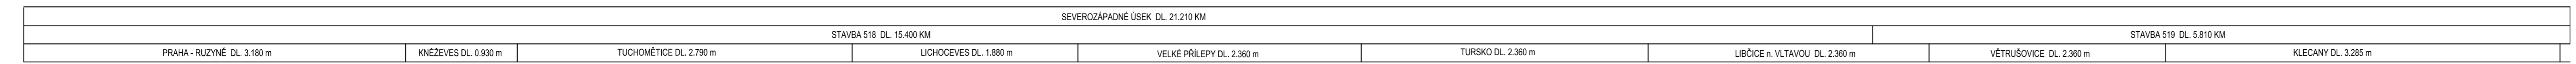

SEVEROZÁPADNÍ ÚSEK ← → SEVERNÍ ÚSEK

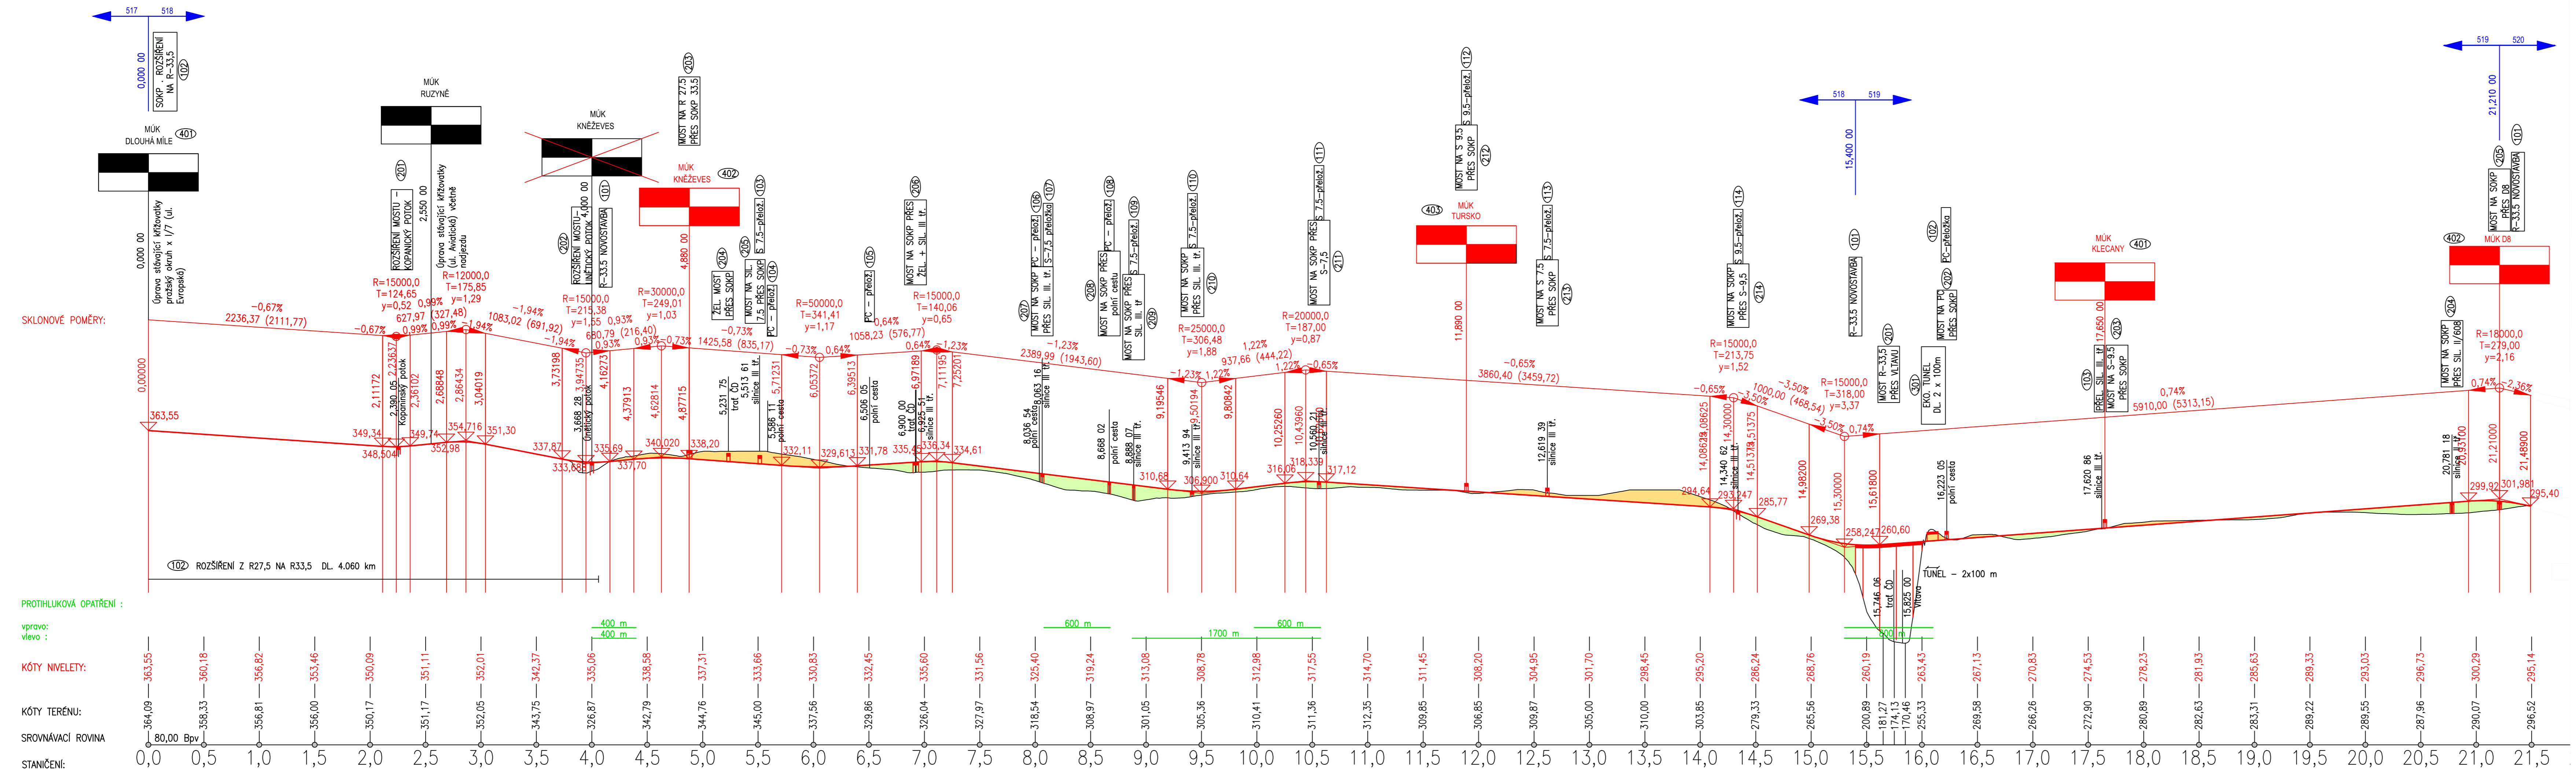

SKLONOVÉ POMĚRY:

PROTIHLUKOVÁ OPATŘENÍ:

KÓTY NIVELETY:

KÓTY TERÉNU:

SROVNÁVACÍ ROVINA

STANIČNÍ:

SMĚROVÉ POMĚRY:

VYHLEDÁVACÍ STUDIE TRASY DOKONČENÍ SOKP

	ŘSD ČR - PRAHA
	HSP Č. 01PL - 000007
	PODÉLNÝ PROFIL - SZ sektor
	1:25 000/2 500 07/2014 př. č. 2.7.2.