


# VÝCHODNÍ SEKTOR SOKP

## PODÉLNÝ PROFIL

### M 1 : 25 000/2 500

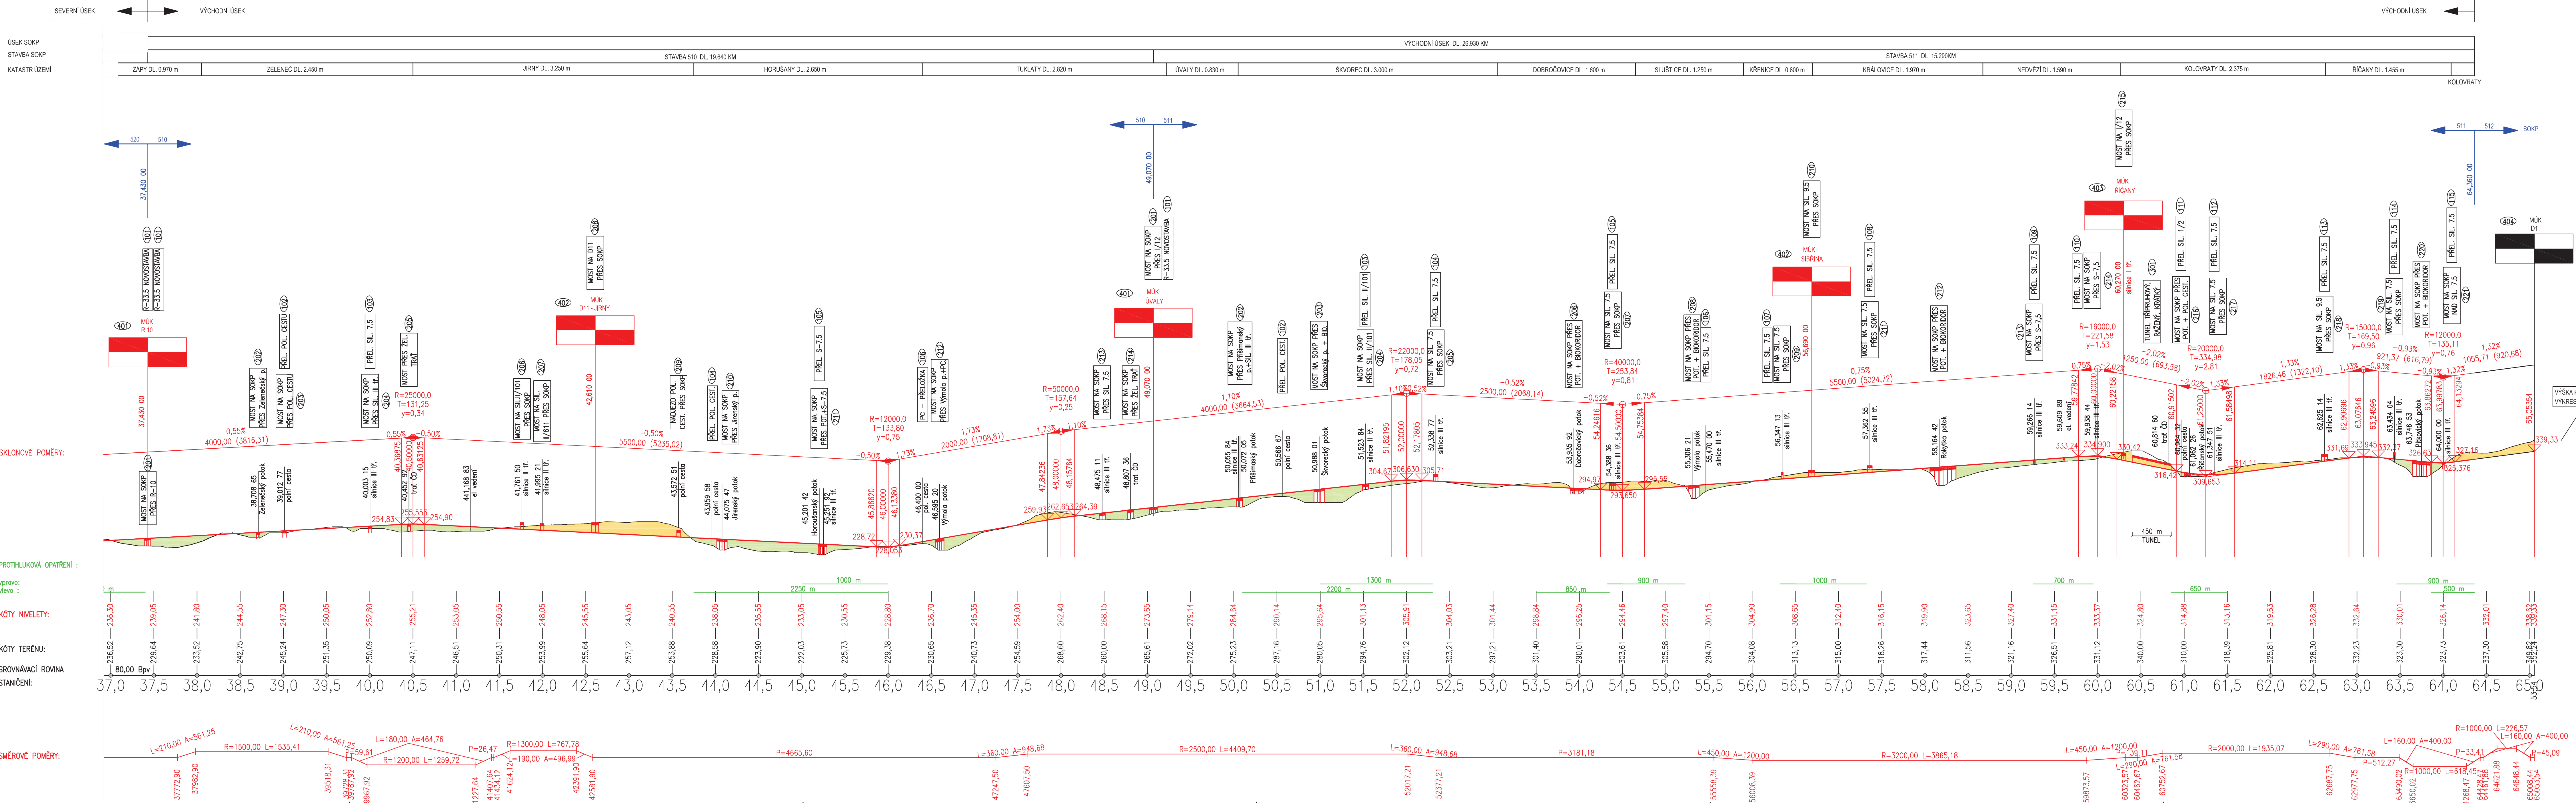

**VYHLEDÁVACÍ STUDIE TRASY DOKONČENÍ SOKP**

<p>NÝDRLE projektová kancelář</p>	ŘSD ČR - PRAHA HSP Č. 01PL - 000007
	PODÉLNÝ PROFIL - V sektor 1:25 000/2 500 07/2014 př. č. 2.9.2.