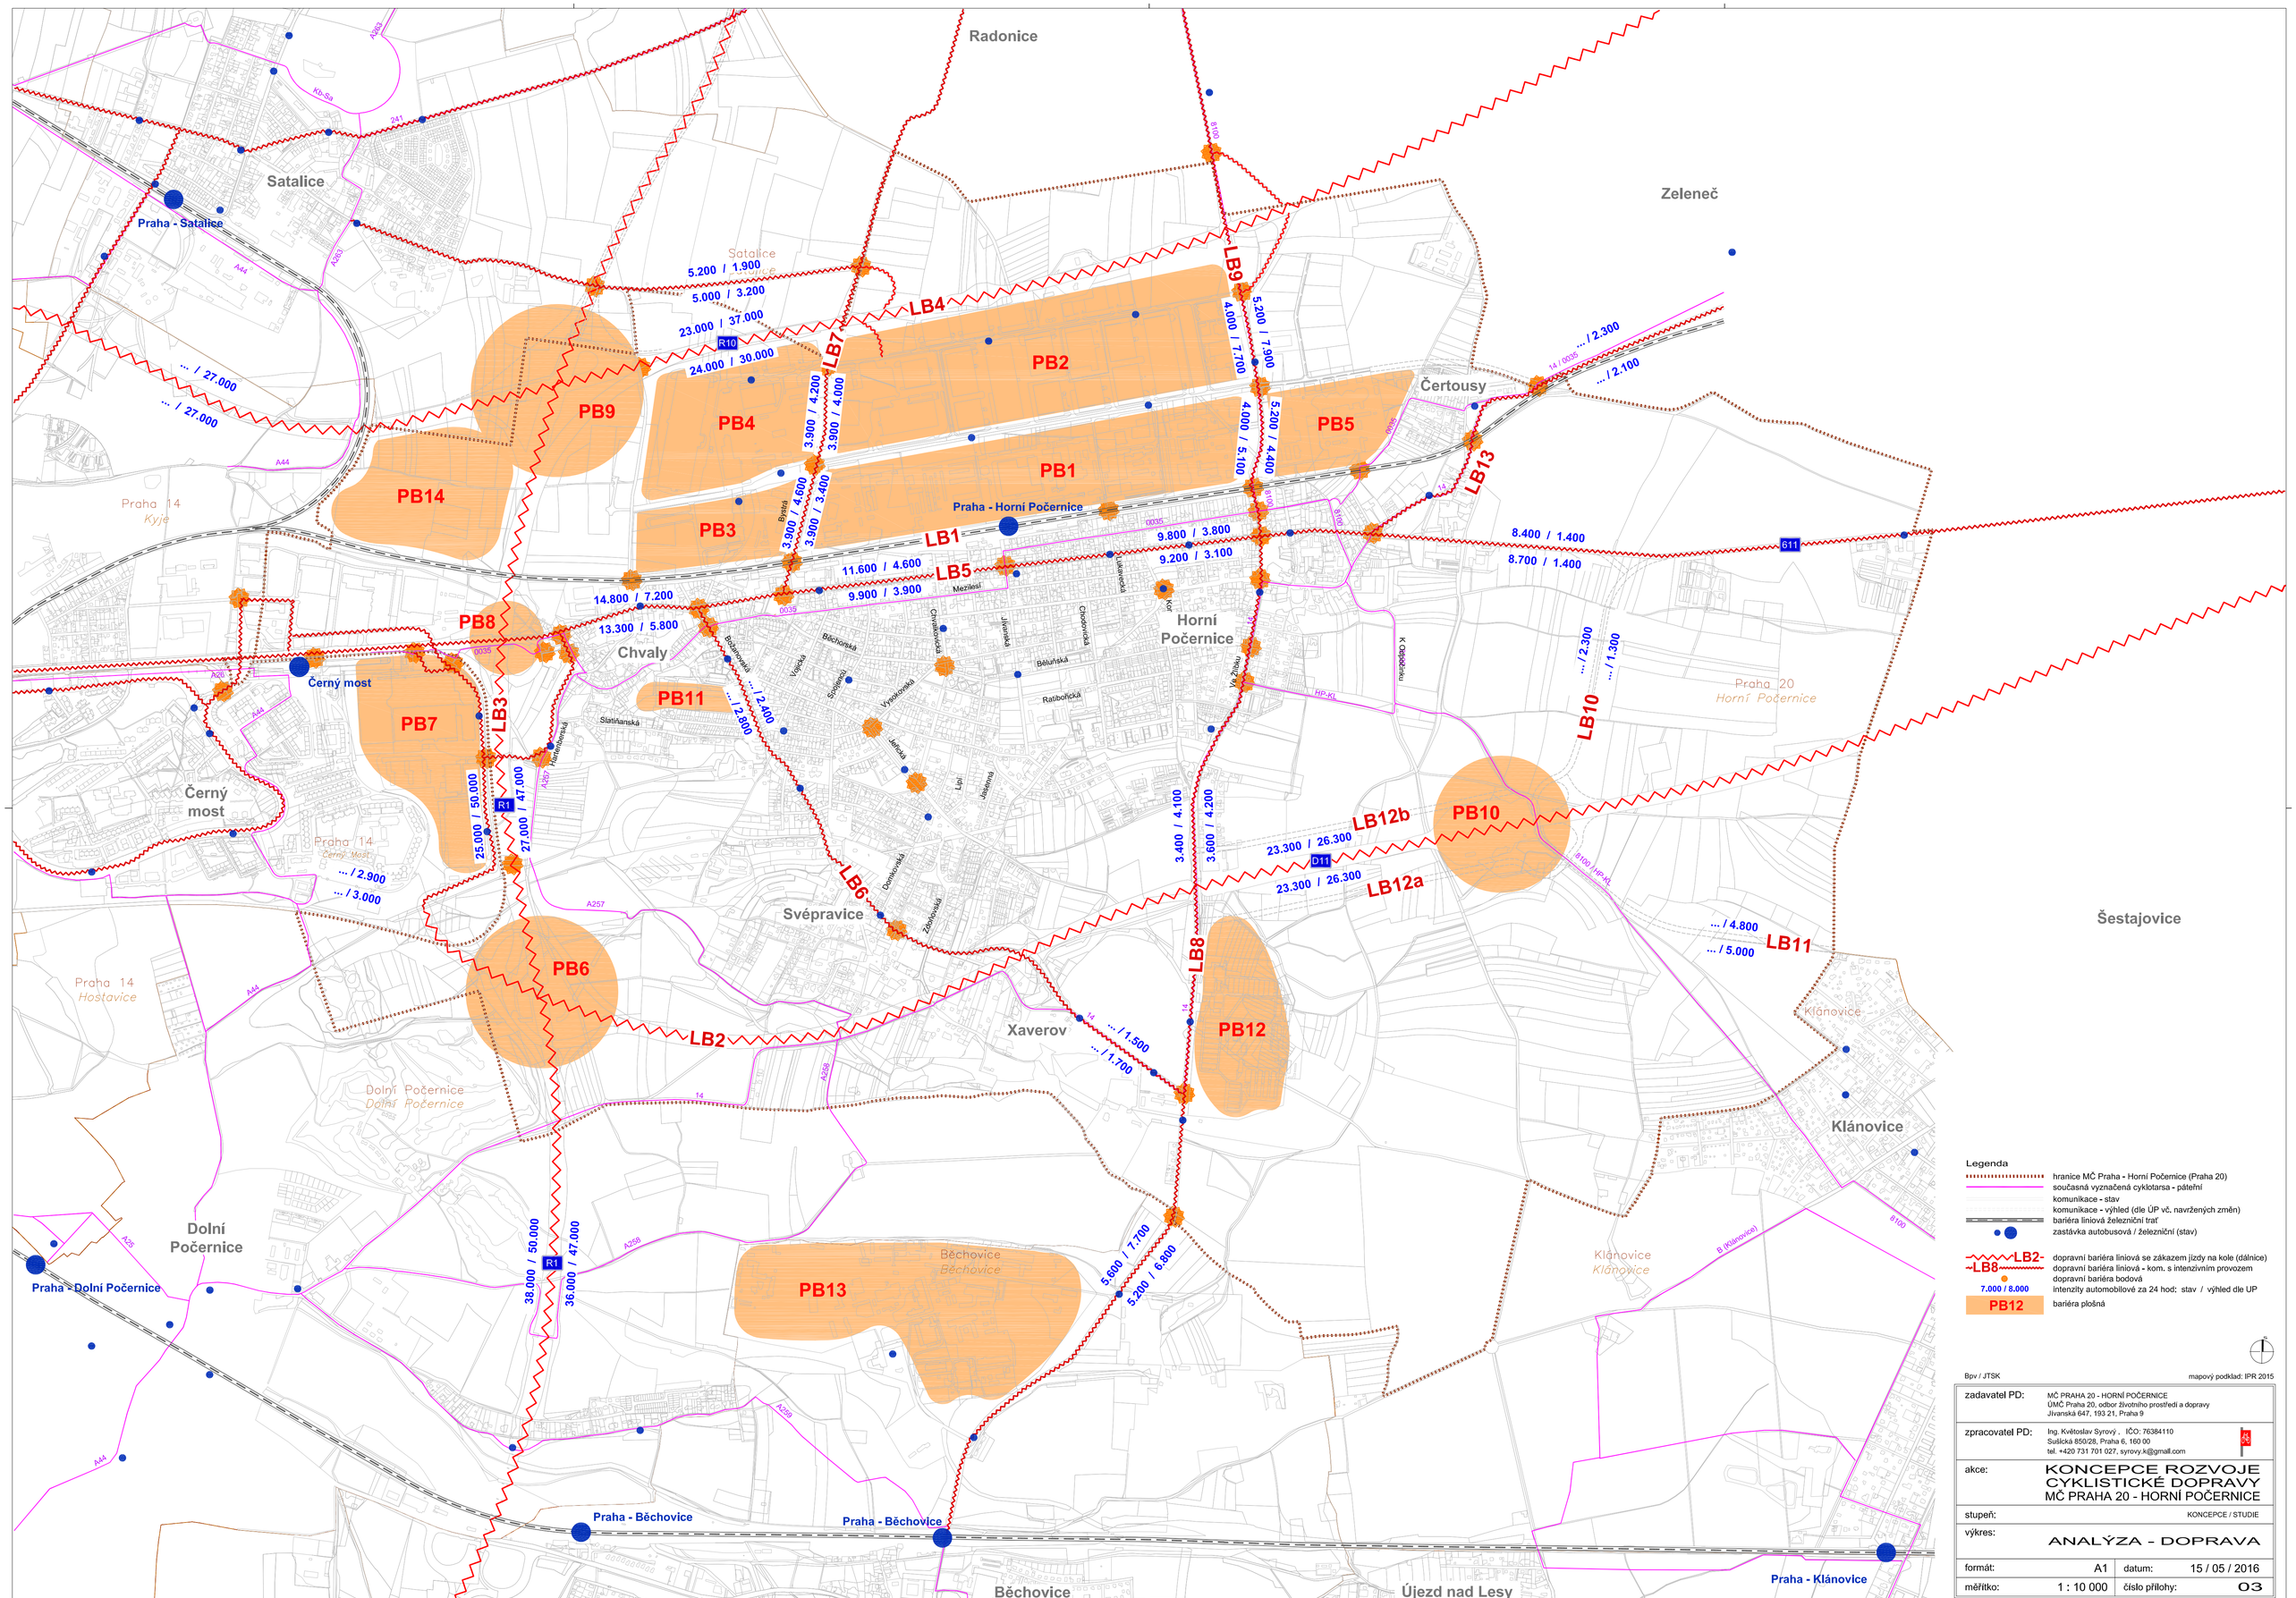
Radonice
Satalice
Praha - Satalice
Zeleneč
Čertousy
Praha 14
Kyje
Praha - Horní Počernice
Horní Počernice
Chvaly
Černý most
Praha 14
Černý Most
Praha 14
Hostavice
Svépravice
Xaverov
Dolní Počernice
Dolní Počernice
Praha - Dolní Počernice
Běchovice
Běchovice
Praha - Běchovice
Praha - Běchovice
Praha 20
Horní Počernice
Šestajovice
Klánovice
Klánovice
Klánovice
Praha - Klánovice
Újezd nad Lesy
PB1
PB2
PB3
PB4
PB5
PB6
PB7
PB8
PB9
PB10
PB11
PB12
PB13
PB14
LB1
LB2
LB3
LB4
LB5
LB6
LB7
LB8
LB9
LB10
LB11
LB12a
LB12b
LB13
5.200 / 1.900
5.000 / 3.200
23.000 / 37.000
24.000 / 30.000
... / 27.000
... / 27.000
3.900 / 4.200
3.900 / 4.000
3.900 / 4.600
3.900 / 3.400
4.000 / 7.700
5.200 / 7.900
4.000 / 5.100
5.200 / 4.400
... / 2.300
... / 2.100
11.600 / 4.600
9.900 / 3.900
9.800 / 3.800
9.200 / 3.100
8.400 / 1.400
8.700 / 1.400
14.800 / 7.200
13.300 / 5.800
... / 2.400
... / 2.800
25.000 / 50.000
27.000 / 47.000
... / 2.900
... / 3.000
3.400 / 4.100
3.600 / 4.200
23.300 / 26.300
23.300 / 26.300
... / 1.500
... / 1.700
38.000 / 50.000
36.000 / 47.000
5.600 / 7.700
5.200 / 6.800
... / 2.300
... / 1.300
... / 4.800
... / 5.000
Legenda
hranice MČ Praha - Horní Počernice (Praha 20)
současná vyznačená cyklotarsa - páteřní
komunikace - stav
komunikace - výhled (dle ÚP vč. navržených změn)
bariéra liniová železniční trať
zastávka autobusová / železniční (stav)
dopravní bariéra liniová se zákazem jízdy na kole (dálnice)
dopravní bariéra liniová - kom. s intenzivním provozem
dopravní bariéra bodová
intenzity automobilové za 24 hod: stav / výhled dle UP
bariéra plošná
Bpv / JTSK
mapový podklad: IPR 2015
zadavatel PD:
MČ PRAHA 20 - HORNÍ POČERNICE
ÚMČ Praha 20, odbor životního prostředí a dopravy
Jívanská 647, 193 21, Praha 9
zpracovatel PD:
Ing. Květoslav Syrový , IČO: 76384110
Sušická 850/28, Praha 6, 160 00
tel. +420 731 701 027, syrovy.k@gmail.com
akce:
KONCEPCE ROZVOJE CYKLISTICKÉ DOPRAVY MČ PRAHA 20 - HORNÍ POČERNICE
stupeň:
KONCEPCE / STUDIE
výkres:
ANALÝZA - DOPRAVA
formát:
A1
datum:
15 / 05 / 2016
měřítko:
1 : 10 000
číslo přílohy:
03