

REKREAČNÍ ZÓNA U SOUSTAVY RYBNÍKŮ



ING.ARCH. KRISTINE KARHANOVÁ GRIGORYAN

SEZNAM VÝKRESŮ		
OZN	NÁZEV	MĚŘÍTKO
00	AUTORSKÁ ZPRÁVA	
01	SITUACE ŠIRŠÍCH VZTAHŮ	1:15000
02	PLÁN VYUŽITÍ PLOCH DLE ÚP	
03	MAJETKOPRÁVNÍ VZTAHY	
04	ARCHITEKTONICKÁ SITUACE	1:4000
05	ZÓNA PRO AKTIVNÍ ODPOČÍNEK	1:2000
06	BIOLOGICKÉ RYBNÍKY	1:2500
07	PŘÍLOHA Č. 1 _PŘÍKLADY MOBILIÁŘE	

AUTORSKÁ ZPRÁVA

Předmětem architektonické studie je návrh lesoparku přírodního charakteru v okolí kaskády rybníků založených na Svěpravickém potoce a Zóny pro aktivní odpočinek a rekreací na parcelách jižně od Olomoucké dálnice.

Studie respektuje existující samostatný projekt krajinářských úprav v okolí biologických rybníků a navazuje ze západní strany na protihlukový val ze sedimentu a louku s roztroušenou zelení, navržené na pozemcích ve vlastnictví Hl. m. Prahy, svěřené do vlastnictví MČ Horní Počernice.

Stávající i nově navržené cyklostezky budou dovybaveny mobiliářem dle celkové koncepce pro Horní Počernice. Příklady mobiliáře podél cyklostezek jsou uvedeny v příloze této studie.

Vzhledem k čistě přírodnímu charakteru území v okolí kaskády rybníků jsou navržené spíše úpravy vedoucí k přírodě blízkému stavu okolí, neboť pouze takové úpravy mohou být trvalé udržitelné. Studie počítá především s celkovou revitalizací rybníků, břehů a potoka, dále s doplněním potřebné mobiliáře a sportovišť přírodního charakteru.

Pro aktivní využití volného času bude sloužit Zóna pro aktivní odpočinek a rekreací. Tato funkce je navržená na pozemcích, které jsou oddělené od biologických rybníků dálničním tělesem. Zóna bude napojená na síť stávajících cyklostezek. Součástí zóny budou pumptrack dráhy pro malé a velké cyklisty, kopec pro sáňkaře se skluzavkou, přírodní cvičiště, ohniště pro grilování vč. krytého altánu s posezením, kondiční hřiště z přírodních prvků, studna s pitnou vodou, hřiště pro pétanque, apod.. Obdobné organizované aktivity budou koncentrované také v blízkosti koupaliště.

Zpevněné plochy a cesty jsou navržené z přírodních materiálů, jejichž architektonický výraz je přirozený a vizuálně nerušící. Betonové povrchy doporučuji upravit na povrchy přírodní, např. povrch mlátový, štěrkový, či použití zatravnovací dlažby.

Podél břehu navrhuji doplnit cestičky jednoduchými dřevěnými lavičkami á cca 50 -150m.


Koupaliště doporučuji vybavit převlékacími kabinami se sociálním zázemím, dřevěnými lehátky a koši pro tříděný odpad. Stávající chátřející lávku by bylo vhodné nahradit novým dřevěným molem.

Veškerý mobiliář bude koncipován tak, aby sjednotil soustavu rybníků na kaskádě a drobné nuance naopak jednotlivé rybníky odlišily a vytvořily orientační body v krajině.

Stávající podchod, který je v současnosti v zanedbaném stavu, doporučuji řádně osvětlit a vyspravit povrchy stěn a stropu. Tyto plochy mohou sloužit pro organizovanou malbu, výstavu obrázků či plochy určené pro legální grafitti.

Nezbytně nutné je nové bezpečné napojení pro pěší a cyklisty Zóny pro aktivní odpočinek a rekreací a koupaliště na stávající cyklostezku.


NÁZEV:	REKREAČNÍ ZÓNA U SOUSTAVY RYBNÍKŮ		
MÍSTO:	PRAHA - HORNÍ POČERNICE		
AUTOR:	ING.ARCH. KRISTINE KARHANOVÁ GRIGORYAN		
DATUM:	12/2016	MĚŘÍTKO:	
VÝKRES:	AUTORSKÁ ZPRÁVA		ČÍSLO: 00

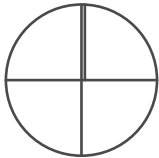

LEGENDA :

 DOTČENÉ ÚZEMÍ


NÁZEV: REKREAČNÍ ZÓNA U SOUSTAVY RYBNÍKŮ		
MÍSTO: PRAHA - HORNÍ POČERNICE		
AUTOR: ING.ARCH. KRISTINE KARHANOVÁ GRIGORYAN		
DATUM: 12/2016	MĚŘÍTKO:	1:15000
VÝKRES: SITUACE ŠIRŠÍCH VZTAHŮ	ČÍSLO: 01	

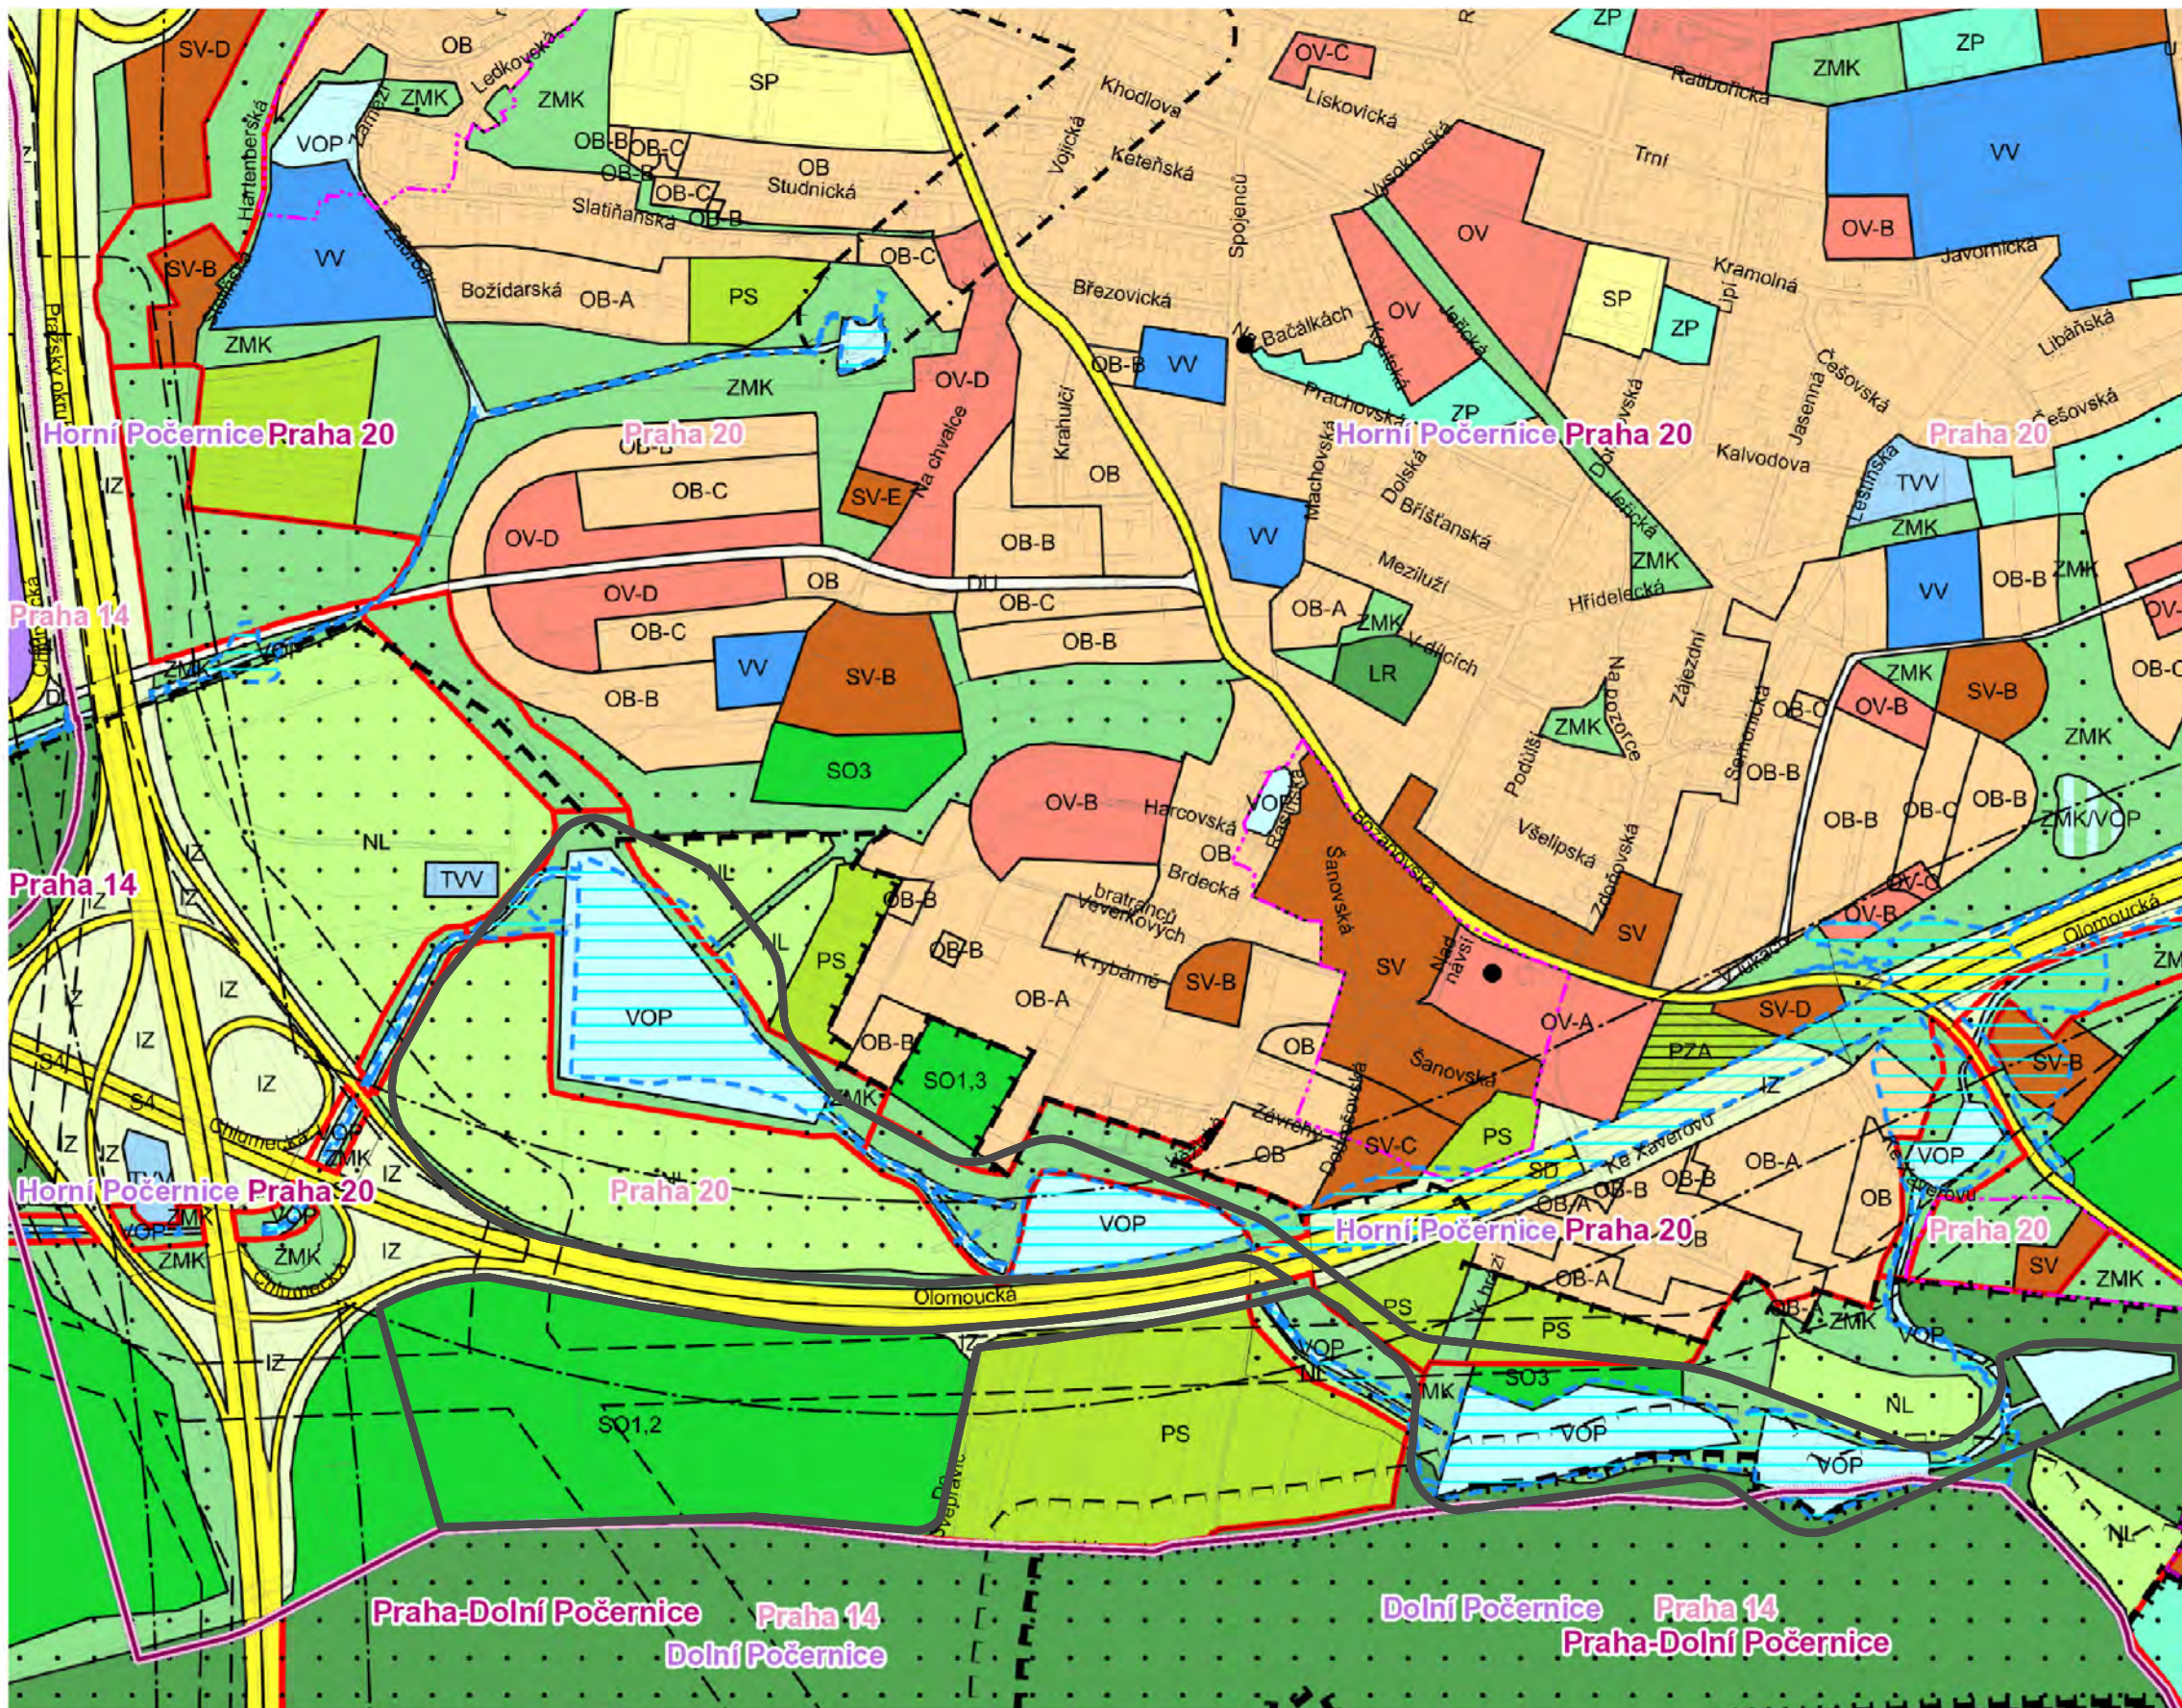


LEGENDA:

- ZÁVAZNÉ PRVKY**
- POLYFUNKČNÍ ÚZEMÍ**
- OBYTNÁ**
- OB ČISTĚ OBYTNÉ
 - OV VŠEOBECNĚ OBYTNÉ
- SMÍŠENÁ**
- SV VŠEOBECNĚ SMÍŠENÉ
 - SMJ SMÍŠENÉ MĚSTSKÉHO JÁDRA
- SPORTU A REKREACE**
- SP SPORTU
 - SO1-SO7 ODDECHU
- ZVLÁŠTNÍ KOMPLEXY**
- ZVO OSTATNÍ
- MONOFUNKČNÍ PLOCHY**
- VEŘEJNÉ VYBAVENÍ**
- VV VEŘEJNÉ VYBAVENÍ
- DOPRAVA**
- SD, S1, S2, S4 VYBRANÁ KOMUNIKAČNÍ SÍŤ
 - DU URBANISTICKÝ VÝZNAMNÉ PLOCHY A DOPRAVNÍ SPOJENÍ
- TECHNICKÉ VYBAVENÍ**
- TVV VODNÍ HOSPODÁŘSTVÍ
 - TVO ODPADOVÉ HOSPODÁŘSTVÍ
- VODNÍ PLOCHY A SUCHÉ POLDRY**
- VOP VODNÍ TORÝ A PLOCHY, PLOVNÍ KANÁLY
 - SUP SUCHÉ POLDRY
- PŘÍRODA, KRAJINA A ZELENĚ**
- LR LESNÍ POROSTY
 - ZP PARKY, HISTORICKÉ ZAHRADY A HŘBITOVY
 - ZMK ZELENĚ MĚSTSKÁ A KRAJINNÁ
 - NL LOUKY A PASTVINY
 - IZ IZOLAČNÍ ZELENĚ
 - ZELENĚ VÝŽADUJÍCÍ ZVLÁŠTNÍ OCHRANU
- PĚSTEBNÍ PLOCHY**
- PS SADY, ZAHRADY A VINICE
 - PZA ZAHRAĐNICTVÍ
 - PZO ZAHRAĐKY A ZAHRAĐKOVÉ OSADY
 - OP ORNÁ PŮDA, PLOCHY PRO PĚSTOVÁNÍ ZELENINY
- PŘEKRYVNÁ ZNAČENÍ**
- VV FUNKČNÍ PLOCHA O ROZLOZE MENŠÍ NEŽ 2500 m² V RÁMCI JINÉ FUNKČNÍ PLOCHY
 - ZP FUNKČNÍ PLOCHA BEZ SPECIFIKACE ROZLOHY A PŘESNÉHO UMÍSTĚNÍ V RÁMCI JINÉ FUNKČNÍ PLOCHY
- VÝMEZENÍ ÚSES**
- ZÁPLAVOVÁ ÚZEMÍ (VE SMYSLU ZÁKONA č. 254/2001 Sb.)
 - VELKÁ ROZVOJOVÁ ÚZEMÍ
 - VELKÁ ÚZEMÍ REKREACE
 - NEKROZVOJOVÁ ÚZEMÍ
 - CELOMĚSTSKÝ SYSTÉM ZELENĚ
 - HRANICE ÚZEMÍ SE ZÁKAZEM VÝŠKOVÝCH STAVEB
 - HISTORICKÁ JÁDRA OBCÍ SE STANOVENOU VÝŠKOVOU REGULACÍ
- SMĚRNÉ PRVKY**
- PROSTOROVÁ REGULACE**
- A-K, S SMĚRNÝ KÓD MÍRY VYUŽITÍ ÚZEMÍ


NÁZEV:	REKREAČNÍ ZÓNA U SOUSTAVY RYBNÍKŮ		
MÍSTO:	PRAHA - HORNÍ POČERNICE		
AUTOR:	ING.ARCH. KRISTINE KARHANOVÁ GRIGORYAN		
DATUM:	12/2016	MĚŘÍTKO:	1:7500
VÝKRES:	PLÁN VYUŽITÍ PLOCH DLE ÚP		ČÍSLO: 02

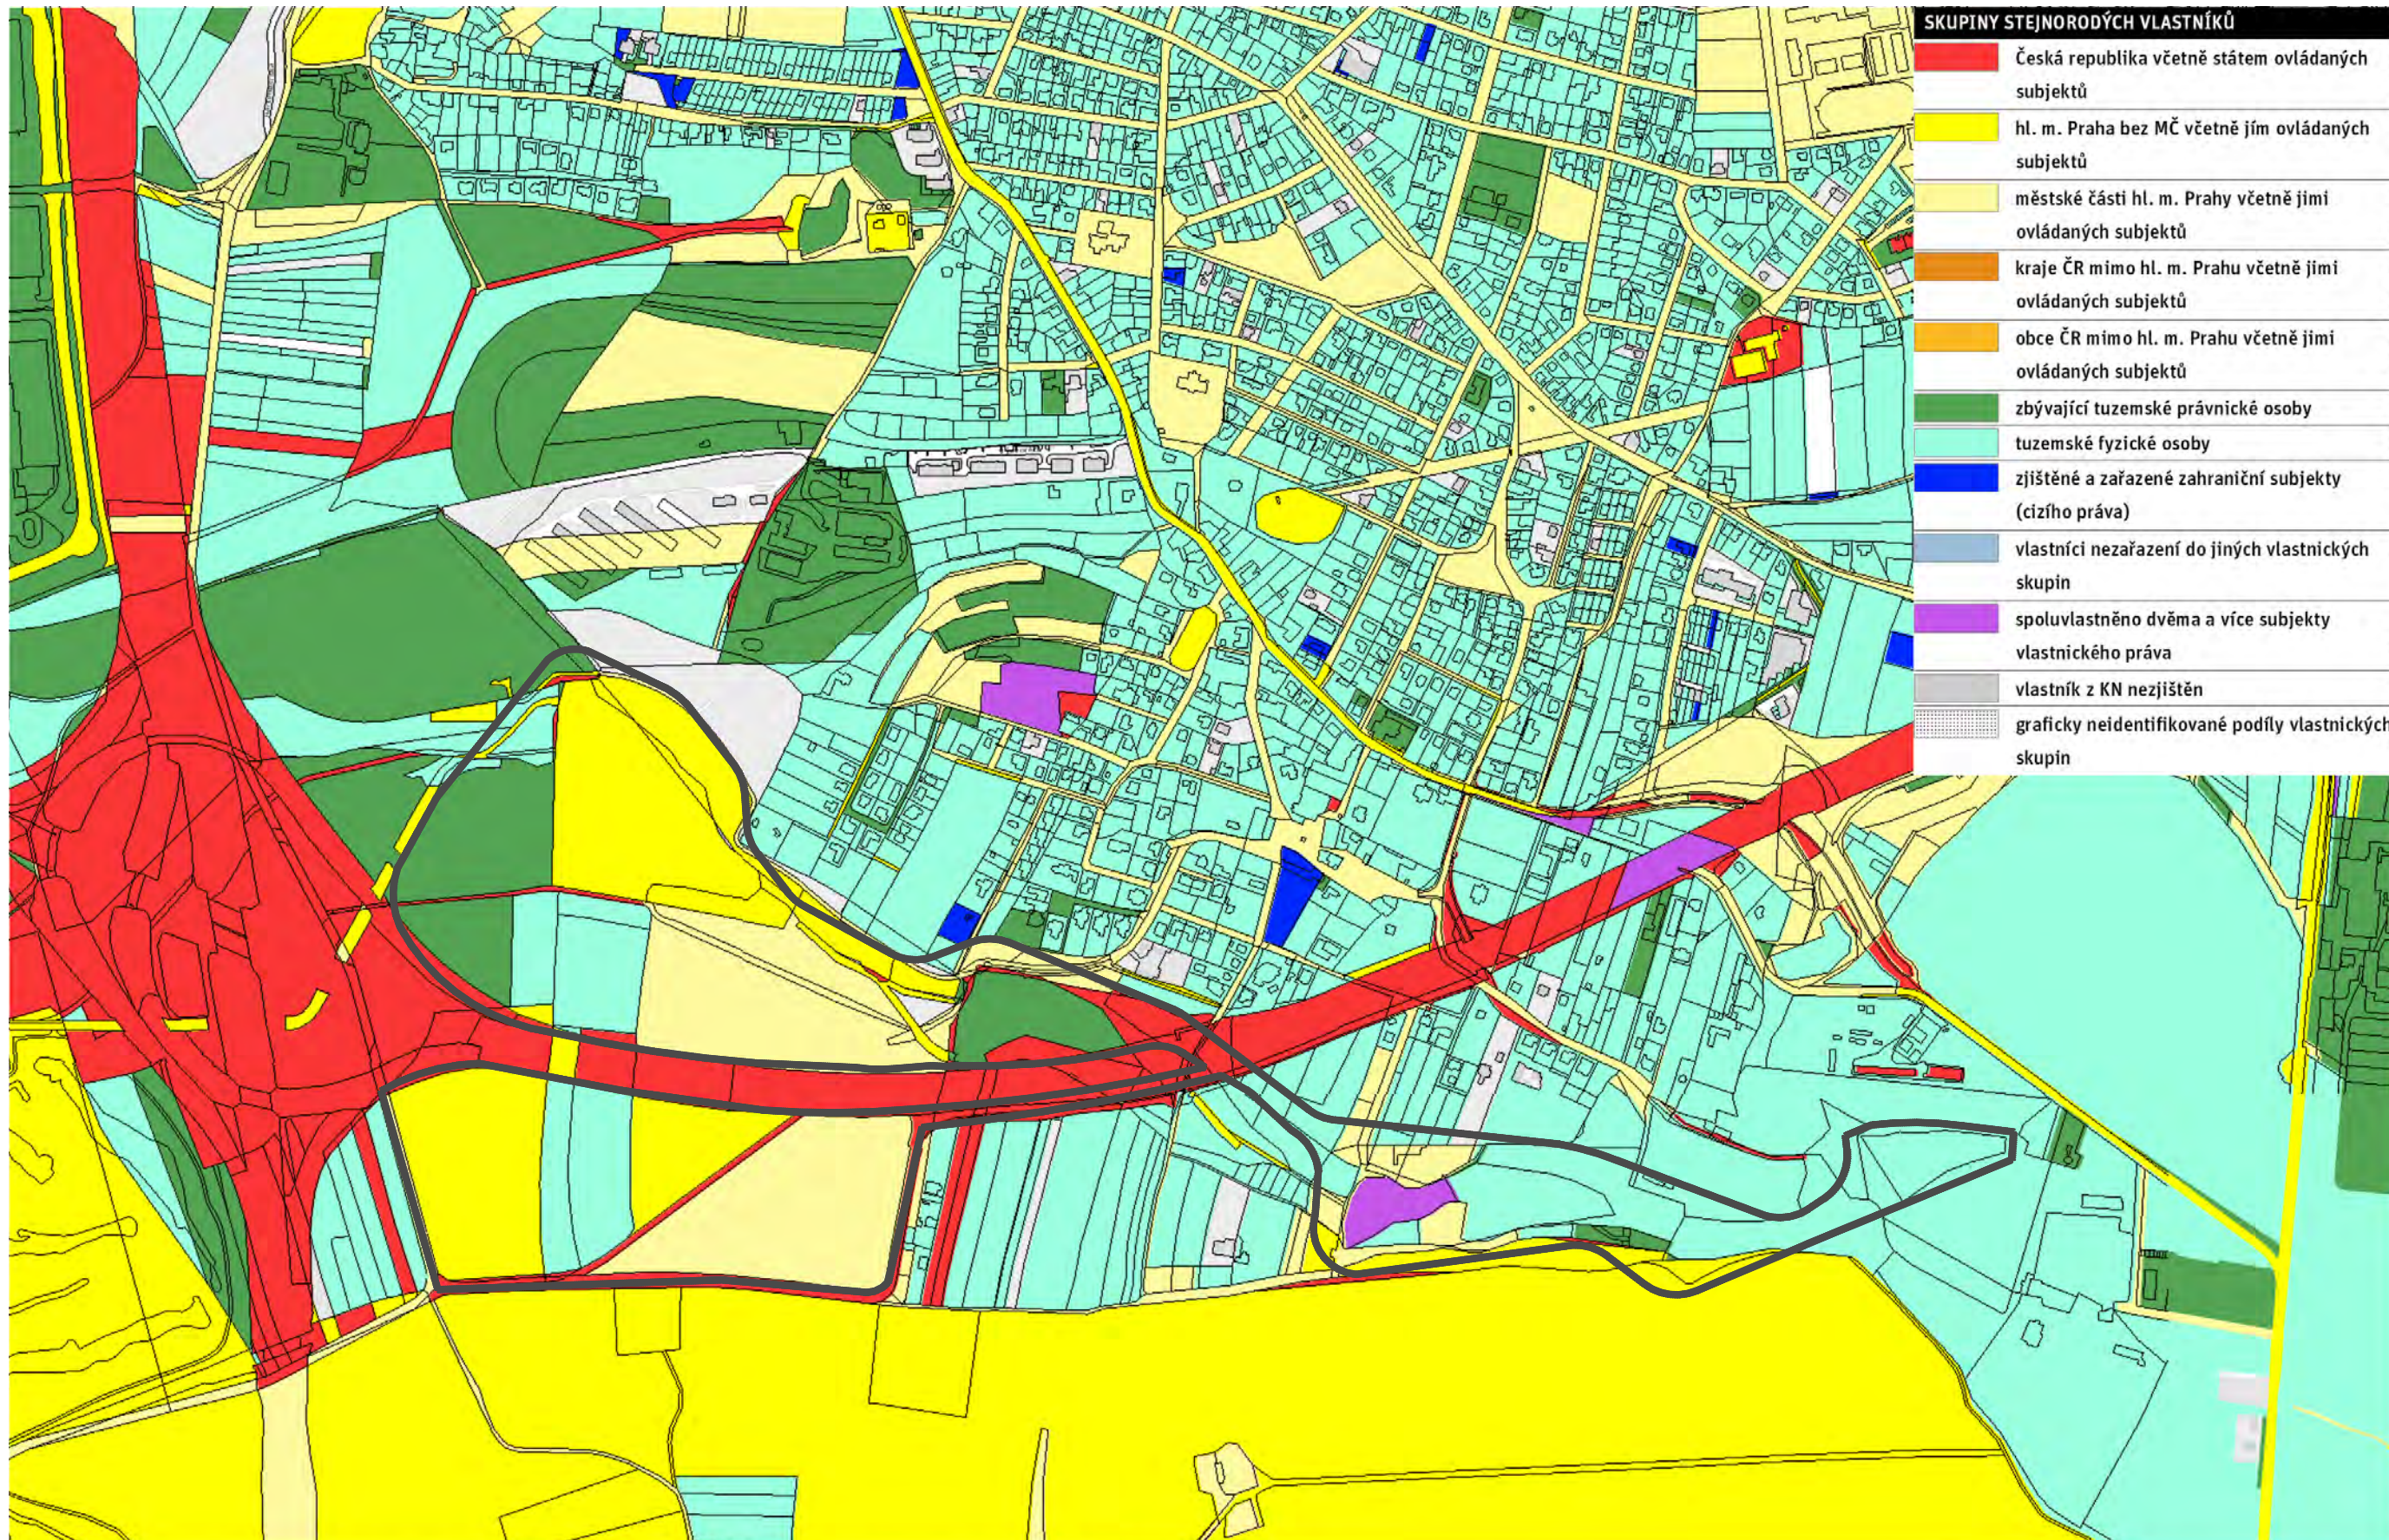

SKUPINY STEJNORODÝCH VLASTNÍKŮ	
■	Česká republika včetně státem ovládaných subjektů
■	hl. m. Praha bez MČ včetně jím ovládaných subjektů
■	městské části hl. m. Prahy včetně jím ovládaných subjektů
■	kraje ČR mimo hl. m. Prahu včetně jím ovládaných subjektů
■	obce ČR mimo hl. m. Prahu včetně jím ovládaných subjektů
■	zbývající tuzemské právnické osoby
■	tuzemské fyzické osoby
■	zjištěné a zařazené zahraniční subjekty (cizího práva)
■	vlastníci nezařazení do jiných vlastnických skupin
■	spoluvlastněno dvěma a více subjekty vlastnického práva
■	vlastník z KN nezjištěn
■	graficky neidentifikované podíly vlastnických skupin

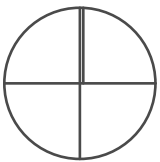

NÁZEV:	REKREAČNÍ ZÓNA U SOUSTAVY RYBNÍKŮ		
MÍSTO:	PRAHA - HORNÍ POČERNICE		
AUTOR:	ING.ARCH. KRISTINE KARHANOVÁ GRIGORYAN		
DATUM:	12/2016	MĚŘÍTKO:	1:7500
VÝKRES:	MAJETKOPRÁVNÍ VZTAHY		ČÍSLO: 03

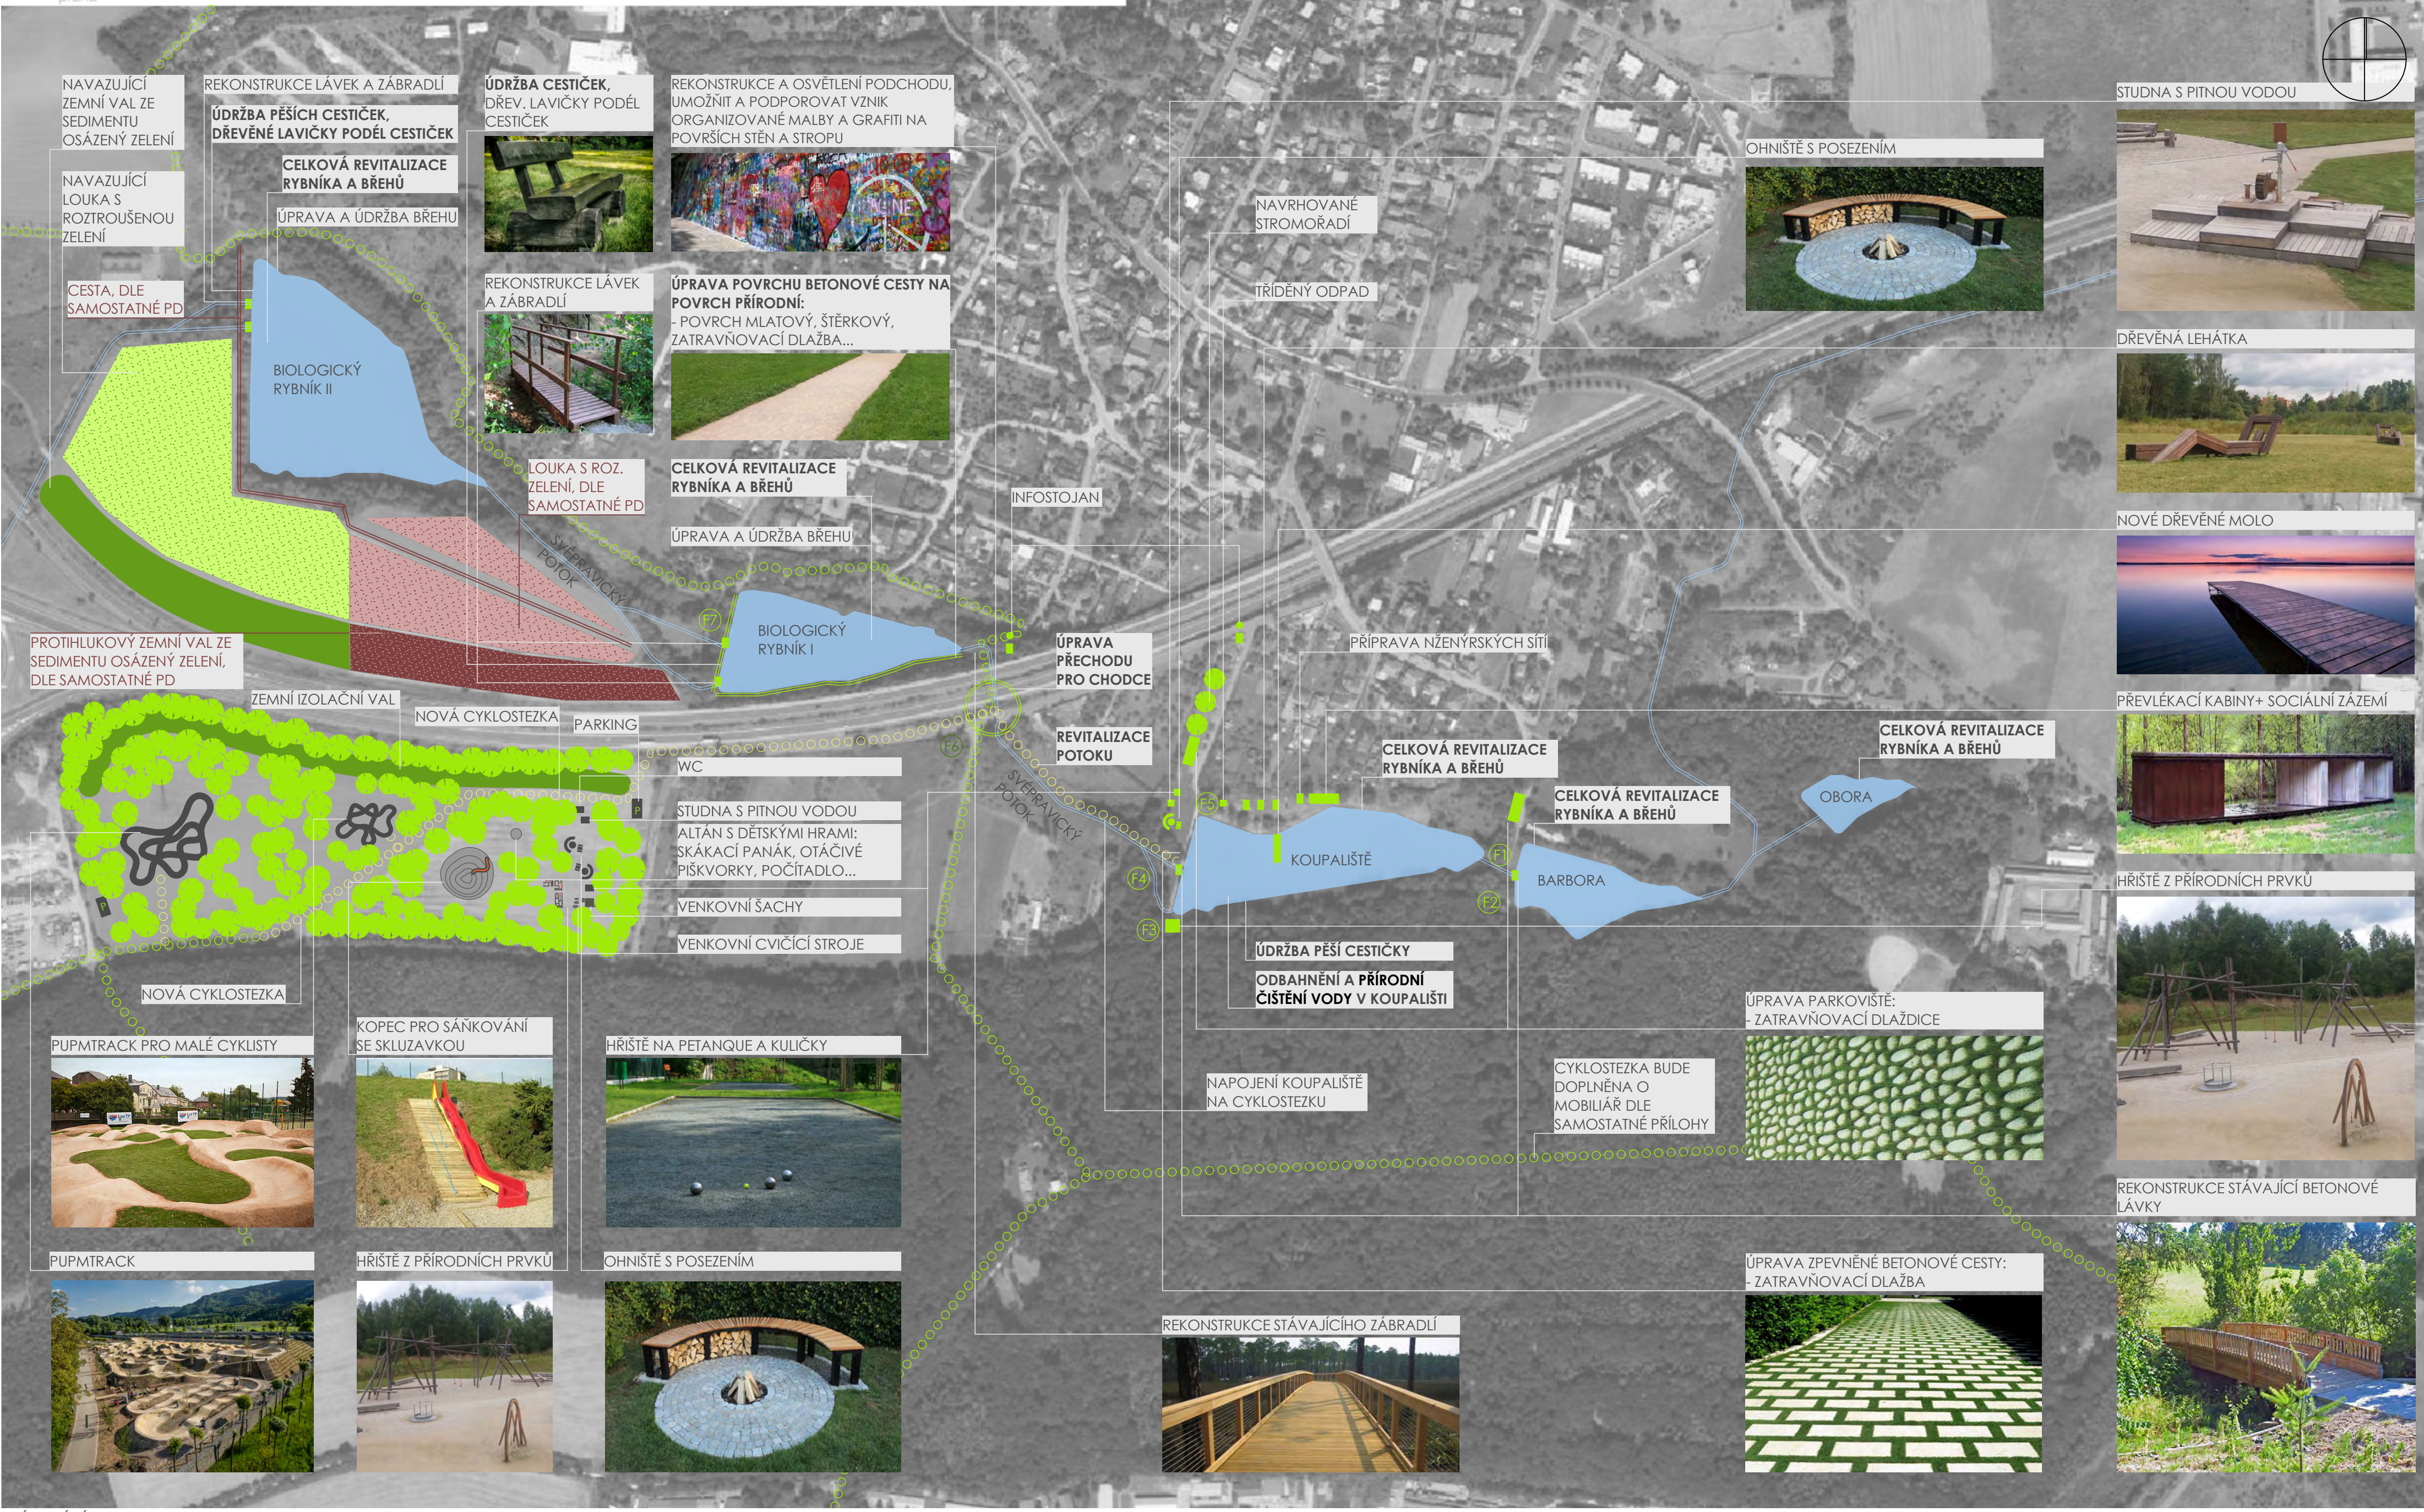

STÁVAJÍCÍ STAV:

F1

F2

F3

F4

F5

F6

F7

NÁZEV: REKREAČNÍ ZÓNA U SOUSTAVY RYBNÍKŮ

MÍSTO: PRAHA - HORNÍ POČERNICE

AUTOR: ING.ARCH. KRISTINE KARHANOVÁ GRIGORYAN

DATUM: 12/2016

MĚŘÍTKO: 1:4000

VÝKRES: ARCHITEKTONICKÁ SITUACE

ČÍSLO: 04

ZEMNÍ IZOLAČNÍ VAL
OSAZENÝ ZELENÍ

NOVÁ CYKLOSTEZKA

PARKING

WC

STUDNA S PITNOU VODOU

OHNIŠTĚ S POSEZENÍM



HŘIŠTĚ NA PETANQUE A KULIČKY



VENKOVNÍ ŠACHY

VENKOVNÍ CVIČÍCÍ STROJE

ALTÁN S DĚTSKÝMI HRAMI:
SKÁKACÍ PANÁK, OTÁČIVÉ PÍŠKVORKY, POČÍTADLO, HÁDANKY...



KOPEC PRO SÁŇKOVÁNÍ
SE SKLUZAVKOU



HŘIŠTĚ Z PŘÍRODNÍCH PRVKŮ



PUPMTRACK PRO MALÉ CYKLISTY



PUPMTRACK



NÁZEV: REKREAČNÍ ZÓNA U SOUSTAVY RYBNÍKŮ

MÍSTO: PRAHA - HORNÍ POČERNICE


AUTOR: ING.ARCH. KRISTINE KARHANOVÁ GRIGORYAN

DATUM: 12/2016

MĚŘÍTKO: 1:2000

VÝKRES: ZÓNA PRO AKTIVNÍ ODPOČÍNEK

ČÍSLO: 05

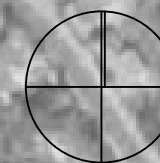

NAVAZUJÍCÍ
ZEMNÍ VAL ZE
SEDIMENTU
OSÁZENÝ ZELENÍ

REKONSTRUKCE LÁVEK A ZÁBRADLÍ
ÚDRŽBA PĚŠÍCH CESTIČEK,
DŘEVĚNÉ LAVIČKY PODÉL
CESTIČEK

ÚDRŽBA CESTIČEK,
DŘEV. LAVIČKY PODÉL
CESTIČEK

REKONSTRUKCE A OSVĚTLENÍ PODCHODU,
UMOŽNIT A PODPOROVAT VZNIK
ORGANIZOVANÉ MALBY A GRAFITI NA
POVRŠÍCH STĚN A STROPU

NAVAZUJÍCÍ
LOUKA S
ROZTROUŠENOU
ZELENÍ

CELKOVÁ REVITALIZACE
RYBNÍKA A BŘEHŮ

ÚPRAVA A ÚDRŽBA BŘEHU




CESTA, DLE
SAMOSTATNÉ PD

BIOLOGICKÝ
RYBNÍK II

REKONSTRUKCE LÁVEK
A ZÁBRADLÍ



ÚPRAVA POVRCHU BETONOVÉ CESTY NA
POVRCH PŘÍRODNÍ:
- POVRCH MLATOVÝ, ŠTĚRKOVÝ,
ZATRAVŇOVACÍ DLAŽBA...

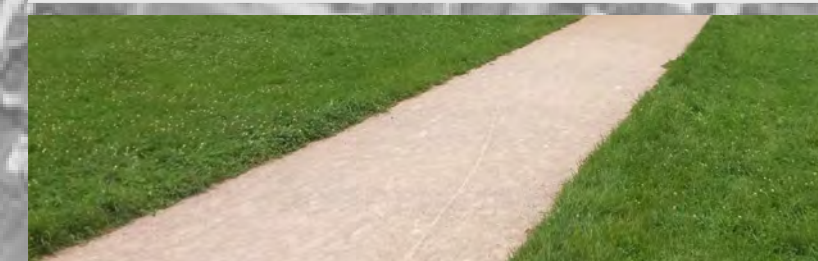

LOUKA S ROZ.
ZELENÍ, DLE
SAMOSTATNÉ PD

CELKOVÁ REVITALIZACE
RYBNÍKA A BŘEHŮ

ÚPRAVA A ÚDRŽBA BŘEHU

PROTIHLUKOVÝ ZEMNÍ VAL ZE
SEDIMENTU OSÁZENÝ ZELENÍ,
DLE SAMOSTATNÉ PD

SVĚPRAVICKÝ
POTOK

BIOLOGICKÝ
RYBNÍK I

ZEMNÍ IZOLAČNÍ VAL

NOVÁ CYKLOSTEZKA

PARKING

WC

INFO

NÁZEV: REKREAČNÍ ZÓNA U SOUSTAVY RYBNÍKŮ

MÍSTO: PRAHA - HORNÍ POČERNICE

AUTOR: ING.ARCH. KRISTINE KARHANOVÁ GRIGORYAN

DATUM: 12/2016

MĚŘÍTKO: 1:2500

VÝKRES: BIOLOGICKÉ RYBNÍKY

ČÍSLO: 06

POUŽITÉ MAPOVÉ PODKLADY:

WWW.IPR.CZ

POUŽITÉ REFERENČNÉ PŘÍKLADY A FOTOGRAFIE:

WWW.WESTERNWOODSTRUCTURES.COM

WWW.NATUREBRIDGES.COM

WWW.PINTEREST.COM

WWW.CANADA-PHOTOS.COM

WWW.DREAMSTIME.COM

WWW.PRAGUE.EU

WWW.DCPRAHA.CZ

WWW.PIXABAY.COM

WWW.PLZENSKYKRAJ.KCT.CZ

WWW.SPORTVNAMESTI.CZ

WWW.PRAGUE.EU

WWW.ARCHIWEB.CZ

WWW.UNCHAINED-NETWORK.COM

WWW.MOOZ.CZ

WWW.KNOCK-OUT.CZ

PŘÍLOHA Č. 1: PŘÍKLADY MOBILIÁŘE

DOVYBAVENÍ CYKLOSTEZEK VOLNOČASOVÝMI PRVKY

NÁRH: RNDr. PETR UZEL

Sedátka pro děti, dospělé - (Tomovy parky 1+1 = 7 670 Kč)




Většina firem má v nabídce nejzákladnější lavičku typu B v ceně 2,5 – 3,5 tis Kč (zde Taxus).



Základní bytelná lavička do krajiny od firmy Bocouno (4,1 tis Kč)



Nejen mezi seniory je např. oblíbená tato poměrně bytelná lavička s pedály (Tomovy parky- 20,7 tis. Kč)

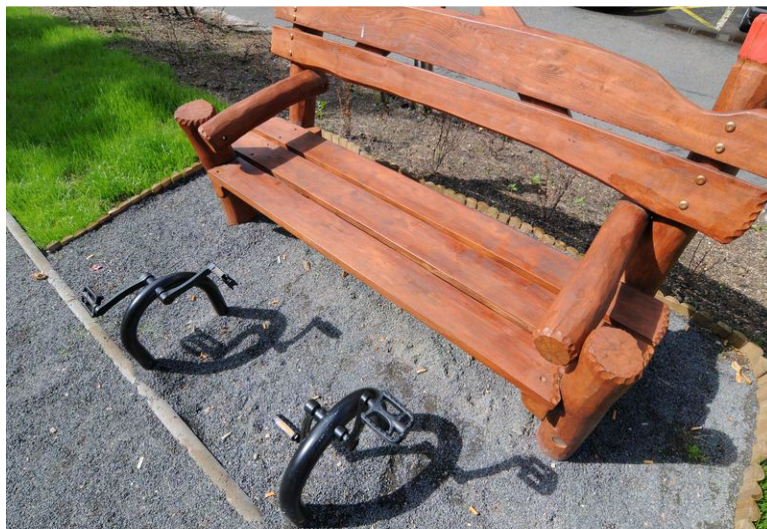

Lavička s opěradlem bez područek

(Hybaj 6,7 tis. Kč)



Zajímavá je i lavička dvojité, vhodná do intravilánových poloh (6,3 tis Kč, Sportclub).



Dalším stupněm jsou bytelnější varianty Sezení se stolem (Taxus: 9,6 tis Kč).



A sestava od fy Bonouno (7,8 tis. Kč)



Spíše ve výhledu ověřovat Stůl s lavicemi se střechou, případně altán (Antoš, 30 tis. Kč)



Klasické odpočívadlo - Bonouno (24 tis Kč)




V podhorských, horských území je platný takový přístřešek (300 x 400 cm), zde by jednou dobře fungoval na větrných pláních ke Klánovicím na aglomerační trase A-50, Pražské kolo. (Taxus – 58 tis. Kč).




Aku01 dutý kmen

(Antoš, 15 tis. Kč)

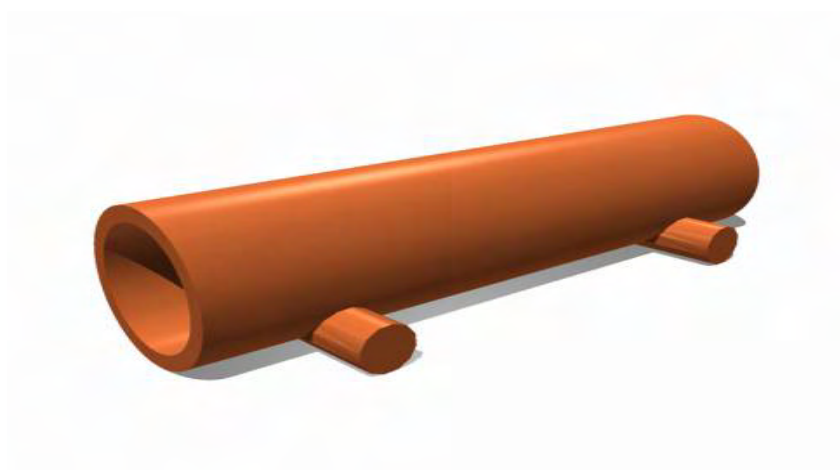




Zkřížené kladiny (Hybaj návod na užívání lze přečíst na QR kódu)

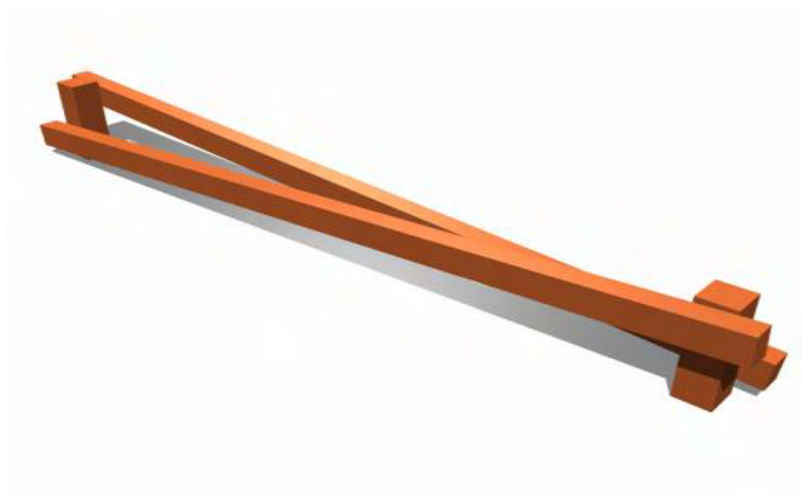

Zubatá kladina

(Hybaj,11,5 tis.Kč)

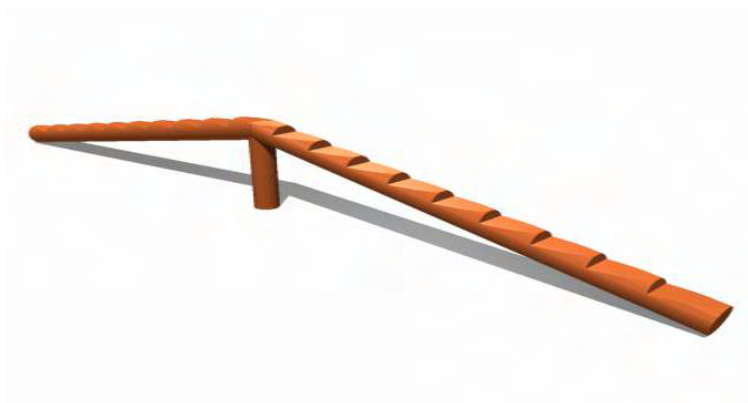


Dřevěný můstek – Bocouno (2,5 – 5 tis.Kč)



Přeskoky

(Antoš,10)



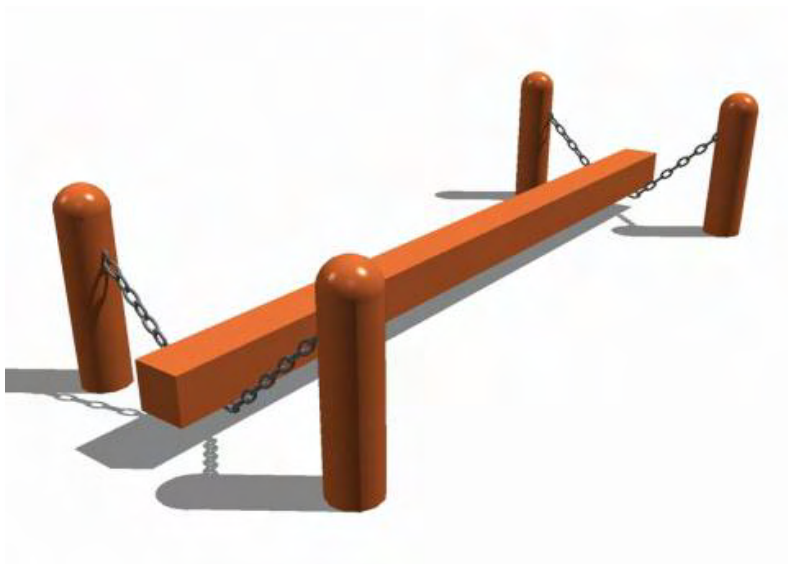

Výskoky


(Antoš 21,2 – 25,7)



Skipy

Antoš 14 900



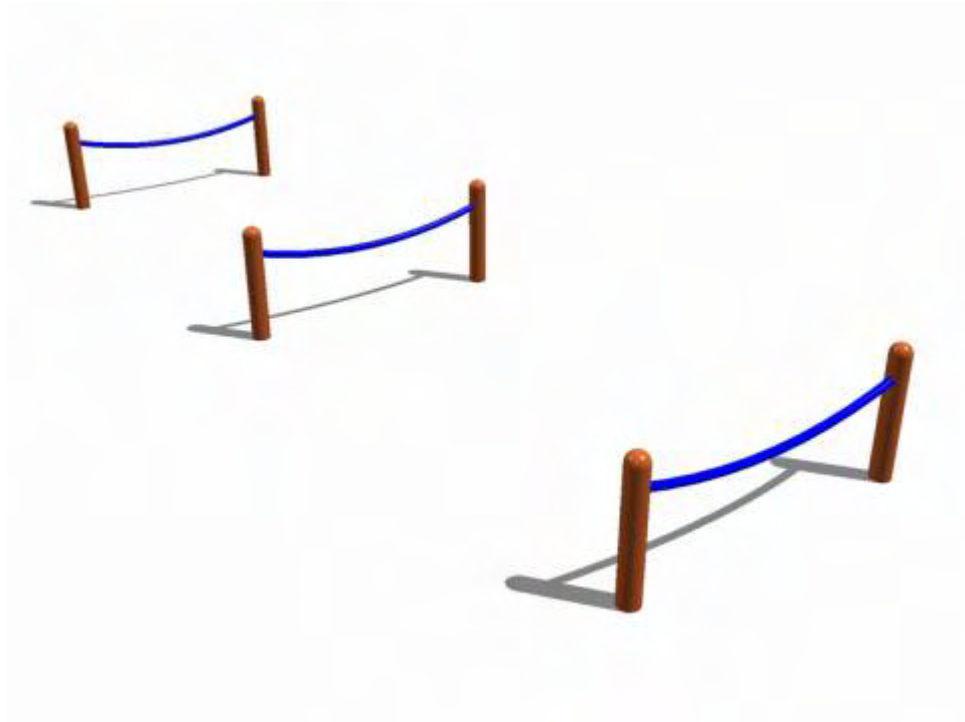

Některé firmy nabízí dřevěné **Stojany na kola**. Tento je z akátu od firmy Antoš, váží 50 kg a stojí 7 tis. Kč:



V nabídce je i tzv. Kostitřas (Tomovy parky - 16, 3tis. Kč)

