


Stavba zabezpečení přístupu do objektů Náchodská č.p. 776/5 a 777/47

DOPRAVNÍ INŽENÝRING PRAHA S.R.O.			
<i>Dopravné inženýrské projekty a realizace dopravních opatření</i>			
Holečkova 789/46, Praha 5, 150 00, IČ: 02869179, tel.: 602 434 983			
Zhotovitel:	Pragis a.s. Budovatelská 417 Praha 9 - Satalice 198 00	Vypracoval:	Ing. Hrušková Ing. Karpoun
Místo realizace:	Náchodská Praha 20	Kontrola:	Ing. Hrušková Ing. Karpoun
Název akce:	Náchodská - rekonstrukce chodníků 4.etapa - DIO	Datum vypracování:	12/2016
		Měřítko a formát:	1:500 A3

Legenda:

- Nově navržené dopravní značení
- Trvalé dopravní značení a dopravní zařízení
- Záběr pro realizaci opravy jižního chodníku ulice Náchodská

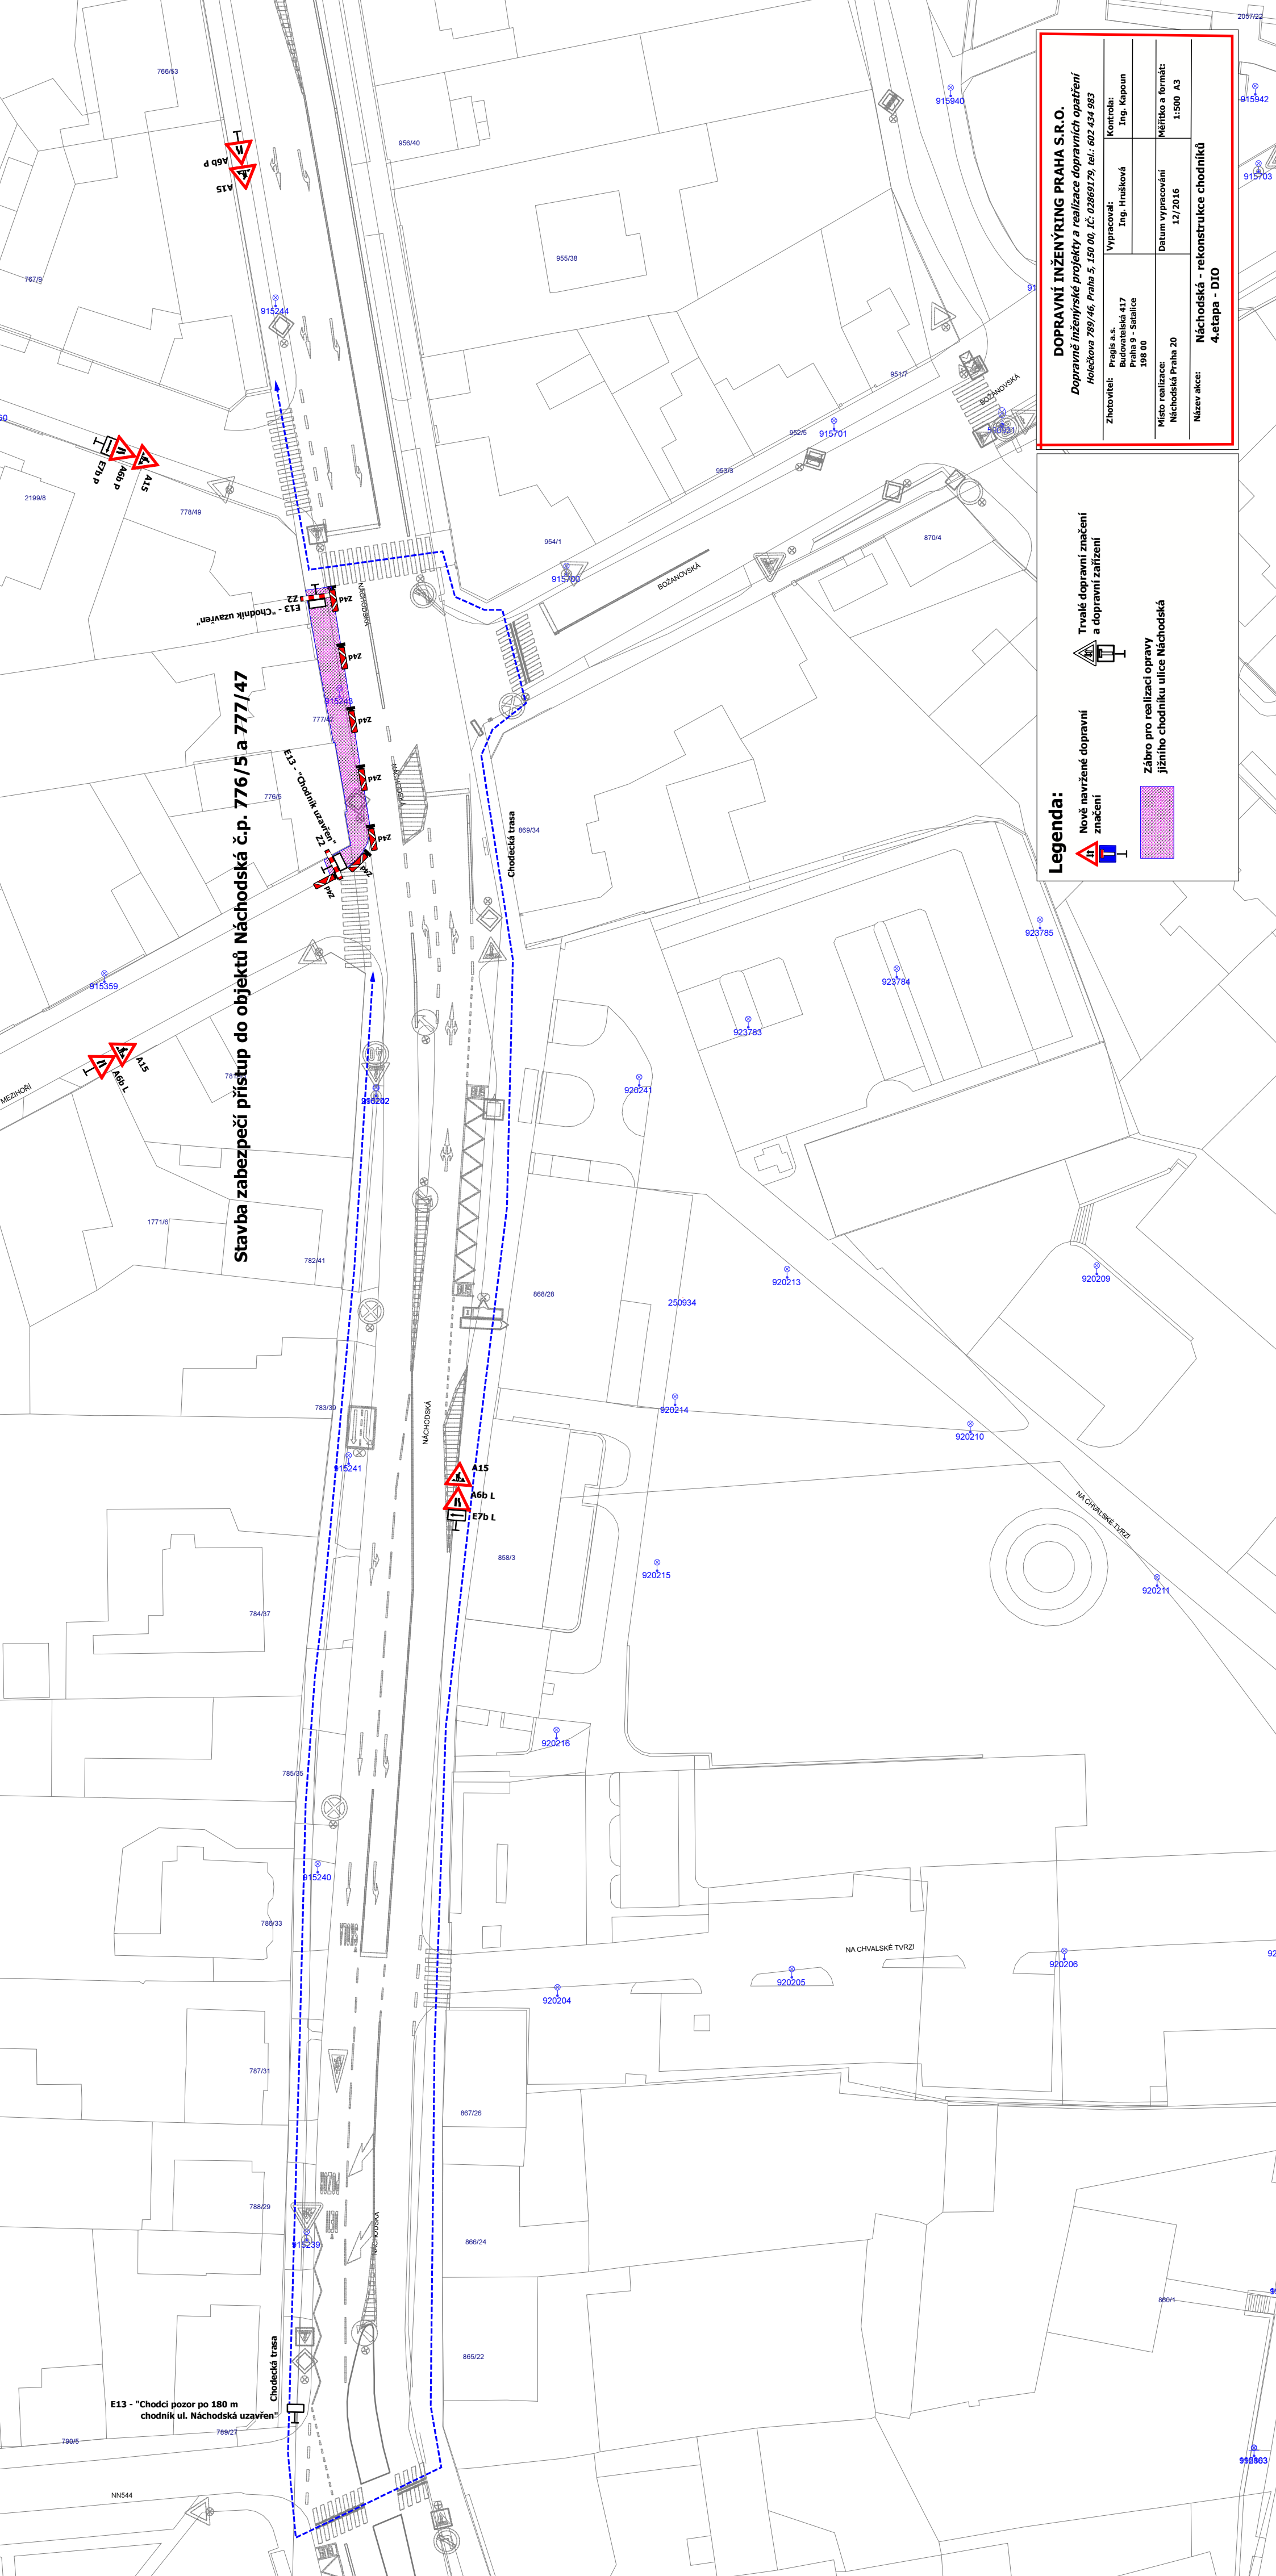

E13 - "Chodci pozor po 180 m chodník ul. Náchodská uzavřen"

E13 - "Chodník uzavřen"

E13 - "Chodník uzavřen"












A15
A6b L
E7b L

Z44
P4Z























Chodceá trasa

NÁCHODSKÁ

NA CHVALSKÉ TVRZI

BOŽANOVSKÁ

BOŽANOVSKÁ

VĚSTECKÁ

CHODCEÁ TRASA















