


PODÉLNÝ PROFIL
 JIRENSKÉHO POTOKA
 M: 1:1000/100

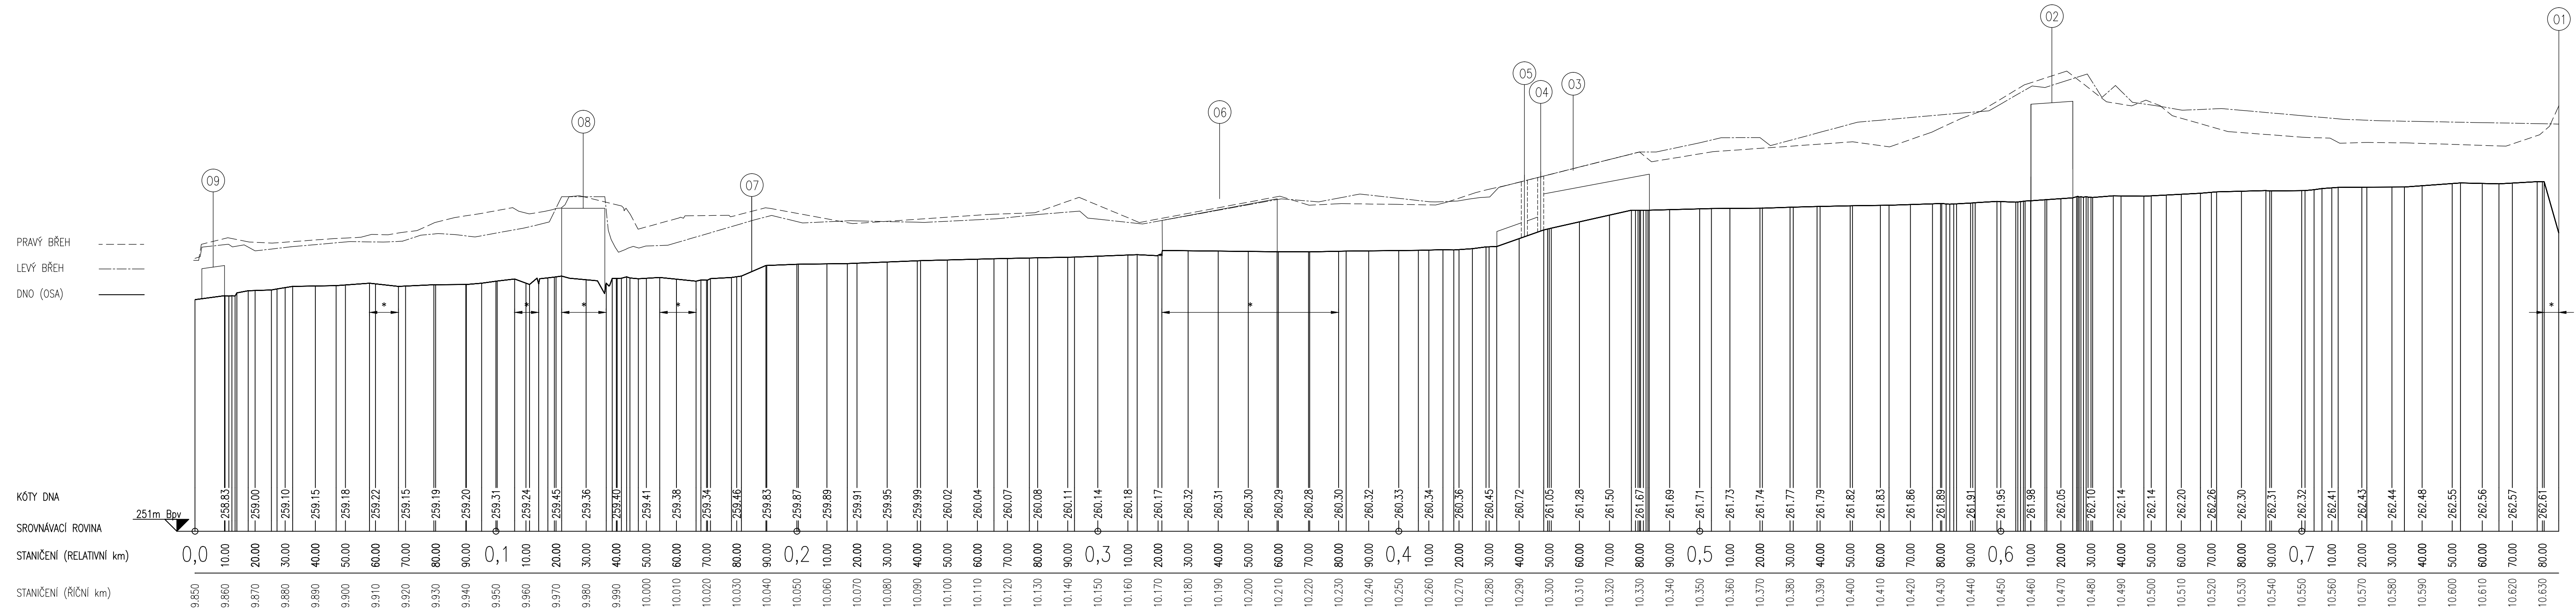

POZN.: * DNO POTOKU V DANÉM ÚSEKU JE V PROTISPÁDU

ČESKÉ VYSOKÉ UČENÍ TECHNICKÉ V PRAZE Fakulta stavební K144 - Katedra zdravotního a ekologického inženýrství	Datum: 11/2016
	Měřítko: 1:1000/100
	Ozn. část: P.1.2

Posouzení povodí a kapacity Jirenského potoka
 Podélný profil