


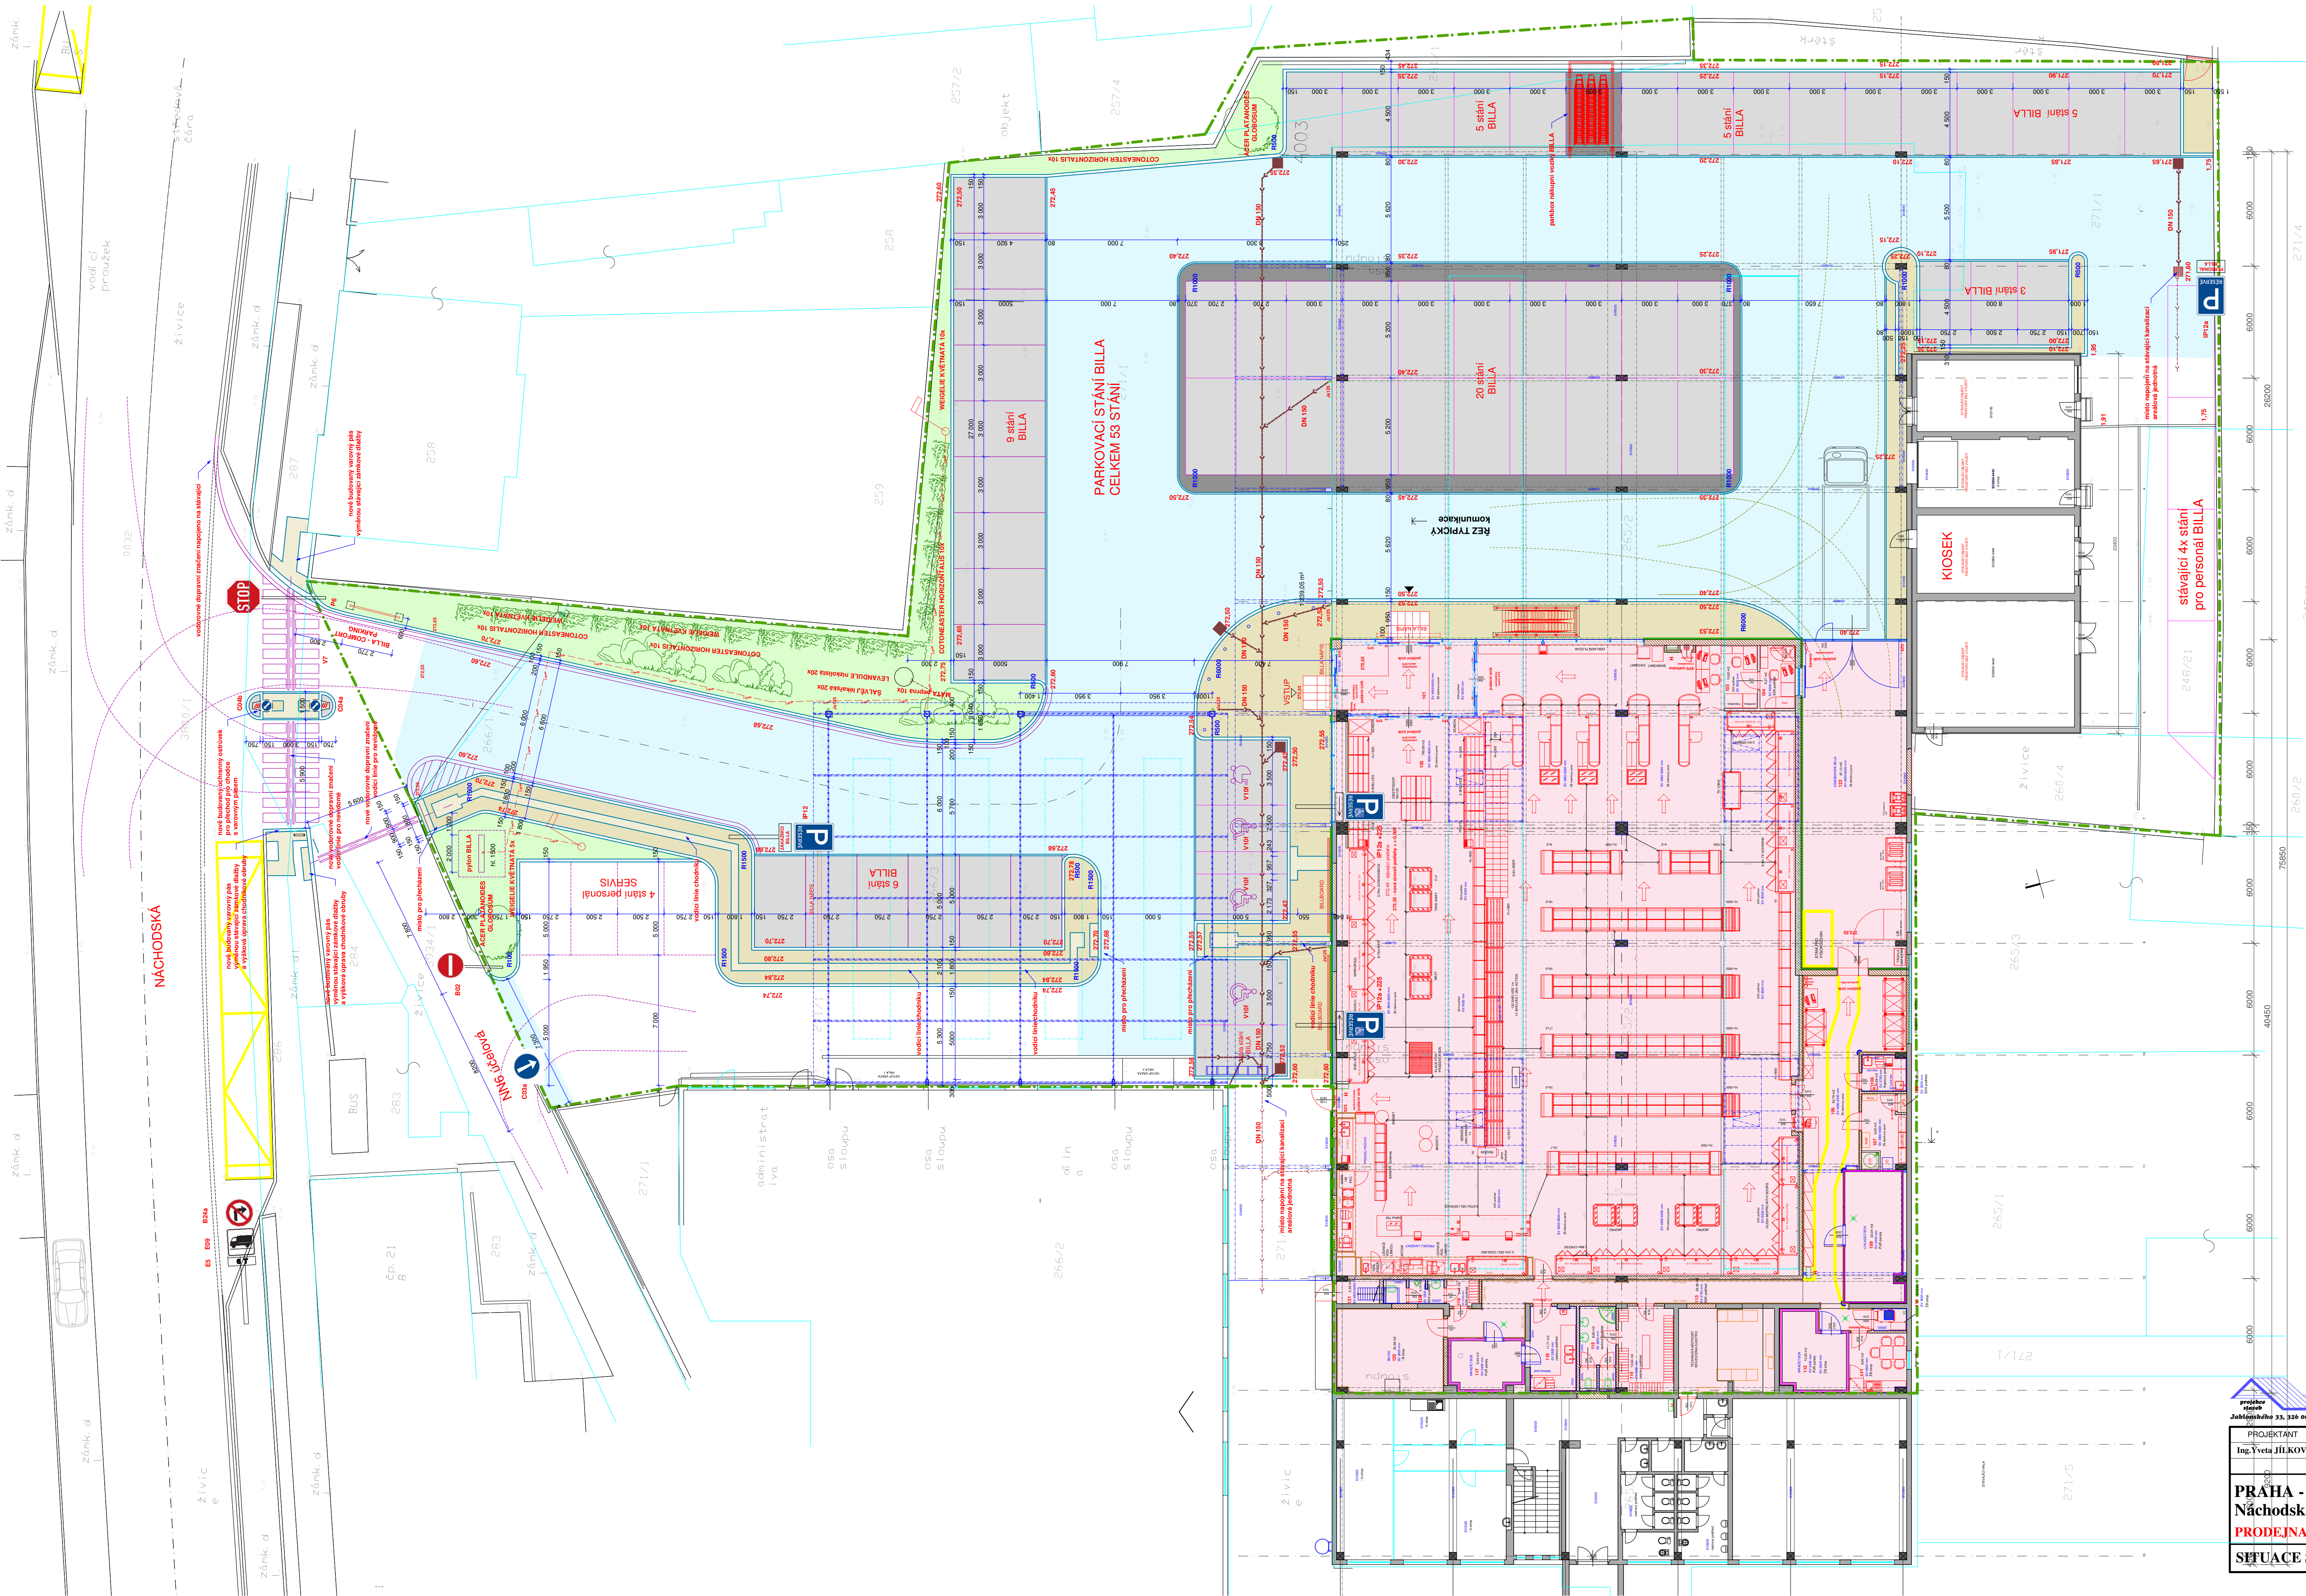

LEGENDA MATERIÁLŮ:

- KONSTRUKCE A VYBAVENÍ PROSTORU BILLA
- ZDÍVO STÁVAJÍCÍCH KONSTRUKCÍ
ZDĚNÉ DUTINOVÉ CHELNÉ
- ŽELEZOBETONOVÉ KONSTRUKCE STÁVAJÍCÍ
- ZDÍVO NOVÉ WIENERBERGER 19 AKU P15
PRO TL. ZDÍVA 200mm na maltu M 10 promalovat i světlé spáry
- ASFALTOBETON středněrný ACO 11
- SADOVÉ ÚPRAVY - zatravnění, kůrový mulč, návrh dřevin
- CHODNÍKY - ZÁMKOVÁ DLAŽBA BEST KLASIKO
barva pískovcová tl. 60mm - bez zkosené hrany
- BEZPEČNOSTNÍ PÁS - ZÁMKOVÁ DLAŽBA BEST BEATON
barva antracit tl. 80mm - bez zkosené hrany
- PARKOVACÍ STÁNÍ - ZÁMKOVÁ DLAŽBA BEST BEATON
barva přírodní tl. 80mm - bez zkosené hrany
- BEZBARIEROVÁ OPATŘENÍ - ZÁMKOVÁ DLAŽBA BEST BEATON
pro nevidomé barva červená tl. 60mm

- KANALIZACE JEDNOTNÁ NOVÁ
- VEDENÍ VO elektrická energie
- VODOROVNÉ DOPRAVNÍ ZNAČENÍ úprava vjezdu
- KOMUNIKACE NOVÉ
- HRANICE PLOCHY V NÁJEMNÍM VZTAHU
- KASTRAČNÍ HRANICE

a - prost s.r.o.
projevo
Kopie
Jublaňského 33, 220 00 Píseň, tel./fax 377 455 833

PROJEKTANT Ing. Yveta JILKOVÁ	VYPRACOVAL Petr KVĚTOŠ	INVESTOR BILLA, spol. s r.o.	DRUH DOK Č. ZAKÁZKY PS-2606	DSP
POČET A4 DATUM MĚRITKO			12 06.2016 1:150	
PRAHA - HORNÍ POČERNICE Nachodská ulice č.k 271/1,č.k.265/2 a 266/1 PROJEKCE POTRAVIN BILLA			ČÍSLO KOPIE ČÁST C.3	ČÍSLO PŘÍLOHY 1
SITUACE STAVBY - koordinační v zaměření				