


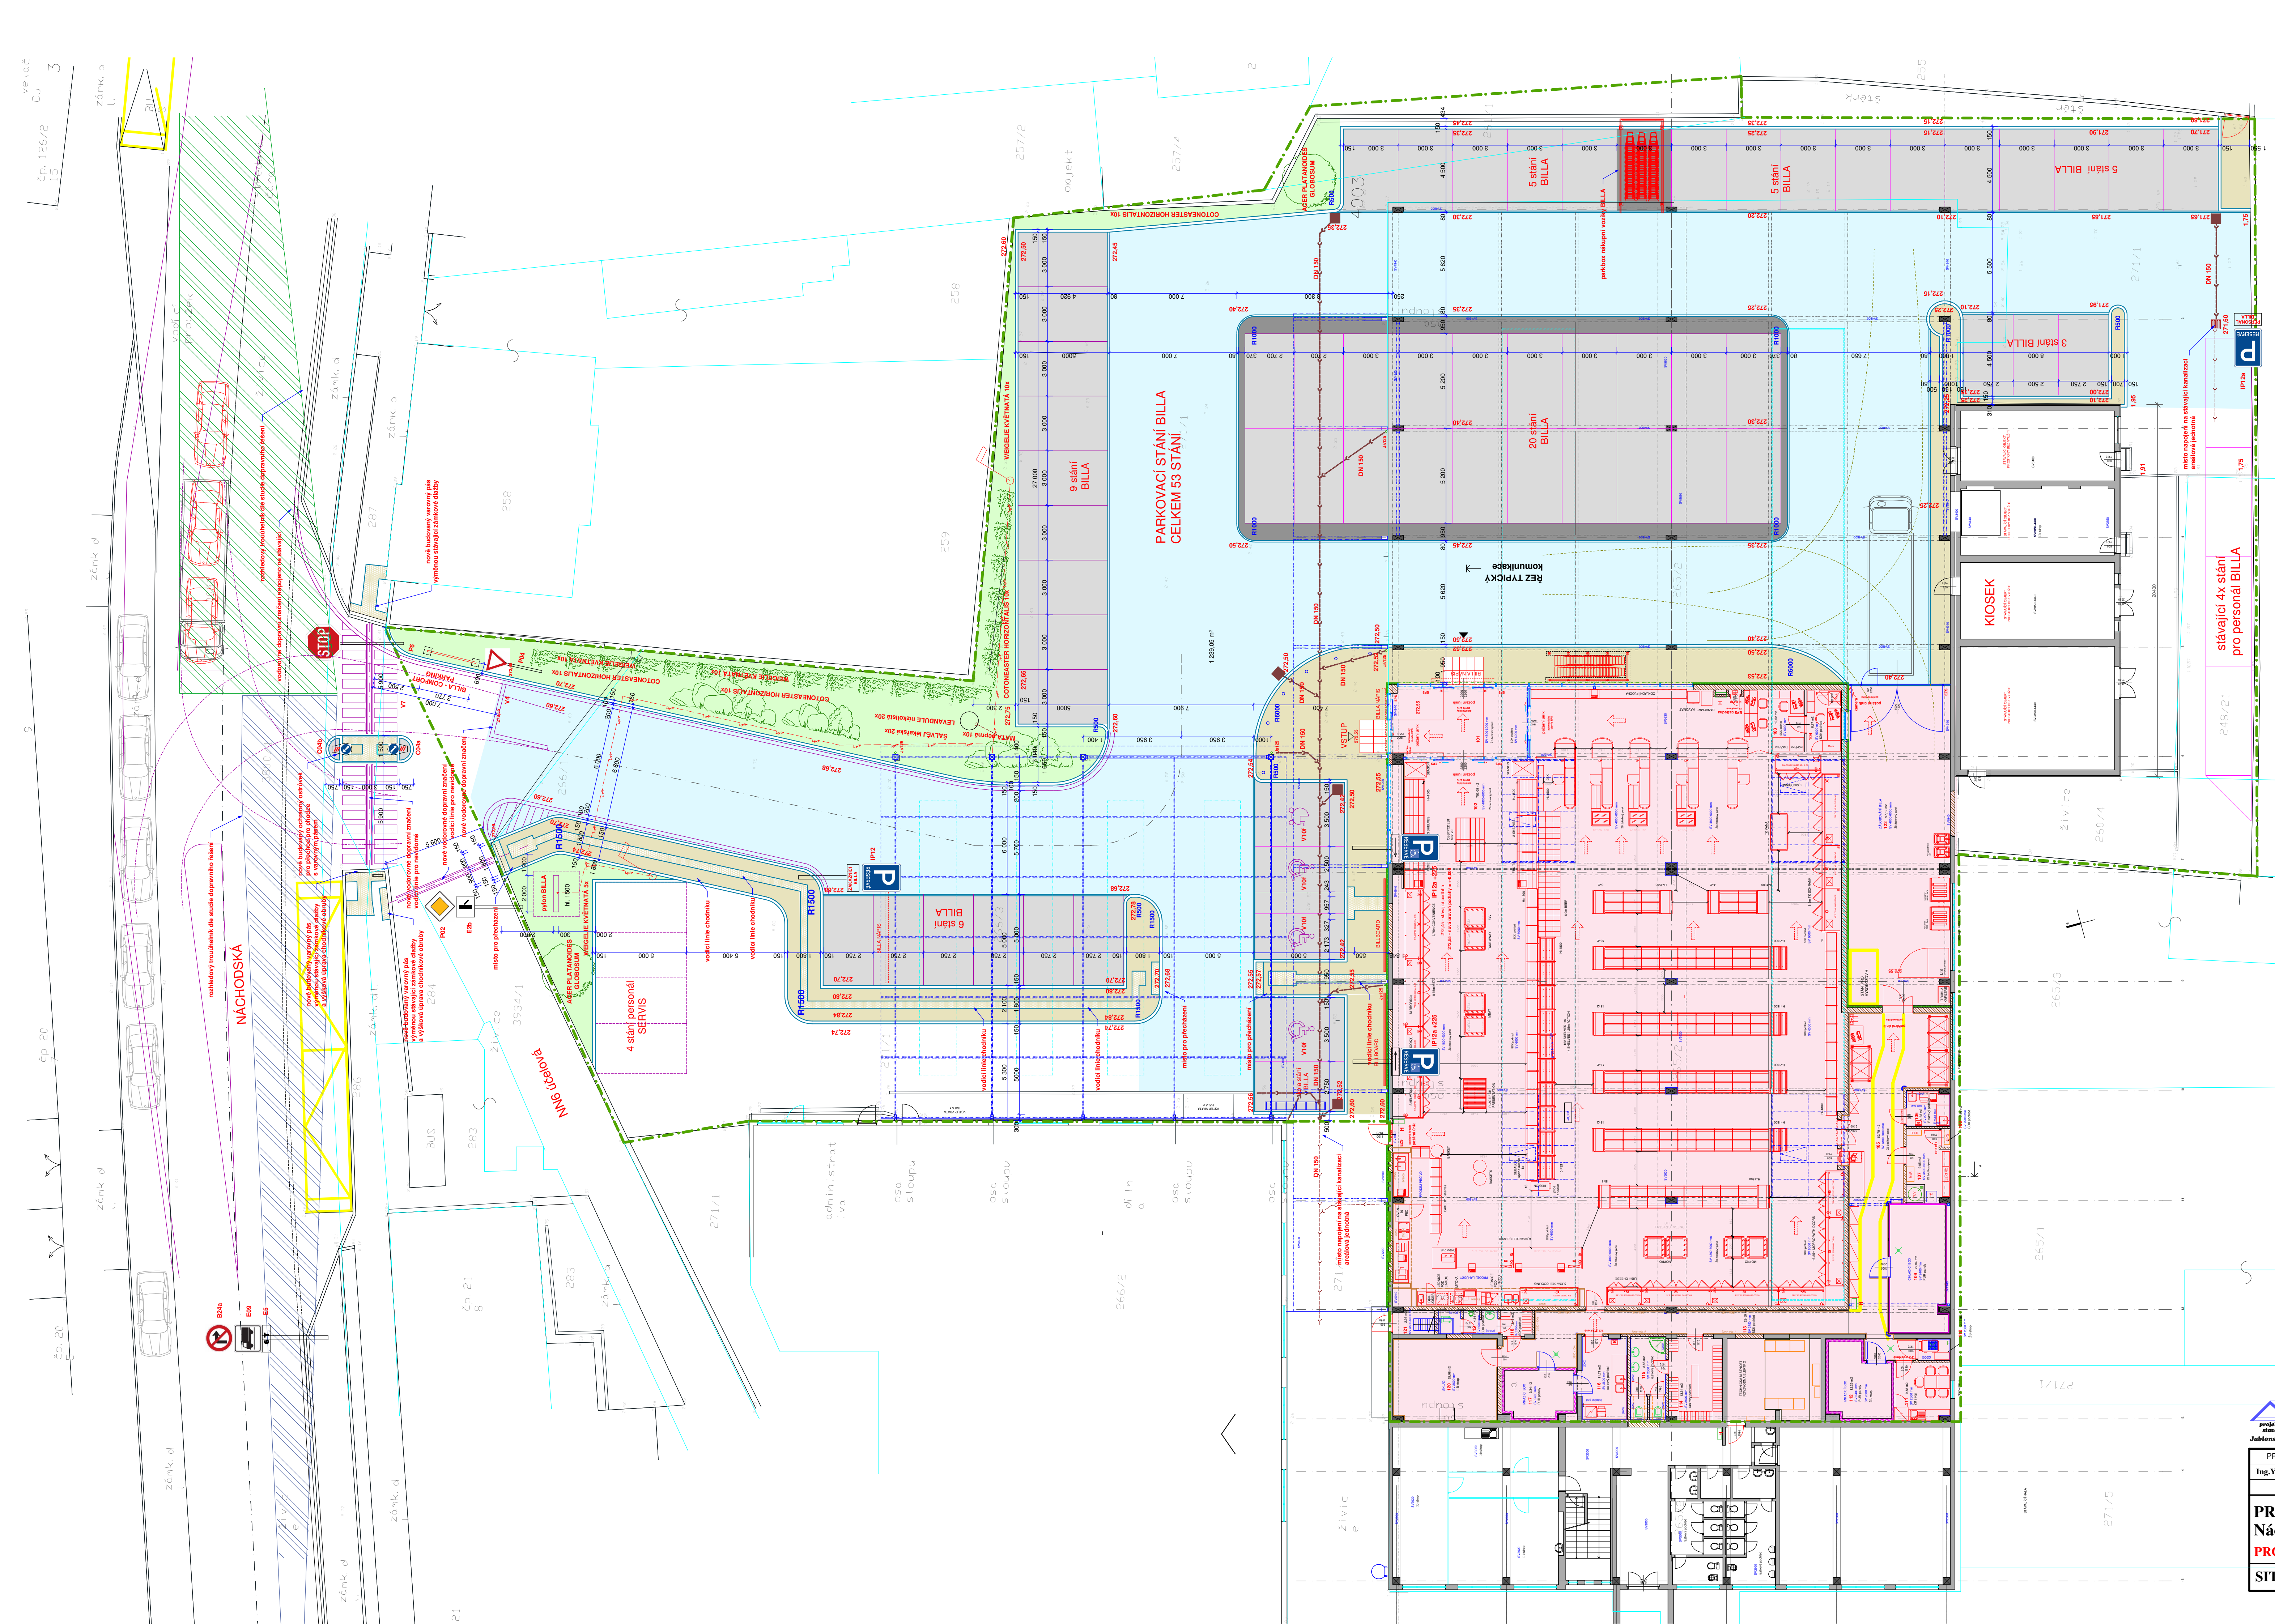

LEGENDA MATERIÁLŮ:

- KONSTRUKCE a VYBALENÍ PROSTORU BILLA
- ZDÍVO STÁVAJÍCÍCH KONSTRUKCÍ
ZDĚNÉ DUTINOVÉ CHELNE
- ŽELEZOBETONOVÉ KONSTRUKCE STÁVAJÍCÍ
- ZDÍVO NOVÉ WIENERBERGER 19 AKU P15
PRO TL. ZDÍVA 200mm na maltě M 10 promaltovat i světlé spáry
- ASFALTOBETON střednězrný ACO 11
- SADOVÉ ÚPRAVY - zatravnění, kůrový mulč, návrh dřevin
- CHODNÍKY - ZÁMKOVÁ DLAŽBA BEST KLASIKO
barva pískovcová tl. 60mm - bez zkosené hrany
- BEZPEČNOSTNÍ PÁS - ZÁMKOVÁ DLAŽBA BEST BEATON
barva antracit tl. 80mm - bez zkosené hrany
- PARKOVACÍ STÁNÍ - ZÁMKOVÁ DLAŽBA BEST BEATON
barva přírodní tl. 80mm - bez zkosené hrany
- BEZBARIÉROVÁ OPATŘENÍ - ZÁMKOVÁ DLAŽBA BEST BEATON
pro nevidomé barva červená tl. 60mm

- KANALIZACE JEDNOTNÁ NOVÁ
- VEDENÍ VO elektrická energie
- VODOROVNÉ DOPRAVNÍ ZNAČENÍ úprava vjezdu
- KOMUNIKACE NOVÉ
- HRANICE PLOCHY V NÁJEMNÍ VZTAHU
- KASTRAČNÍ HRANICE

a - prost s.r.o.
projednával
Jablonského 33, 320 00 Písek, tel./fax: 377 455 835

PROJEKTANT Ing. Yveta JÍLKOVÁ	VYPRACOVAL Petr KVĚTOŠ	INVESTOR BILLA, spol. s r.o.	DRUH DOK Č. ZAKÁZKY PS-2606	DSP
POČET A4 12	DATUM 06. 2016	MÉRITKO 1:150	ČÍSLO KOPIE C.3	ČÍSLO PŘÍLOHY 1
PRAHA - HORNÍ POČERNICE Náchodská ulice č.k 271/1, č.k. 265/2 a 266/1 PRODEJNA POTRAVIN BILLA SITUACE STAVBY - koordinační v zaměření				