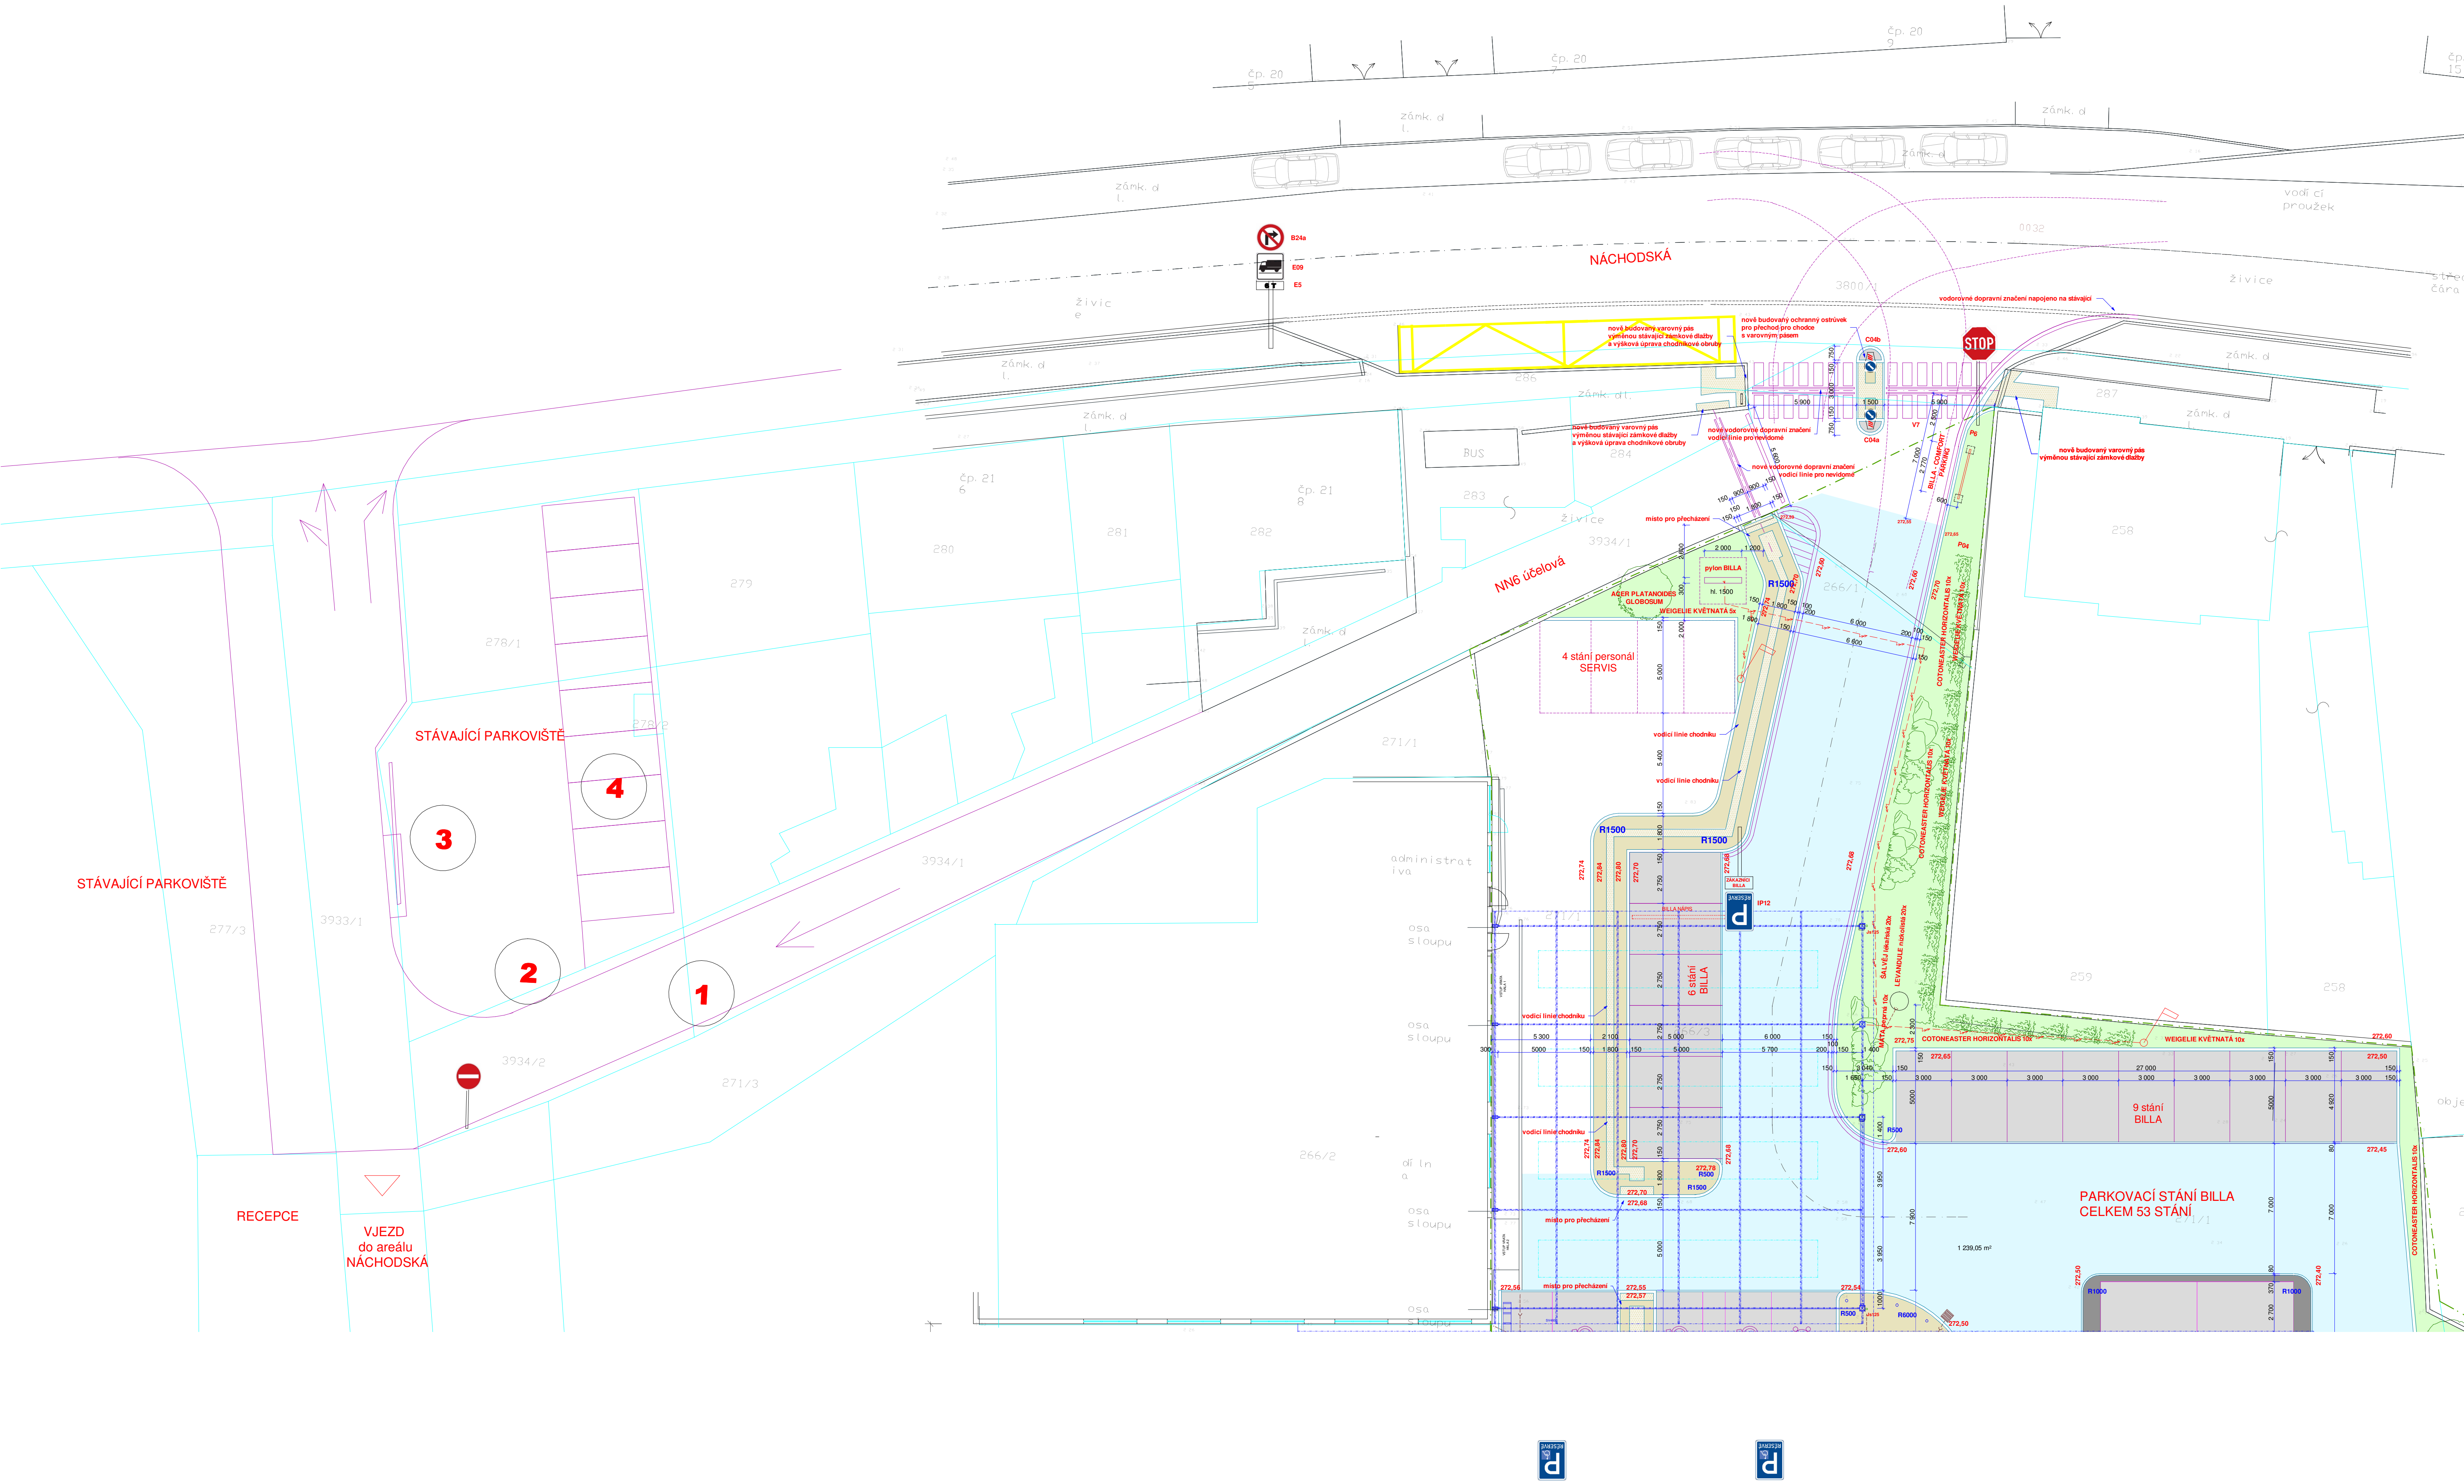
NÁCHODSKÁ
B24a
E09
E5
6 T
nově budovaný varovný pás výměnou stávající zámkové dlažby a výšková úprava chodníkové obruby
nově budovaný ochranný ostrůvek pro přechod pro chodce s varovným pásem
C04b
C04a
STOP
vodorovné dopravní značení napojeno na stávající
nové vodorovné dopravní značení vodicí linie pro nevidomé
nově budovaný varovný pás výměnou stávající zámkové dlažby
V7
P6
P04
BILLA - COMFORT PARKING
místo pro přecházení
pylon BILLA
hl. 1500
ACER PLATANOIDES GLOBOSUM
WEIGELIE KVĚTNATÁ 5x
4 stání personál SERVIS
NN6 účelová
vodicí linie chodníku
R1500
ZÁKAZNÍCI BILLA
IP12
BILLA NÁPIS
6 stání BILLA
COTONEASTER HORIZONTALIS 10x
WEIGELIE KVĚTNATÁ 10x
ŠALVĚJ lékařská 20x
LEVANDULE nízkolistá 20x
MÁTA peprná 10x
9 stání BILLA
PARKOVACÍ STÁNÍ BILLA
CELKEM 53 STÁNÍ
1 239,05 m²
R500
R1000
R6000
STÁVAJÍCÍ PARKOVIŠTĚ
STÁVAJÍCÍ PARKOVIŠTĚ
1
2
3
4
RECEPCE
VJEZD
do areálu
NÁCHODSKÁ
administrativa
osa sloupu
dílna
BUS
živice
zámk. dl.
vodící proužek
střed čára