


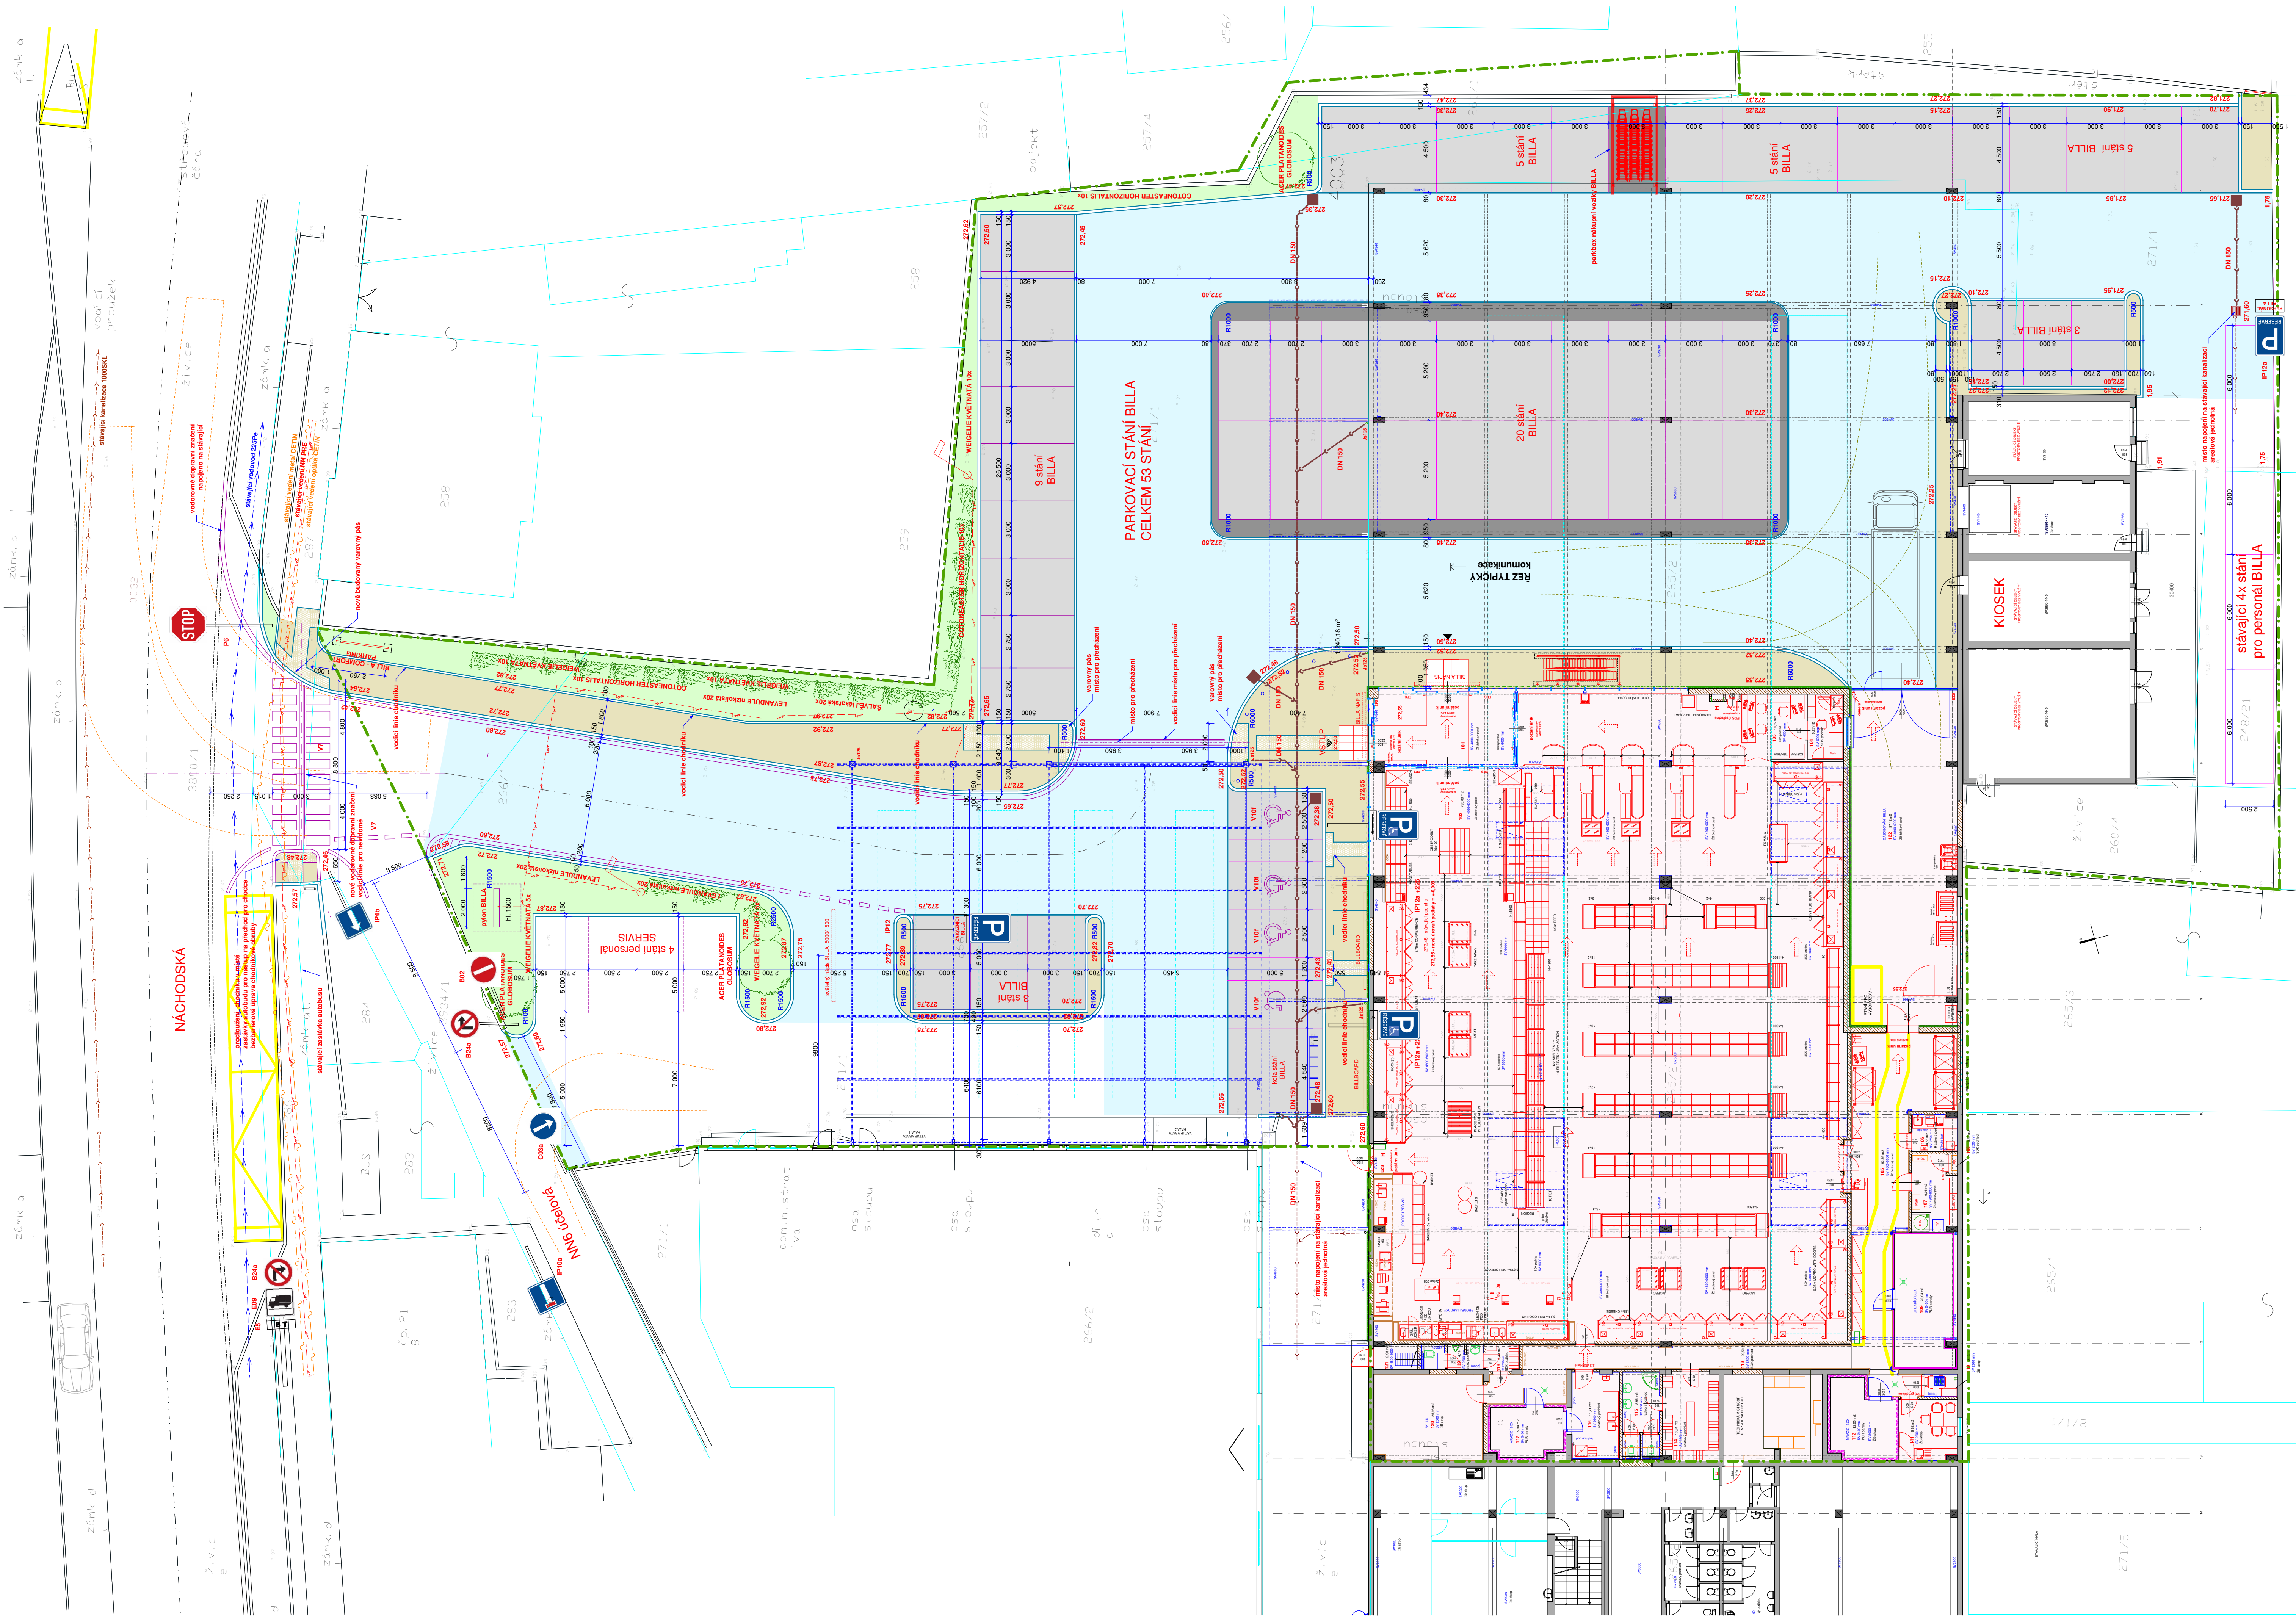

LEGENDA MATERIÁLŮ:

- KONSTRUKCE a VYBÁNÍ PROSTORU BILLA
- ZDVO STÁVAJÍCÍCH KONSTRUKCÍ
ZDĚNÉ DUTINOVÉ CHEJLE
- ŽELEZOBETONOVÉ KONSTRUKCE STÁVAJÍCÍ
- ZDVO NOVÉ WIENERBERGER 19 AKU P15
PRO TL. ZDIVA 200mm na malte M 10 promíslat i světlé spáry
- ASFALTOBETON střednězrný ACO 11
- SADOVÉ ÚPRAVY - zatravnění, kůrový mulč, návrh dřevin
- CHODNÍKY - ZÁMKOVÁ DLAŽBA BEST KLASIKO
barva pískovcová tl. 60mm - bez zkosené hrany
- BEZPEČNOSTNÍ PÁS - ZÁMKOVÁ DLAŽBA BEST BEATON
barva antracit tl. 80mm - bez zkosené hrany
- PARKOVACÍ STÁNÍ - ZÁMKOVÁ DLAŽBA BEST BEATON
barva přírodní tl. 80mm - bez zkosené hrany
- BEZBARIÉROVÁ OPATŘENÍ - ZÁMKOVÁ DLAŽBA BEST BEATON
pro nevidomé barva červená tl. 60mm

- KANALIZACE JEDNOTNA NOVÁ
- VEDENÍ VO elektrická energie
- VODOROVNÉ DOPRAVNÍ ZNAČENÍ úprava vjezdu
- KOMUNIKACE NOVÉ
- HRANICE PLOCHY V NÁJEMNÍM VZTAHU
- KASTRAČNÍ HRANICE



PROJEKTANT	VYPRACOVAL	INVESTOR	DRUH DOK	DSP
Ing.Petr HULINSKÝ	Petr KVĚTOŠ	BILLA, spol. s r.o.	Č. ZAKÁZKY	PS-2606
komunikační řešení			POČET A4	12
PRAHA - HORNÍ POČERNICE Náhodská ulice č.k 271/1,č.k.265/2 a 266/1 PROJEKCE POTRAVIN BILLA			DATUM	01. 2017
			MĚŘITKO	1:150
SITUACE STAVBY - VARIANTA V 6		ČÍSLO KOPIE	ČÁST	ČÍSLO PŘÍLOHY
			C.3	1