


VÝTYČOVACÍ VÝKRES  
M 1:250

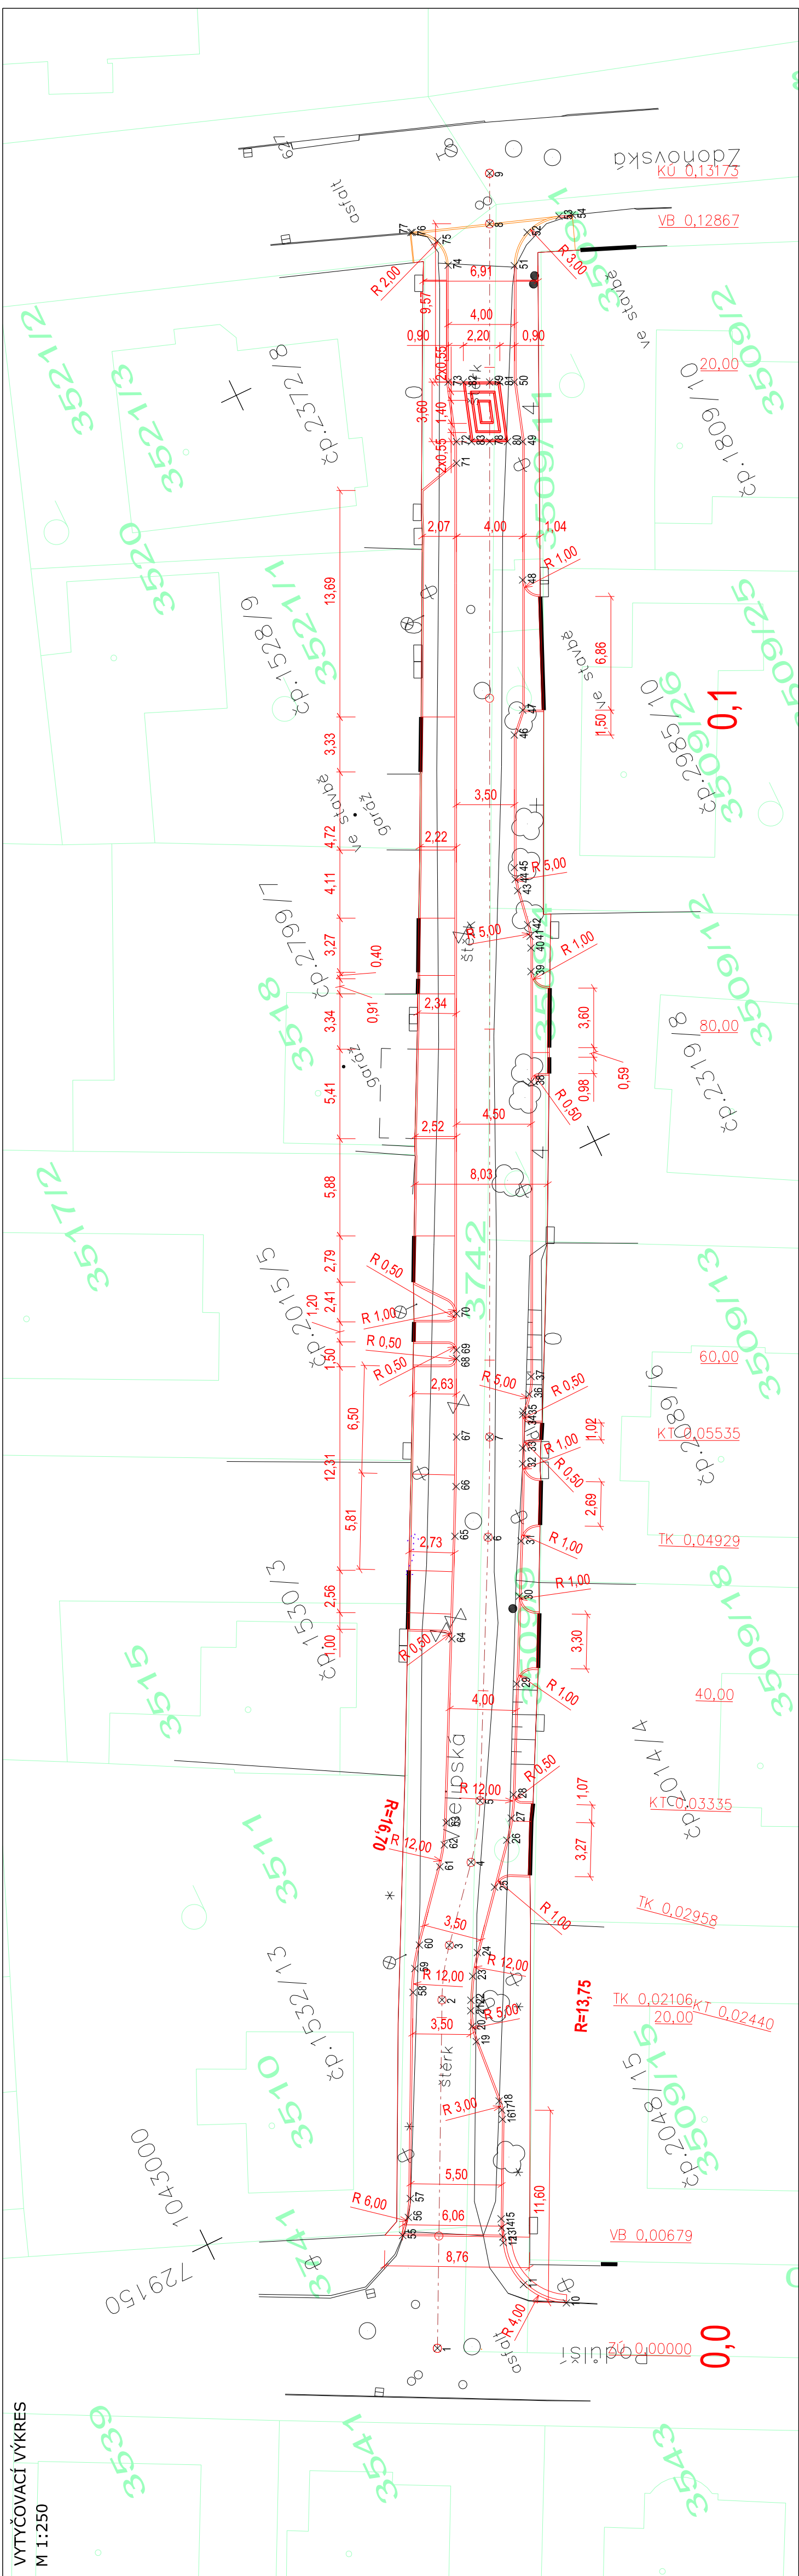


SOUŘADNICE VÝTYČ. BODŮ			SOUŘADNICE VÝTYČ. BODŮ			SOUŘADNICE VÝTYČ. BODŮ			SOUŘADNICE VÝTYČ. BODŮ		
ČB	X	Y	ČB	X	Y	ČB	X	Y	ČB	X	Y
1	-729161.663	-1043009.83	21	-729144.146	-1043020.488	41	-729087.162	-1043051.851	61	-729135.494	-1043022.574
2	-729142.801	-1043019.202	22	-729143.58	-1043020.769	42	-729086.473	-1043052.017	62	-729134.421	-1043023.384
3	-729140.017	-1043021.037	23	-729142.316	-1043021.496	43	-729084.359	-1043052.367	63	-729133.264	-1043024.069
4	-729136.07	-1043024.39	24	-729141.15	-1043022.37	44	-729083.669	-1043052.532	64	-729123.39	-1043023.192
5	-729132.948	-1043026.486	25	-729138.036	-1043025.016	45	-729083.01	-1043052.793	65	-729117.882	-1043032.05
6	-729118.803	-1043033.825	26	-729135.794	-1043026.92	46	-729075.785	-1043056.265	66	-729115.208	-1043033.411
7	-729113.38	-1043036.534	27	-729134.715	-1043027.737	47	-729074.65	-1043057.365	67	-729112.514	-1043034.731
8	-729097.292	-1043038.294	28	-729133.49	-1043028.458	48	-729067.561	-1043060.772	68	-729108.236	-1043036.787
9	-729044.54	-1043069.616	29	-729127.543	-1043031.543	49	-729060.025	-1043064.393	69	-729107.785	-1043037.004
10	-729162.562	-1043018.046	30	-729122.835	-1043037.986	50	-729056.564	-1043065.502	70	-729105.799	-1043037.958
11	-729160.445	-1043016.194	31	-729119.876	-1043035.522	51	-729059.464	-1043060.225	71	-729059.464	-1043060.225
12	-729157.633	-1043016.194	32	-729115.709	-1043037.626	52	-729048.74	-1043070.119	72	-729058.293	-103600.788
13	-729157.303	-1043016.317	33	-729114.853	-1043038.044	53	-729048.694	-1043072.272	73	-729054.831	-103601.897
14	-729156.78	-1043016.477	34	-729113.033	-1043038.915	54	-729048.97	-1043073.04	74	-729048.467	-103604.955
15	-729156.277	-1043016.694	35	-729112.861	-1043039.048	55	-729154.609	-1043010.895	75	-729046.859	-103605.009
16	-729150.893	-1043019.869	36	-729112.089	-1043039.799	56	-729153.768	-1043011.676	76	-729045.731	-1043063.861
17	-729150.361	-1043019.573	37	-729111.174	-1043040.368	57	-729152.793	-1043012.383	77	-729045.7	-1043063.78
18	-729149.8	-1043019.672	38	-729095.116	-1043048.085	58	-729141.64	-1043017.824	78	-729059.159	-103602.591
19	-729145.968	-1043019.982	39	-729088.108	-1043050.972	59	-729140.384	-1043018.546	79	-729055.914	-103604.61
20	-729145.033	-1043020.148	40	-729087.821	-1043019.415	60	-729139.223	-1043019.415	80	-729059.629	-103603.57

OBJEDNATEL:  
MĚSTSKÁ ČÁST PRAHA 20

AF-CITYPLAN S.R.O.  
MAGISTRŮ 1275/13  
140 00 PRAHA 4  
tel.: +420 277 005 526  
fax.: +420 224 922 072  
www.af-cityplan.cz

GENERÁLNÍ PROJEKTANT:  
JÍVANSKÁ 647  
193 21 PRAHA 9

  
www.afconsult.cz

REKONSTRUKCE ULIC VŠELIPSKÁ, PODŮLŠÍ II, V DÍLCÍCH, HŘÍDELECKÁ, SPOJKA ULIC BOŽANOVSKÁ A MACHOVSKÁ				
NÁZEV PROJEKTU:	STAVEBNÍ ČÁST			
ČÁST / NÁZEV DOKUMENTU:	SO 101.4 VŠELIPSKÁ			
STAVEBNÍ OBJEKT:	VYTÝČOVACÍ VÝKRES			
PŘÍLOHA:				
HLAVNÍ INŽENÝR PROJEKTU:	Ing. O. ŠVÁB	Č. ZAKÁZKY:	2017/0137	
ZODPOVĚDNÝ PROJEKTANT:	Ing. V. BARTŮNEK	STUPEŇ:	PDPS	
VYPRACOVAL:	Ing. L. TRČKOVÁ	ČÁST:	B.2	
KONTROLA:	Ing. J. VYHNÁLEK	PŘÍLOHA Č.:	6	
MĚŘÍTKO:	1:250	POČET A4:	4	REVIZE:
				09/2017