


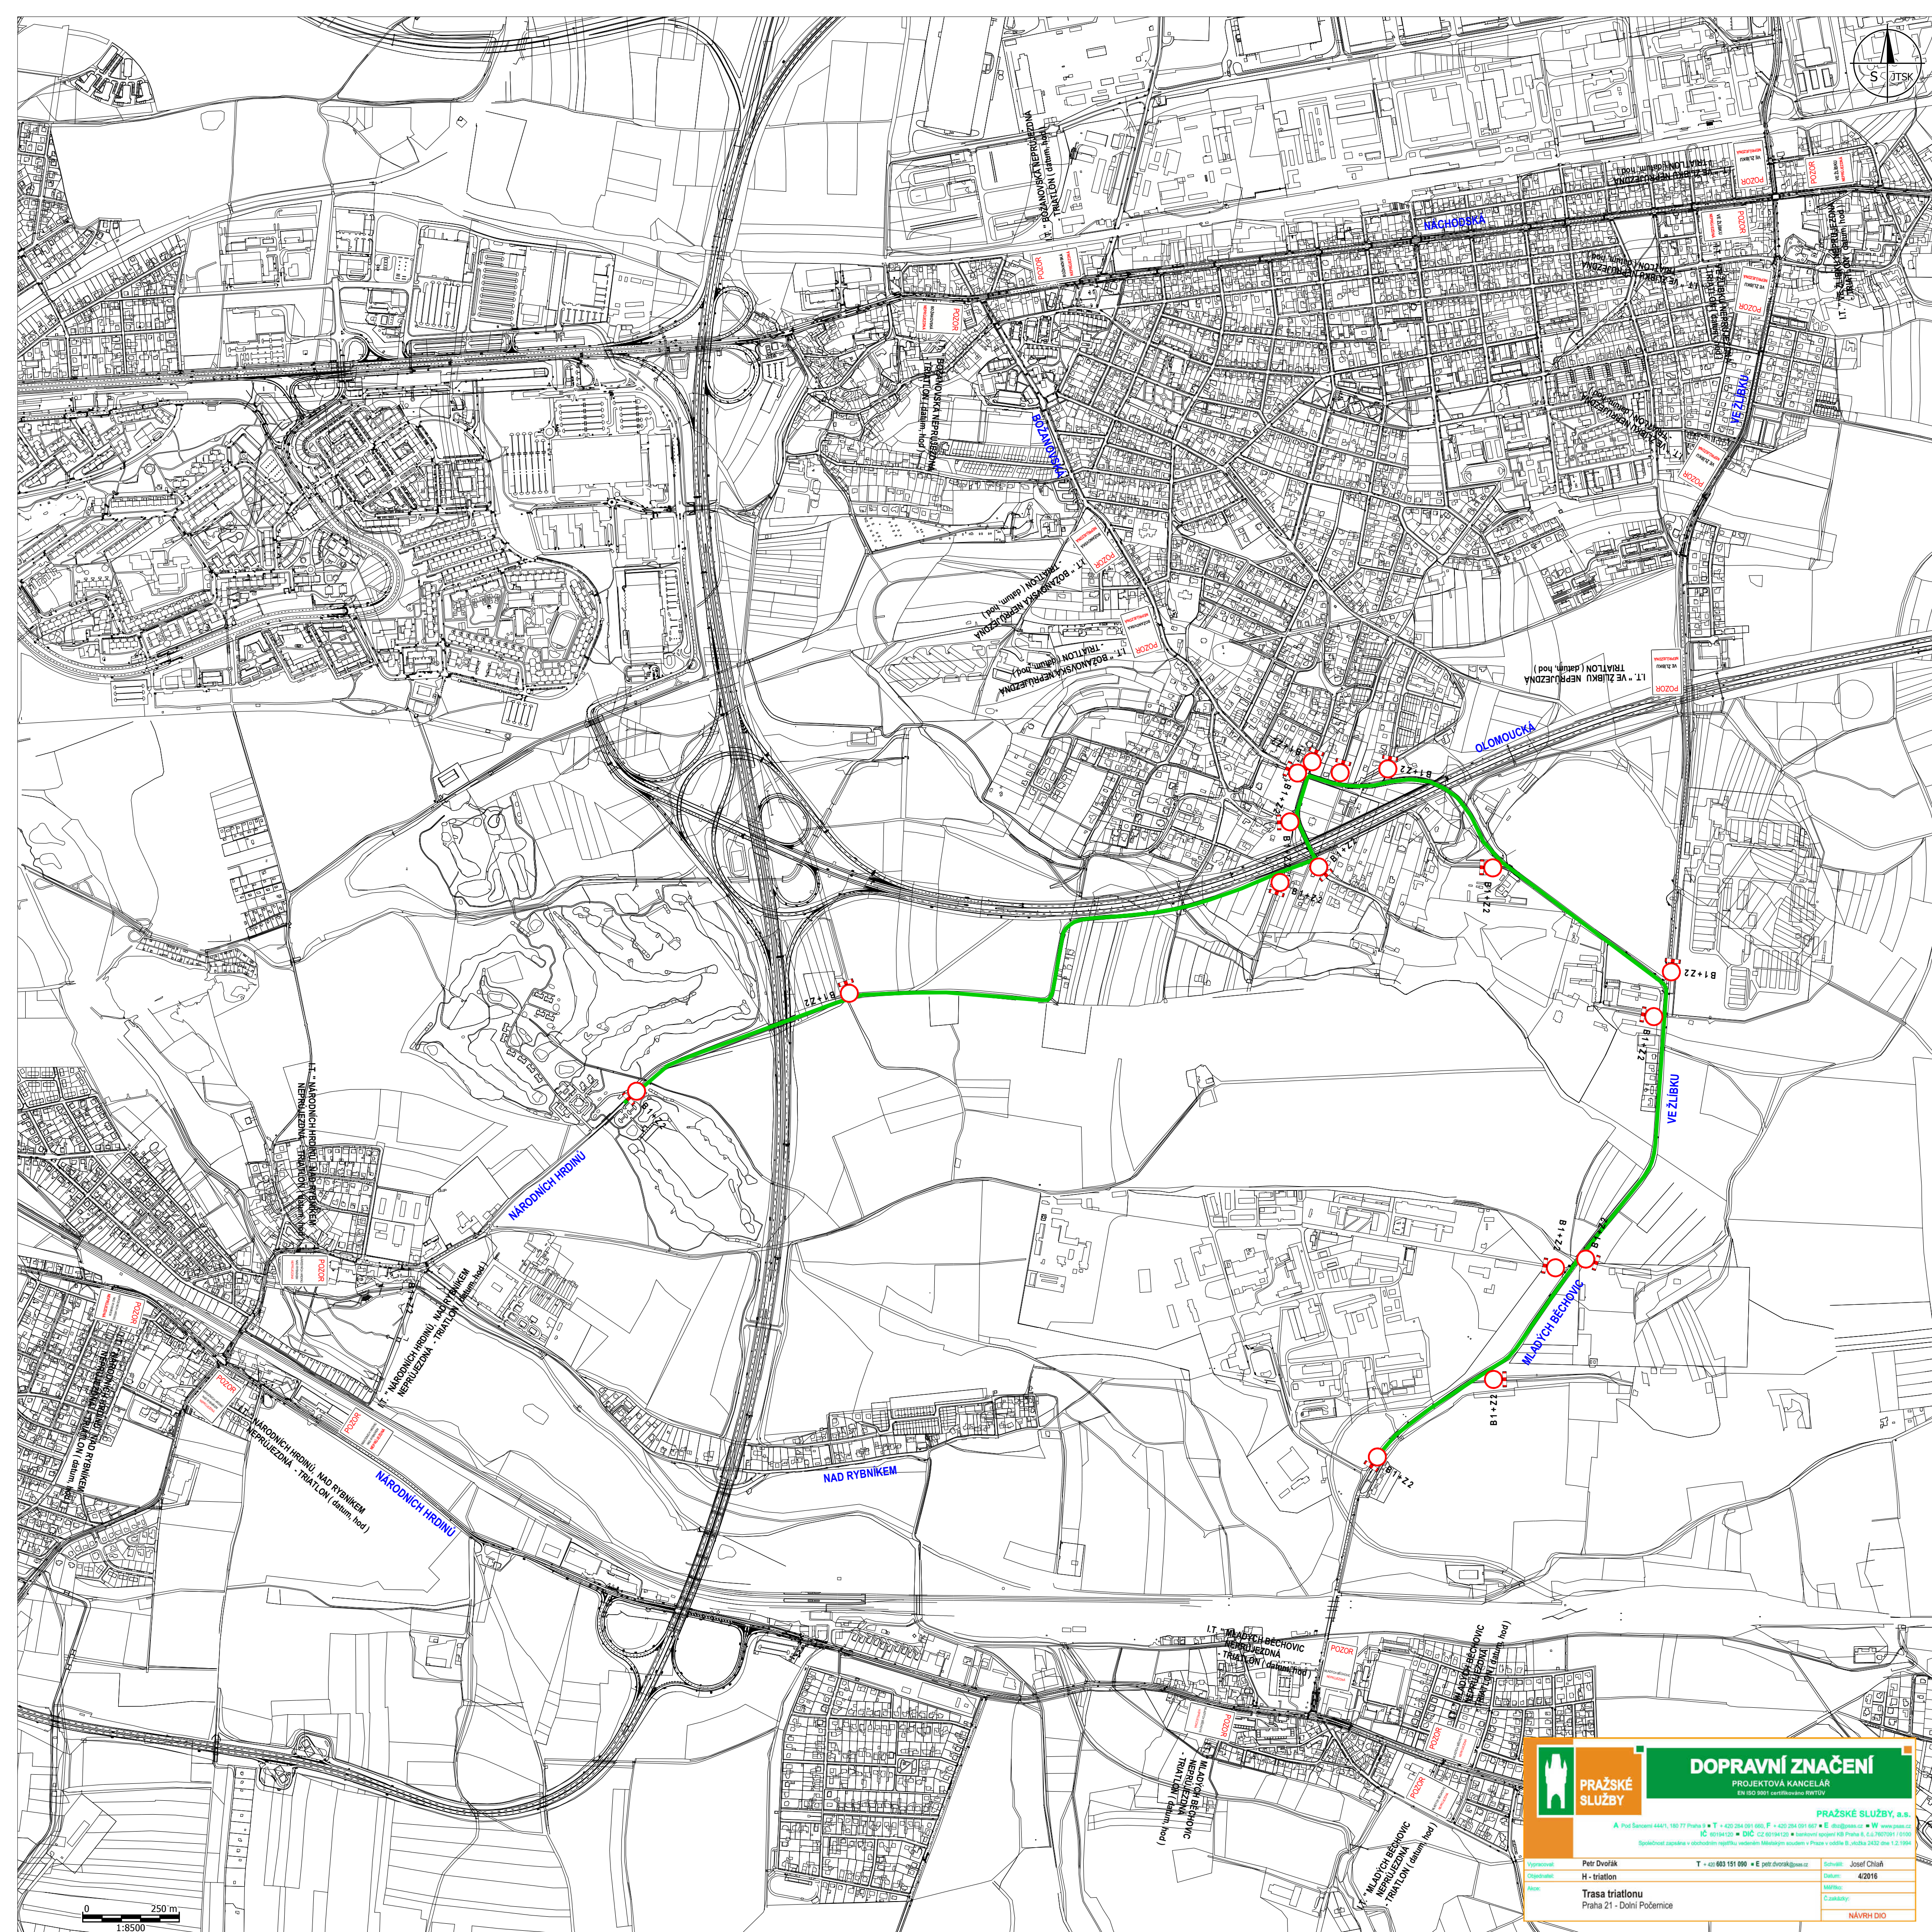



**PRAŽSKÉ
SLUŽBY**

DOPRAVNÍ ZNAČENÍ

PROJEKTOVÁ KANCELÁŘ
EN ISO 9001 certifikovaná RVTVO

A Prořad. Stavení 4441, 180 77 Praha 9 • **T** + 420 254 091 600 • **F** + 420 254 091 601 • **E** info@praazske.cz • **W** www.praazske.cz
IC 40194120 • **DIC** CZ 02194120 • **bankovní spojení** KřB Praha, a.č. 7607901 / 10100
Společnost zapísaná v obchodním rejstříku vedeném Městským soudem v Praze v odděle 6, vložka 2432 dle 1.2.1994

PRAŽSKÉ SLUŽBY, s. s.

Vypracoval: Petr Dvořák

Odpovědný: H. - tritaton

Alce:

T + 420 683 151 090 • **E** petr.dvorak@praazske.cz

Schválil: Josef Chláň

Datum: 4/2016

Místo:

C. znak:

Trasa tritatonu

Praha 21 - Dolní Počernice

NÁVRH DIO