


PŮDORYS 1 NP - NAVRHOVANÝ STAV

- N1 5x nové dětské umyvadlo výška hh = 500mm
- N2 6x nový závěsný dětský WC, hh = 350mm vč. předstěn v= 1200mm
- N3 1x nový sprchový kout (vanička)
- N4 2x nové umyvadlo, hh = 810mm
- N5 2x nové závěsné WC, hh= 420mm vč. předstěn v = 1200mm


- N6 2x nový sprchový kout bez vaničky s zapuštěnou lištou
- N8 zazdění původních dveří cca. 900/1970
- Pd Nová nášlapná vstva - keramická dlažba
- PI Nová nášlapná vrstva - linoleum
- Pp Nová skladba podlahy vč. nové keramické dlažby
- Po Nová podhled pod úrovní VZT výška bude určena na stavbě
- Pk Nový podhledový kaslík na VZT za účelem zakrytí kruhového potrubí , případně jiného potrubí

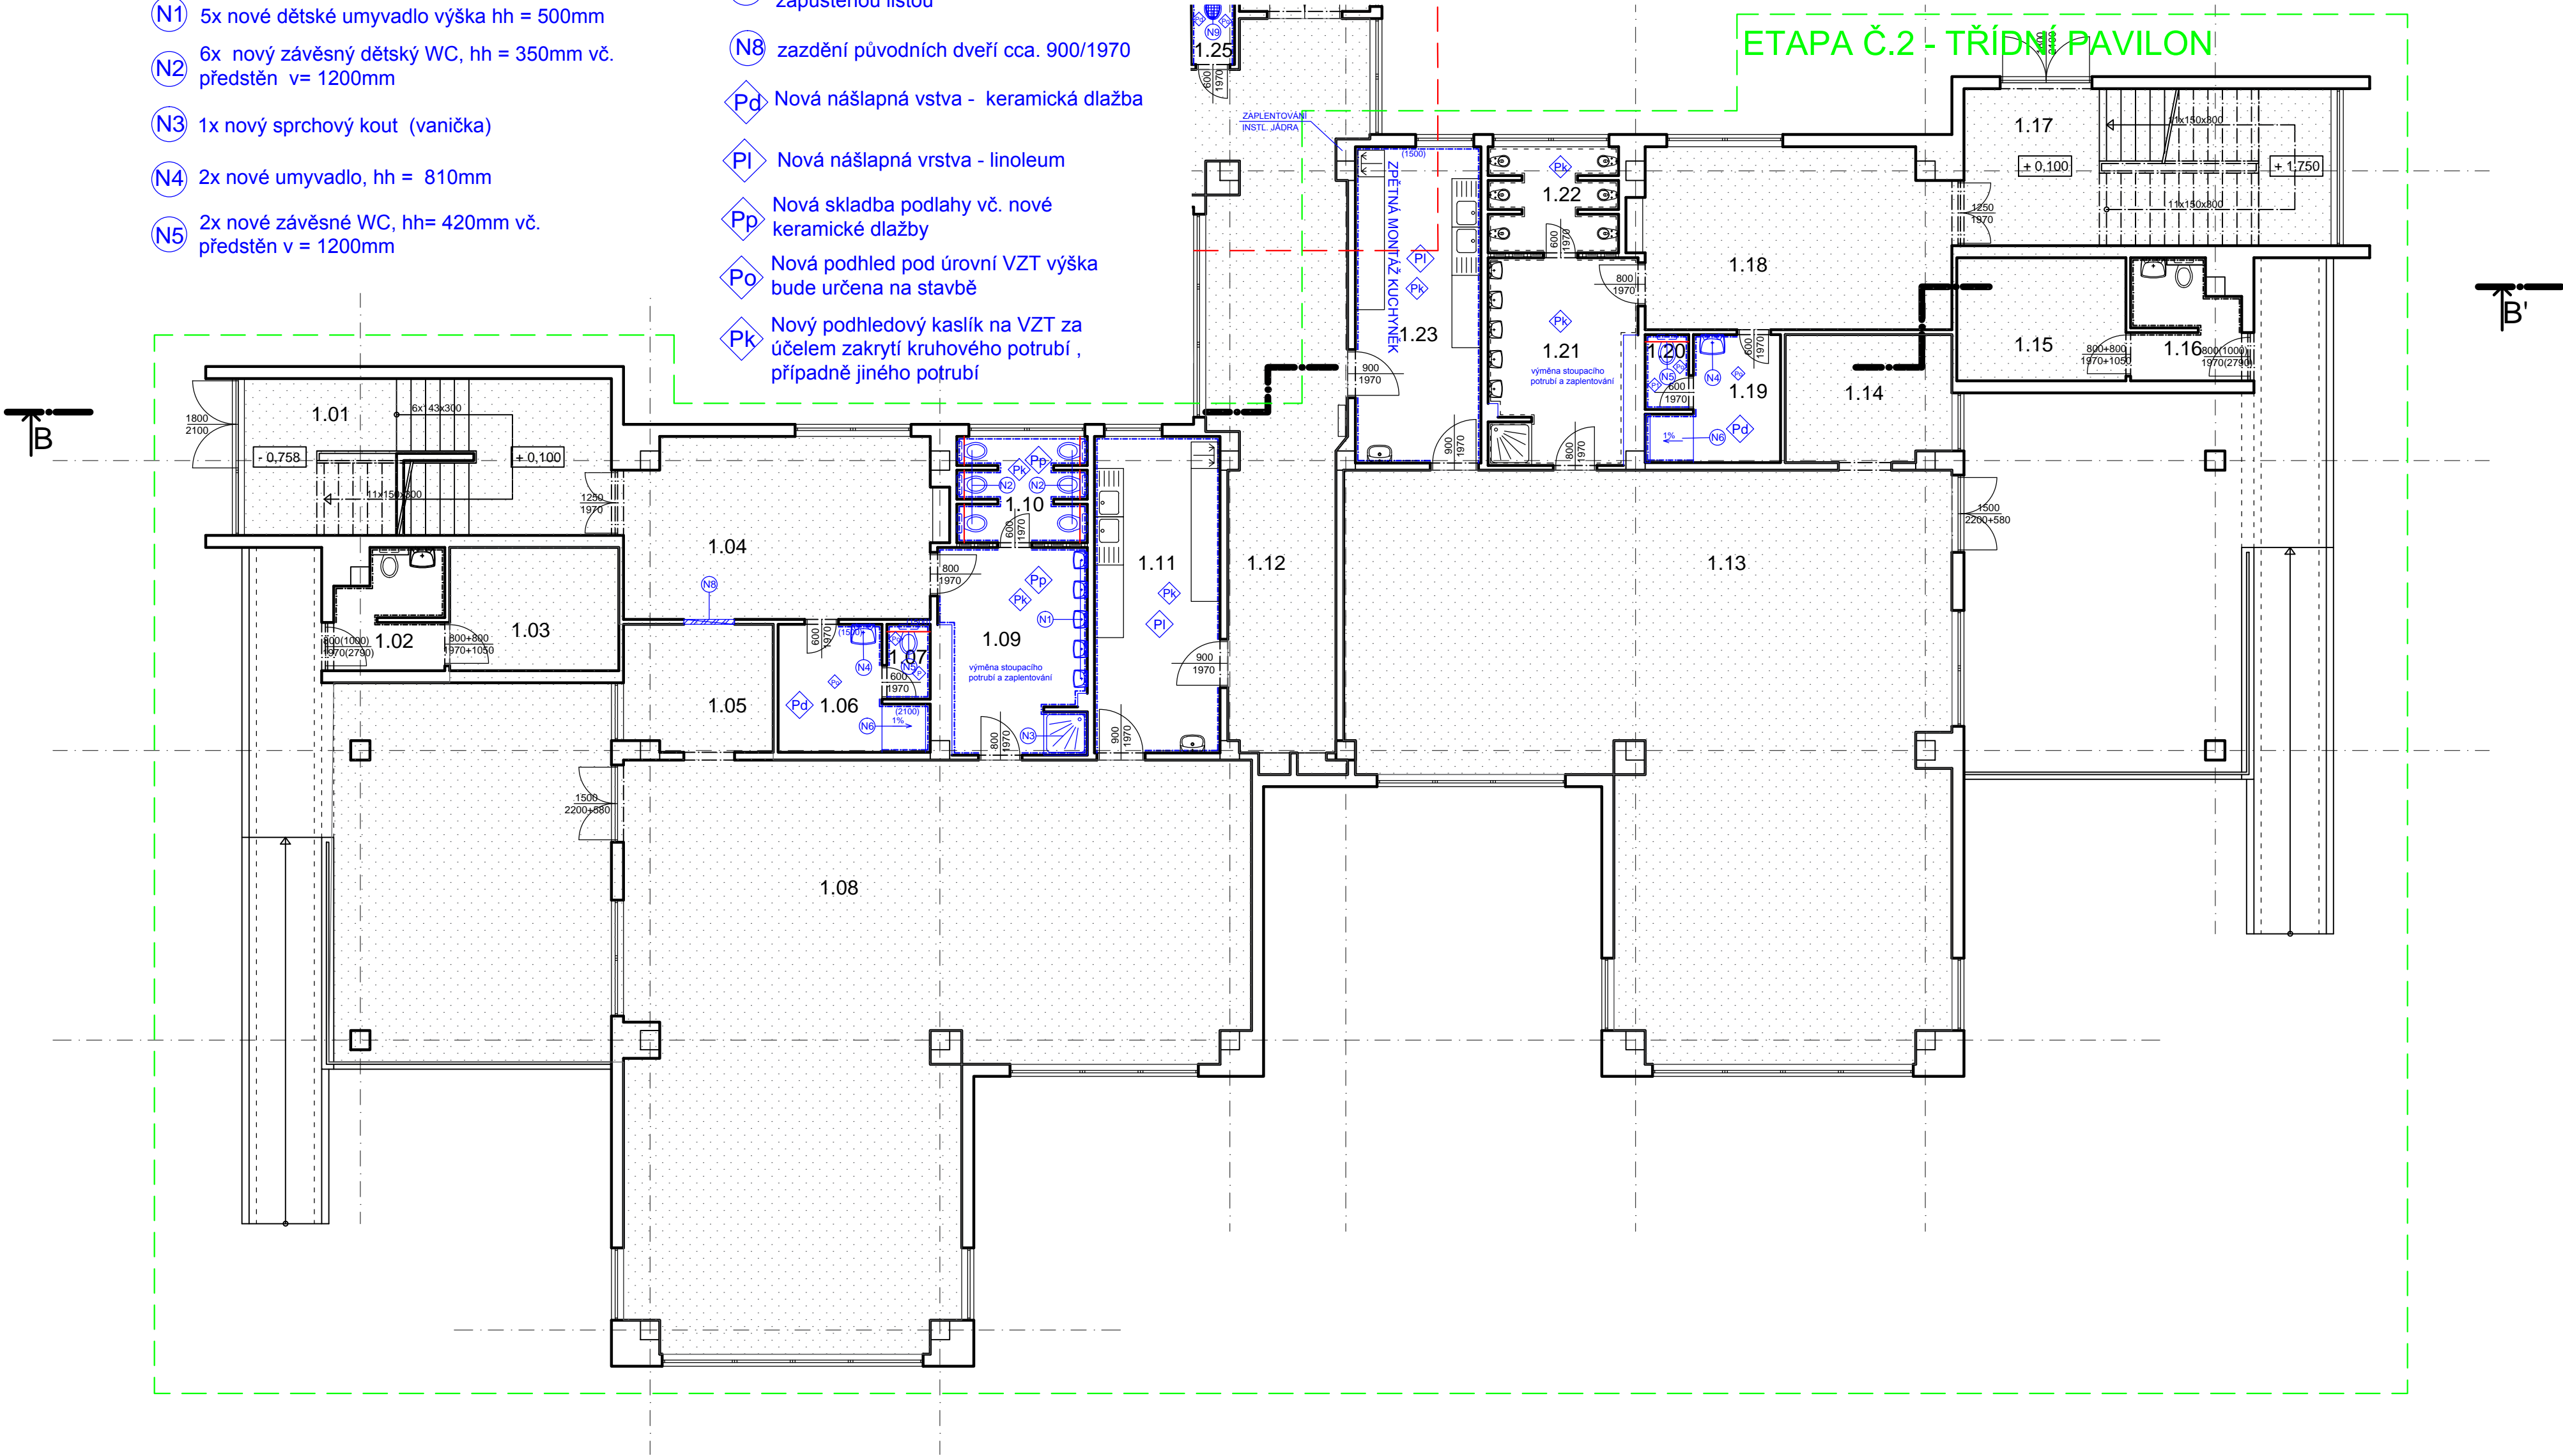

LEGENDA MÍSTNOSTÍ 1.NP			LEGENDA MÍSTNOSTÍ 1.NP		
č.m.	NÁZEV MÍSTNOSTI	PLOCHA (m²)	1.12	Chodba	53,17
1.01	Schodiště	24,70	1.13	Herna	119,16
1.02	WC zahradní	5,13	1.14	Sklad lůžkovin	8,96
1.03	Sklad	8,93	1.15	Sklad zahradní nábytku	8,93
1.04	Šatna dětí	24,00	1.16	WC zahradní	5,13
1.05	Sklad lůžkovin	8,04	1.17	Schodiště	24,70
1.06	Šatna personál	6,70	1.18	Šatna dětí	24,00
1.07	WC personál	1,40	1.19	Šatna personál	5,77
1.08	Herna	121,44	1.20	WC personál	1,36
1.09	Umývárna dětí	12,37	1.21	Umývárna dětí	12,37
1.10	WC dětí	5,63	1.22	WC dětí	5,59
1.11	Kuchyně (příprava jídel)	17,03	1.23	Kuchyně (příprava jídel)	17,03

Poznámka :
Ve veškerých dotčených prostorech rekonstrukcí budou provedeny nové obklady a omítky dle dokumentace, případně po dohodě na stavbě. Výšky osazení zařízení předmětů jsou orientační, budou upřesněny na stavbě. Barevné provedení je pouze doporučeno projektantem a bude upřesněno na stavbě. Obklady budou provedeny z keramických obkladaček do výšky cca.1500 - 2100mm. Barevné provedení obkladů bude určeno investorem. Vybavení prádelny poté bude znovu namontováno.

±0,000=279,80 m.n.m.
D.1.1. ARCHITEKTONICKO STAVEBNÍ ČÁST

AUTORIZACE	Ing. Kamil Kubánek	 RIPS projekt s.r.o. projekční kancelář Náchodská 2548 193 00 Praha-H. Počernice	TEL:608272962	
PROJEKTANT	Petr Novotný			
VYPRACOVAL	Petr Novotný			
KOORDINACE	Ing. Kamil Kubánek			
MÍSTO STAVBY	Spojenců 2170/44, 193 00, Praha 20 (k.ú. Horní Počernice)		FORMÁT	A1
INVESTOR	Městská část Prahy 20 Jivanská 647/10 193 00 Praha 20		ETAPA	E2
AKCE:	MŠ Spojenců 2170/44 - třídní pavilon Rekonstrukce vodovodu, kanalizace a části VZT		DATUM	červen 2016
OBSAH:	PŮDORYS 1.NP - NAVRHOVANÝ STAV		STUPEŇ PD	DVZ
			Č. ZAKÁZKY	11-2016/RP
			MĚŘÍTKO	č. VÝKRESU
			1:100	D.1.7.