

PŮDORYS BOURANÉHO STAVU 2NP

- B4

2x demontáž umyvadla , výška hh = 810mm
- B5

2x demontáž WC výška hh = 420mm
- B6

2x ubourání sprchového koutu v rámci podlahy
- B8


2x demontáž dveřních křidel vč. zárubní

- Dk

4x dočasná demontáž kuchyně
- Pd

Bourání podlahové krytiny z keramické dlažby
- PI

Bourání podlahové krytiny z linolea a podkladní dlažby

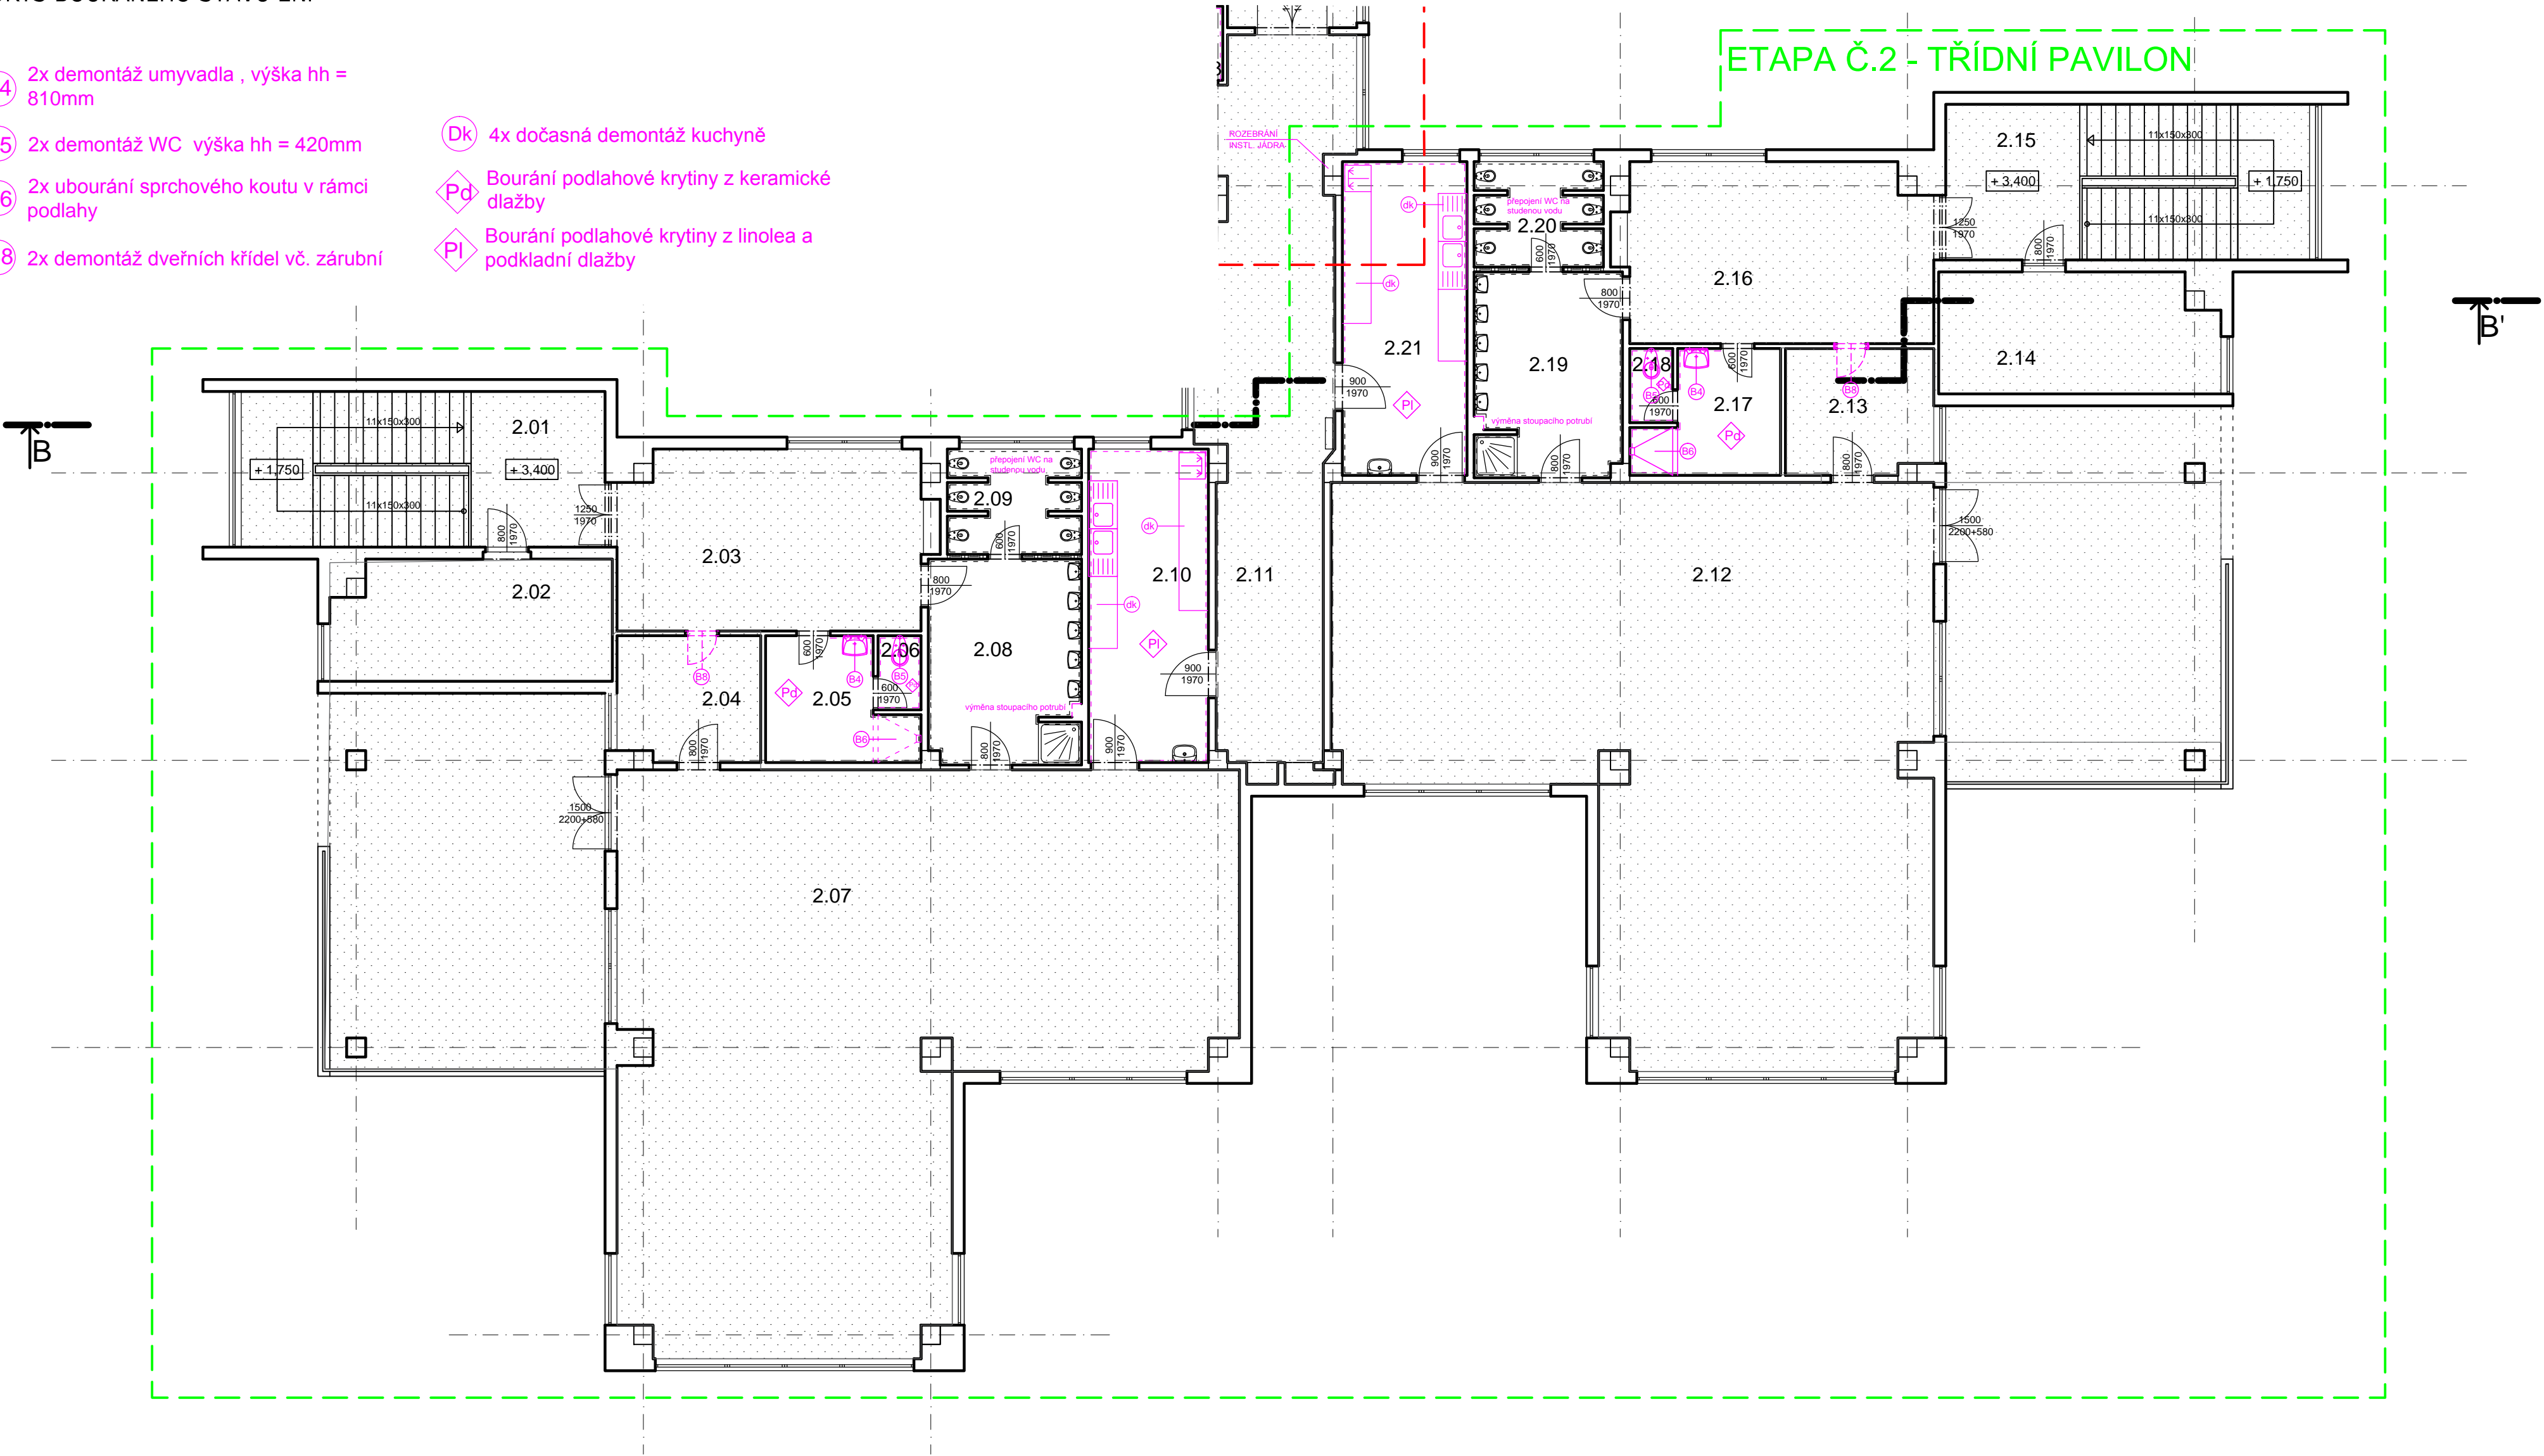


Poznámka :
Ve veškerých dotčených prostorech rekonstrukcí bude provedeno otlučení v rámci potřebných prací stávajících obkladů a stávajících omítek. Instalační jádra budou rozebrána, a proběhne kontrola vnitřních instalací a výměna hlavních stoupacích potrubí. V místě nových rozvodů vody budou provedeny nové obklady a omítky

- Neřešená část objektu
- Bourání nových postupů
- Řešené části rekonstrukce

LEGENDA MÍSTNOSTÍ 2.NP			LEGENDA MÍSTNOSTÍ 2.NP		
č.m.	NÁZEV MÍSTNOSTI	PLOCHA (m²)	2.11	Chodba	53,17
2.01	Schodiště	24,70	2.12	Herna	119,16
2.02	Sklad	14,45	2.13	Sklad lůžkovin	8,08
2.03	Šatna	24,07	2.14	Reditelna	14,45
2.04	Sklad lužkovin	7,76	2.15	Schodiště	24,70
2.05	Šatna personál	6,96	2.16	Šatna děti	24,07
2.06	WC personál	1,40	2.17	Šatna personál	6,70
2.07	Herna	121,44	2.18	WC personál	1,40
2.08	Umyvárna dětí	13,54	2.19	Umyvárna dětí	13,12
2.09	WC dětí	5,85	2.20	WC dětí	5,63
2.10	Kuchyňka (příprava jídel)	16,38	2.21	Kuchyňka (příprava jídel)	17,03

±0,000=279,80 m.n.m.
D.1.1. ARCHITEKTONICKO STAVEBNÍ ČÁST

AUTORIZACE	Ing. Kamil Kubánek	<div> RIPS projekt s.r.o. projekční kancelář Náchodská 2548 193 00 Praha-H. Počernice</div> <div>TEL: 608 272 962</div>		
PROJEKTANT	Petr Novotný			
VYPRACOVAL	Petr Novotný			
KOORDINACE	Ing. Kamil Kubánek			
MÍSTO STAVBY	Spojenců 2170/44, 193 00, Praha 20 (k.ú. Horní Počernice)		FORMÁT	A1
INVESTOR	Městská část Prahy 20 Jivanská 647/10 193 00 Praha 20		ETAPA	E2
AKCE:	MŠ Spojenců 2170/44 - třídní pavilon Rekonstrukce vodovodu, kanalizace a části VZT		DATUM	červen 2016
			STUPEŇ PD	DVZ
OBSAH:	PŮDORYS 2.NP - Bourání stav		Č. ZAKÁZKY	11-2016/RP
			MĚŘITKO	č. VÝKRESU
			1:100	D.1.10