

PŮDORYS NAVRHOVANÉHO STAVU 2NP

- N3

2x zazdění dveřního otvoru
- N4

2x nové umyvadlo , výška hh = 810 mm
- N5

2x nové závěsné WC, výška hh = 420mm vč. předstěn v = 1200mm
- N6


2x zbudování sprchového koutu v rámci podlahy bez vaničky s odtokovým žlabem
- Pd

Nová nášlapná vstva - keramická dlažba
- PI

Nová nášlapná vrstva - linoleum
- Po

Nová podhled pod úrovní VZT výška bude určena na stavbě
- Pk


Nový podhledový kaslík na VZT za účelem zakrytí kruhového potrubí , případně SDK zakrytí kanalizačních potrubí

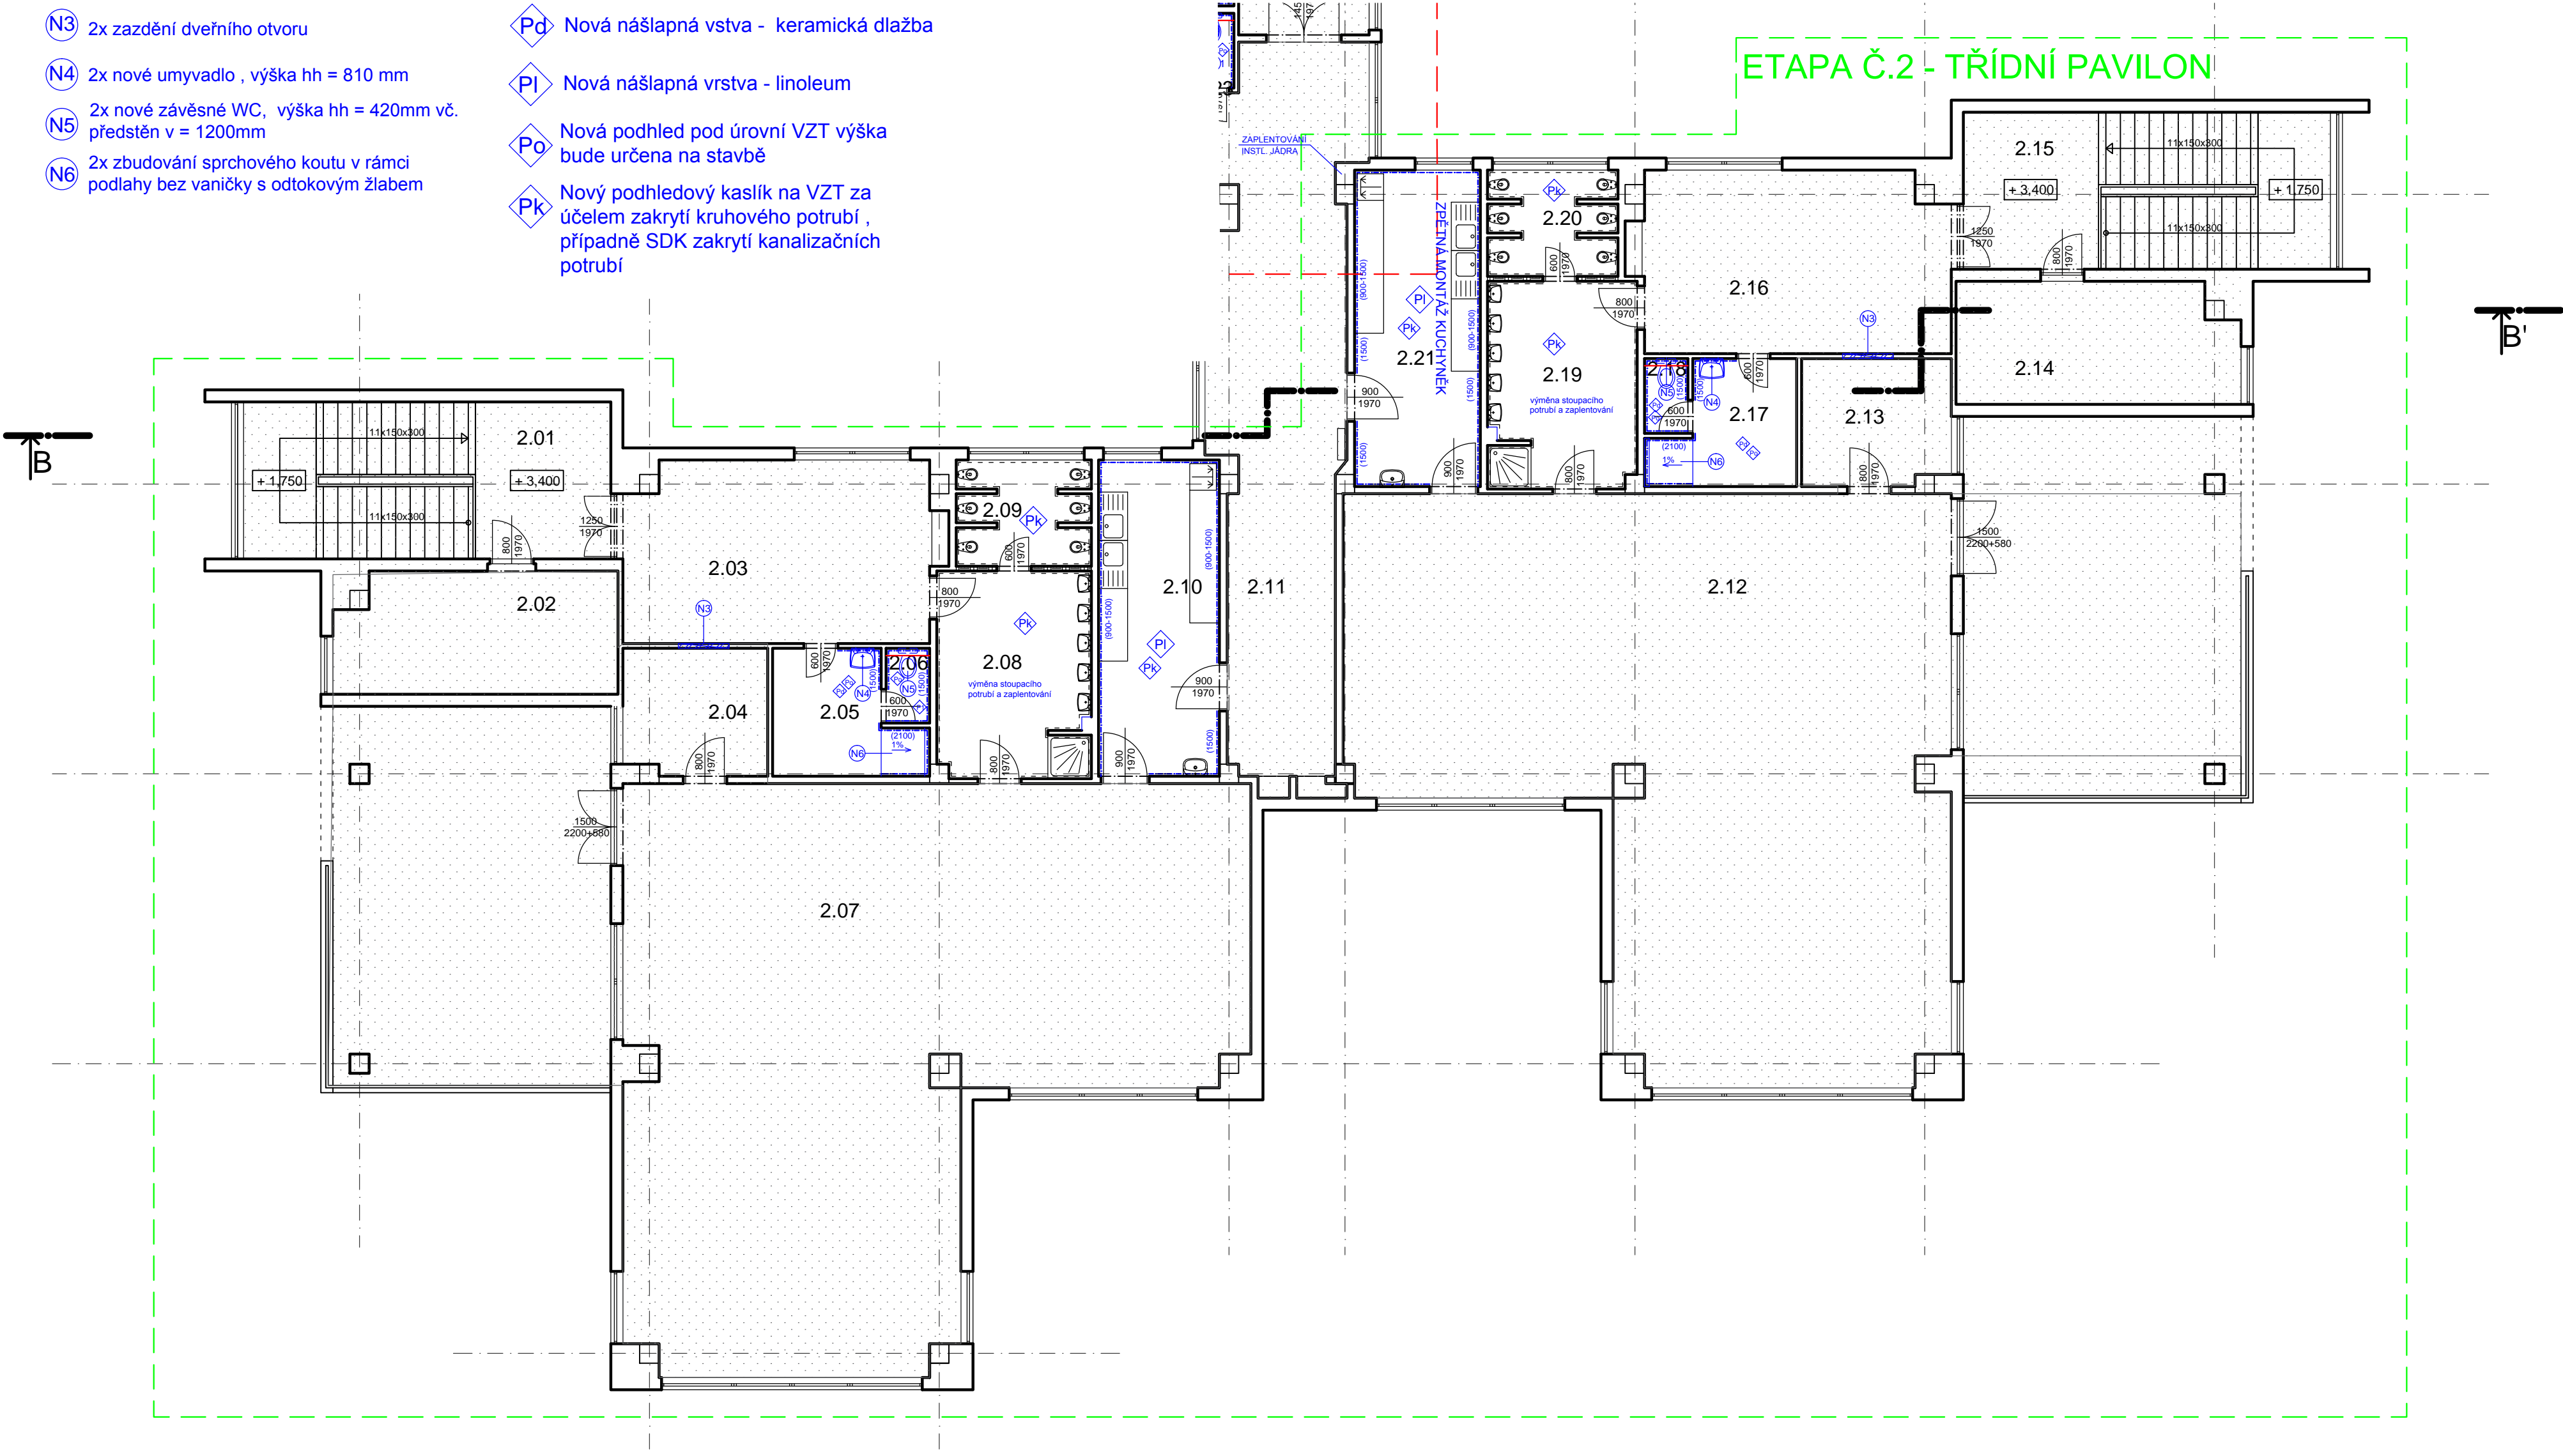

Poznámka :  
Ve veškerých dotčených prostorech rekonstrukcí budou provedeny nové obklady a omítky dle dokumentace, případně po dohodě na stavbě. Výšky osazení zařízení jsou pouze doporučené projektantem a bude upřesněno na stavbě. Obklady budou provedeny z keramických obkladaček do výšky cca. 1500-2100mm. Barevné provedení obkladů bude určeno investorem. Veškeré kuchyňské zařízení bude po dokončení rekonstrukce kuchyně nastěhováno zpět kromě vyměněných částí na původní pozice

LEGENDA MÍSTNOSTÍ 2.NP			LEGENDA MÍSTNOSTÍ 2.NP		
č.m.	NÁZEV MÍSTNOSTI	PLOCHA (m²)	2.11	Chodba	53,17
2.01	Schodiště	24,70	2.12	Herna	119,16
2.02	Sklad	14,45	2.13	Sklad lůžkovin	8,08
2.03	Šatna	24,07	2.14	Ředitelna	14,45
2.04	Sklad lužkovin	7,76	2.15	Schodiště	24,70
2.05	Šatna personál	6,96	2.16	Šatna dětí	24,07
2.06	WC personál	1,40	2.17	Šatna personál	6,70
2.07	Herna	121,44	2.18	WC personál	1,40
2.08	Umyvárna dětí	13,54	2.19	Umyvárna dětí	13,12
2.09	WC dětí	5,85	2.20	WC dětí	5,63
2.10	Kuchyňka (příprava jídel)	16,38	2.21	Kuchyňka (příprava jídel)	17,03

±0,000=279,80 m.n.m.  
D.1.1. ARCHITEKTONICKO STAVEBNÍ ČÁST

AUTORIZACE	Ing. Kamil Kubánek	<div> <b>RIPS projekt s.r.o.</b> projekční kancelář Náchodská 2548 193 00 Praha-H. Počernice</div> <div>TEL: 608272962</div>		
PROJEKTANT	Petr Novotný			
VYPRACOVAL	Petr Novotný			
KOORDINACE	Ing. Kamil Kubánek			
MÍSTO STAVBY	Spojenců 2170/44, 193 00, Praha 20 (k.ú. Horní Počernice)		FORMÁT	A1
INVESTOR	Městská část Prahy 20 Jivanská 647/10 193 00 Praha 20		ETAPA	E2
AKCE:	MŠ Spojenců 2170/44 - třídní pavilon Rekonstrukce vodovodu, kanalizace a části VZT		DATUM	červen 2016
OBSAH:	PŮDORYS 2.NP - NAVRHOVANÝ STAV		STUPEŇ PD	DVZ
			Č. ZAKÁZKY	11-2016/RP
			MĚŘÍTKO	č. VÝKRESU
		1:100	D.1.8.	