



PŮDORYS STÁVAJÍCÍHO STAVU 1NP

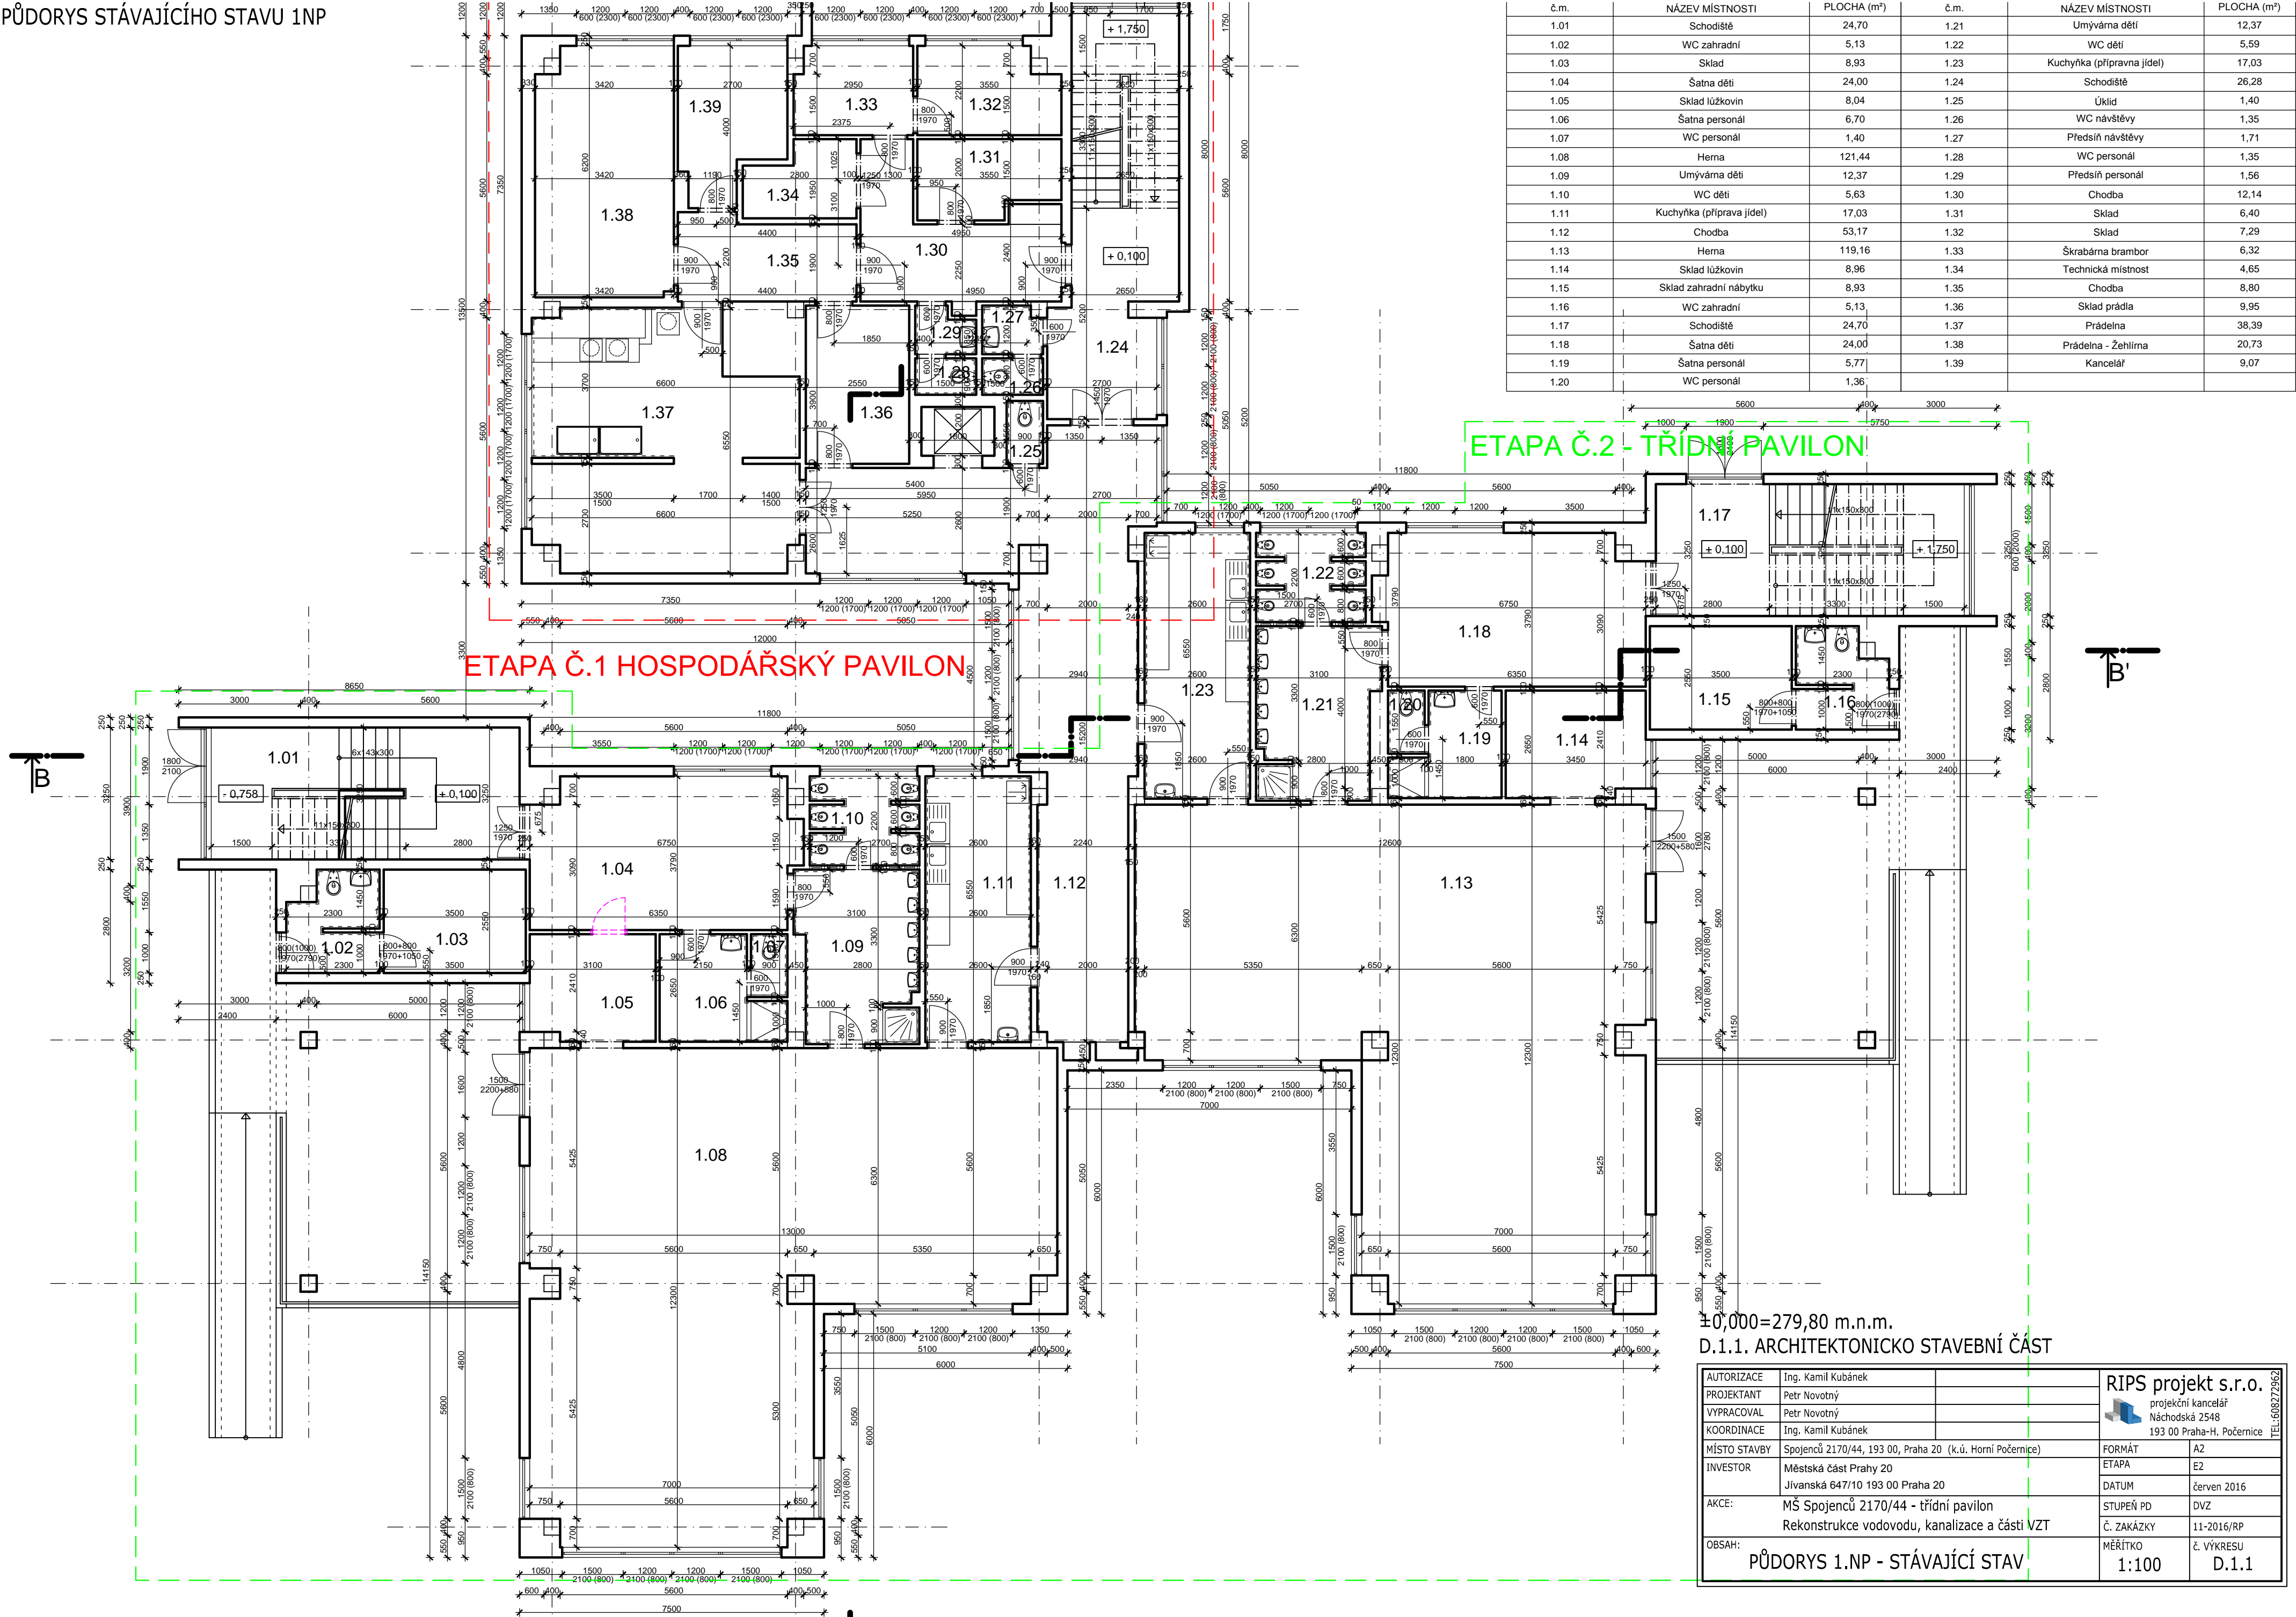

±0,000=279,80 m.n.m.
D.1.1. ARCHITEKTONICKO STAVEBNÍ ČÁST

AUTORIZACE	Ing. Kamil Kubánek	 RIPS projekt s.r.o. projekční kancelář Náchodská 2548 193 00 Praha-H. Počernice	TEL: 603 27 9962	
PROJEKTANT	Petr Novotný			
VYPRACOVAL	Petr Novotný			
KOORDINACE	Ing. Kamil Kubánek			
MÍSTO STAVBY	Spojenců 2170/44, 193 00, Praha 20 (k.ú. Horní Počernice)		FORMÁT	A2
INVESTOR	Městská část Prahy 20 Jivanská 647/10 193 00 Praha 20		ETAPA	E2
AKCE:	MŠ Spojenců 2170/44 - třídní pavilon Rekonstrukce vodovodu, kanalizace a části VZT		DATUM	červen 2016
OBSAH:	PŮDORYS 1.NP - STÁVAJÍCÍ STAV		STUPEŇ PD	DVZ
			Č. ZAKÁZKY	11-2016/RP
			MĚŘÍTKO	č. VÝKRESU
			1:100	D.1.1