

**Severovýchodní pražská cyklomagistrála (SVCN)
Praha 20**

**AKTUALIZACE STUDIE
PROVEDITELNOSTI**

<i>Název akce:</i> SVCM PRAHA 20		
	<i>Projektový stupeň:</i> Aktualizace Studie	
<i>Název přílohy:</i> TECHNICKÁ ZPRÁVA - I. ETAPA	<i>Měřítko:</i> -	<i>Počet formátů:</i> A4
	<i>Číslo přílohy:</i> 1	

Obsah

1. ZÁKLADNÍ ÚDAJE	2
2. ÚČEL DOKUMENTACE.....	3
3. PODKLADY A PRŮZKUMY.....	4
4. KONCEPT NÁVRHU	5
4.1. Navržené řešení.....	5
4.2. Koordinace.....	5
4.3. Alternativní návrhy	5
5. PŘÍLOHY	7

1. ZÁKLADNÍ ÚDAJE

OBJEDNATEL PD: Městská část Praha 20, Úřad městské části

ZHOTOVITEL PD: Ing. Michal Mečl

STUPEŇ PD: Aktualizace studie proveditelnosti

DATUM VYPRACOVÁNÍ: 2021

MÍSTO AKCE: Praha 20, k.ú. Horní Počernice

2. ÚČEL DOKUMENTACE

Účelem dokumentace je prověření změny trasování nové stopy SVCM na území Prahy 20, oproti zpracované Úvodní studii proveditelnosti Severovýchodní pražská cyklomagistrála (SVCM) z r. 2016, a to především v úseku mezi Pražským okruhem a ul. Bystrá, resp. žel. stanicí Prahy-Horní Počernice. Důvodem je nesouhlas vlastníků dotčených nemovitostí, průmyslových areálů na jižní straně žel. trati, s odkupem částí pozemků pro umístěním navržené trasy cyklomagistrály. Jedná se především o následující:

- prostor mezi Chvalským lomem a ul Stoliňská
- prostor mezi ul. Březecká/Javorská a ul. Bystrá
- prostor mezi ul. Bystrá a žel. stanicí Praha-Horní Počernice

3. PODKLADY A PRŮZKUMY

Pro potřeby vypracování projektové dokumentace – Aktualizace studie proveditelnosti byly použity následující podklady:

- polohopis a výškopis zájmového území, ortofoto (IPR)
- orientační polohy inženýrských sítí (IPR)
- územní plán územního celku hl. m. Prahy (IPR)
- údaje o dopravní nehodovosti (<http://pcr.jdvm.cz>)
- údaje z mapového podkladu katastru nemovitostí - ČÚZK
- Úvodní studie proveditelnosti Severovýchodní pražské cyklomagistrály (SVCM) z 10/2016
- koordinace - související připravované stavby:
 - projekt stavby „Optimalizace traťového úseku Mstětice (mimo) – Praha-Vysočany (včetně)“
 - DÚR stavby "Bystrá, Praha 20, č. akce 999547“

4. KONCEPT NÁVRHU

4.1. Navržené řešení

Návrh trasy vychází z již zpracované studie a níže je popis navrženého řešení I. etapy mezi hranicemi k.ú. Kyje/Horní Počernice a ul. K Tabulce:

- začátek je definován na rozhraní Prahy 14 a Prahy 20 (k.ú. Kyje a Horní Počernice), cca 120 m za výhledovou komunikací ul. Ocelkova, s tím, že se po 50 m se napojuje na již zrealizovanou zpevněnou plochu u technologické budovy Výhybny Skály
- následně pokračuje jižně podél žel. trati k rozšiřovanému propustku v ev. km 23,032 kde se kříží s výhledovým propojením cyklostezky Satalice – Černý Most a zároveň i navrženou alternativní trasou, která by přešla na severní stranu trati v tomto místě
- dále pokračuje shodně s již zpracovanou studií až k dalšímu propustku v ev. km 22,400, kde přejde na severní stranu trati
- vzhledem ke konfiguraci terénu a pro překonání výškového rozdílu je trasa navržena ve směru na Prahu a zároveň obchází Pozemky určené pro plnění funkce lesa (PUPFL), a cca po 100 m se stáčí opět východním směrem k Pražskému okruhu (dálnice D0), který překonává pomocí lávky dl. 85 m
- po překonání Pražského okruhu se trasa přiblíží k žel. trati, podél níž je vedena až k ul. K Tabulce, kde se napojuje na výhledovou cyklotrasu Vinoř – Horní Počernice, jejíž součástí je i návrh nového mimoúrovňového křížení v cca nkm 21,240 žel. trati Lysá n. L. – Praha-Vysočany

Celková délka této I. etapy je 1 580 m.

4.2. Koordinace

Z hlediska koordinací je potřeba upravit navržené řešení stavebních úprav propustku v ev. km 22,400 v rámci stavby „Optimalizace traťového úseku Mstětice (mimo) – Praha-Vysočany (včetně)“, ve které je počítáno pouze se sanací objektu a prodloužením konstrukce vpravo kol. č. 2 bez úprav jeho světelné šířky (stáv. šířka objektu je 1,0 m). Zároveň je též nedostatečná podchodná výška, která je v části objektu menší než 2,5 m.

4.3. Alternativní návrhy

Jak již bylo výše uvedeno, je navržena i alternativní trasa změny trasování SVCM:

- v místě rozšiřovaného propustku v ev. km 23,032 tras přechází žel. trať na severní stranu, současně s výhledovým propojením cyklostezky Satalice – Černý Most, a cca po 50 m se odpojuje východním směrem
- dále pokračuje po jižní straně plochy mezi žel. tratěmi a Pražským okruhem a ul. Novopacká a cca po 560 m se napojuje na navrhovanou upravenou trasu

- celková délka této alternativní trasy je 620 m, tedy o 170 m kratší. Další výhodou je, že nebude nutné dodatečně upravovat projektovou dokumentaci propustku v ev. km 22,400

Další alternativní trasou je vedení východním směrem od cyklotrasy A44 na jižní straně silničního mostu ul. Novopacká, kde po překování žel. trati Praha – Turnov pomocí lávka se trasa stočí jižním směrem podél výše uveden žel. trati. Cca po 370 m se pak napojí na alternativní trasu severně od žel trati Lysá n. L. – Praha-Vysočany.

Délka této trasy je cca 450 m.

5. PŘÍLOHY

02 – Přehledná situace v měř. 1 : 5 000

03 – Koordinační výkres – I. etapa v měř. 1 : 2 000

04 – Přehledná situace – I. etapa v měř. 1 : 2 000

05 – Nemovitosti dotčené stavbou

I. ETAPA

hranice Prahy 14 a Prahy 20 -
Stoliňská/U Tabulky



II. ETAPA

Stoliňská/U Tabulky - U Úlů

Legenda:

- nový stav
- alternativní návrh
- stávající cyklotrasy
- stávající stav
- související stavba "Optimalizace traťového úseku Mstětice (mimo) Praha-Vysočany (včetně)"
- související stavba "Bystrá, Praha 20, č. akce 999547"

Název akce:

SVCM PRAHA 20

Název přílohy:

PŘEHLEDNÁ SITUACE

Projektový stupeň:

Aktualizace Studie

Měřítko:


1:5000

Počet formátů:

5 x A4

Číslo přílohy:

2

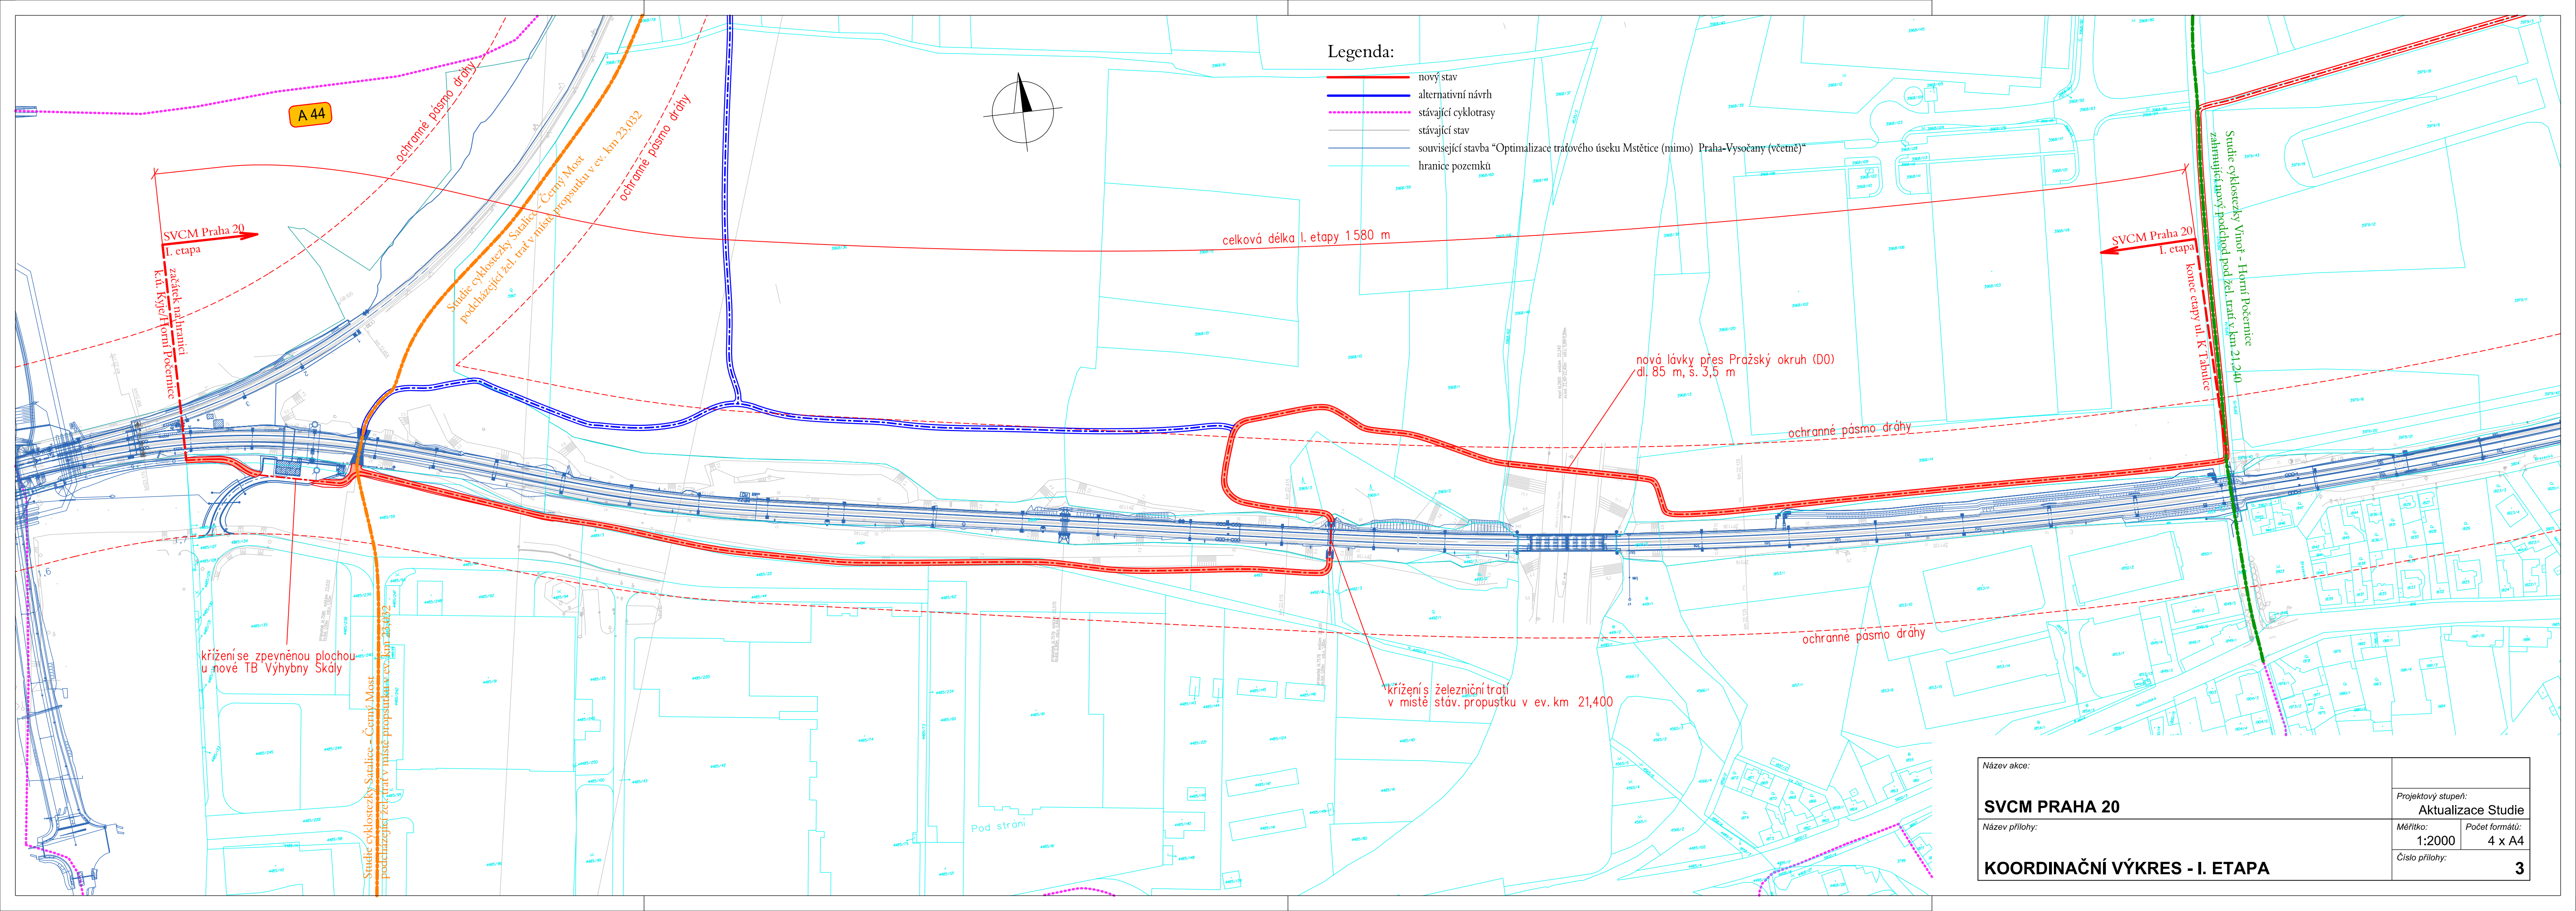

Legenda:

- nový stav
- alternativní návrh
- stávající cyklotrasy
- stávající stav
- související stavba "Optimalizace traťového úseku Mstěnice (mimo) Praha-Vysočany (včetně)"
- hranice pozemků

celková délka I. etapy 1580 m

nová lávka přes Pražský okruh (D0)
dl. 85 m, s. 3,5 m

ochranné pásmo dráhy

ochranné pásmo dráhy

křížení s železniční tratí
v místě stáv. propustku v ev. km 21,400


křížení se zpevněnou plochou
u nové TB Vyhyby Skály

Studie cyklostezky Satalice - Černý Most
podcházející žel. trat v místě propustku v ev. km 23,032

Studie cyklostezky Satalice - Černý Most
podcházející žel. trat v místě propustku v ev. km 23,032

Studie cyklostezky Vlnoř - Horní Počernice
zahrnující nový podchod pod žel. trat v km 21,240
koniec etapy ul. K 1 tabulce

Název akce:		Projektový stupeň:	
SVCM PRAHA 20		Aktualizace Studie	
Název přílohy:		Měřítko:	Počet formátů:
KOORDINAČNÍ VÝKRES - I. ETAPA		1:2000	4 x A4
		Číslo přílohy:	3

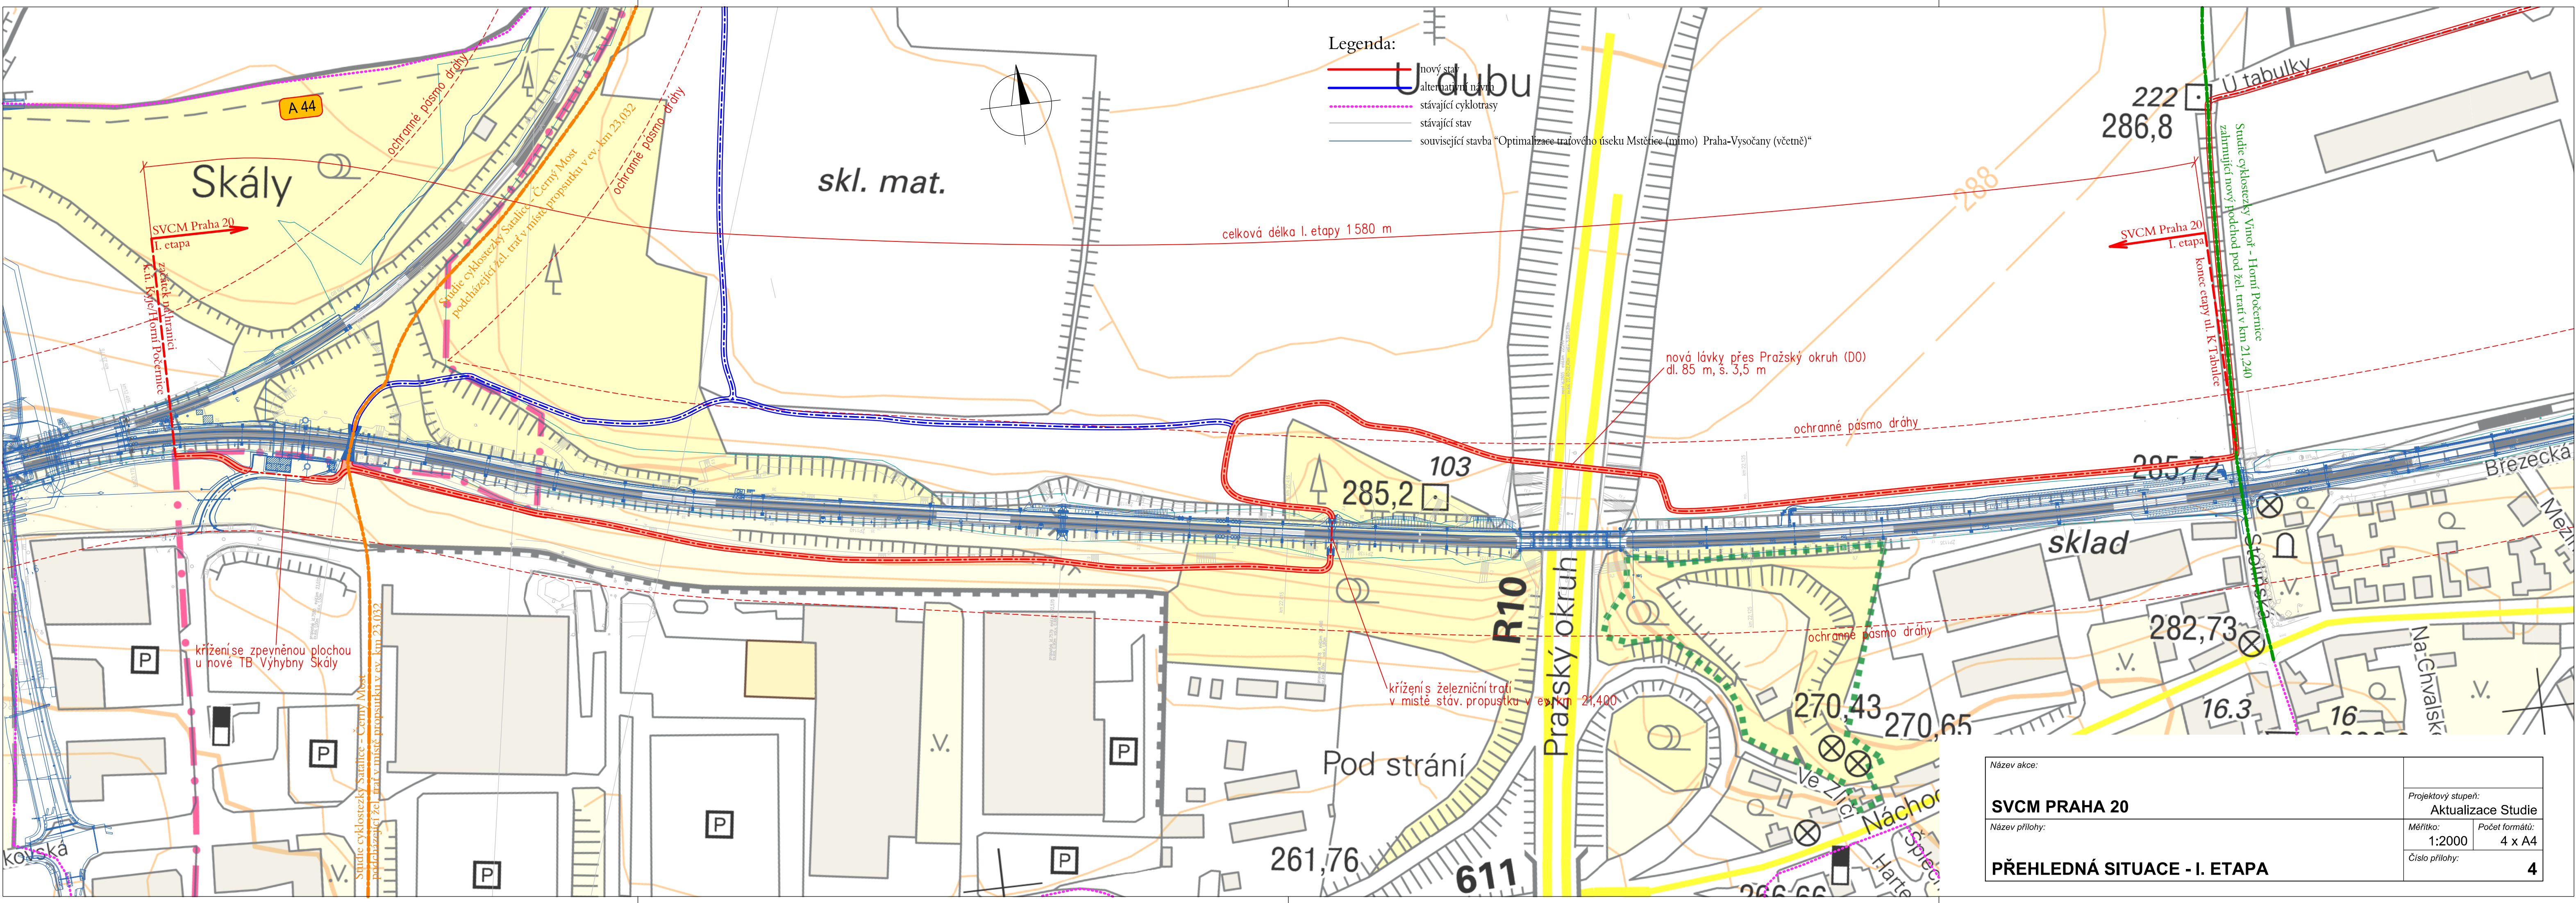

- Legenda:
- nový stav
 - alternativní návrh
 - stávající cyklotrasy
 - stávající stav
 - související stavba "Optimalizace traťového úseku Mstěnice (mimo) Praha-Vysočany (včetně)"

Název akce:		Projektový stupeň:	
SVCM PRAHA 20		Aktualizace Studie	
Název přílohy:		Měřítko:	Počet formátů:
PŘEHLEDNÁ SITUACE - I. ETAPA		1:2000	4 x A4
		Číslo přílohy:	4

Název akce:		
	Projektový stupeň: Aktualizace Studie	
Název přílohy:	Měřítko:	Počet formátů:
	.	A4
NEMOVITOSTI DOTČENÉ STAVBOU - I. ETAPA		Číslo přílohy: 5

Seznam LISTŮ VLASTNICTVÍ s uvedením vlastníků dotčených nemovitostí

Údaje dle KN										
Katastrální území dle KN	LV	Spoluvl. podíl	Jméno (název) vlastníka	Adresa (sídlo) vlastníka	Parcelní číslo	Výměra	Druh pozemku	Způsob ochrany	Využití	Stavba
Horní Počernice	2443	7/48	Hron Milan Ing.	Na Vyhliďce 333, Dobřichovice, Dobřichovice, 25229	3968/1	9447	orná půda	ZPF		-
Horní Počernice	2443	3/4	Plachtová Helena	Dlouhá 32, Český Krumlov, Vnitřní Město, 38101	3968/1	9447	orná půda	ZPF		-
Horní Počernice	2443	5/48	Doležal Jan Ing.	Levá 489/11, Praha, Podolí, 14700	3968/1	9447	orná půda	ZPF		-
Horní Počernice	2757	1/1	HLAVNÍ MĚSTO PRAHA	Mariánské náměstí 2/2, Praha, Staré Město, 11001	3969/3	647	lesní pozemek	PUPFL		-
Horní Počernice	2757	1/1	HLAVNÍ MĚSTO PRAHA-Městská část Praha 20	Jívanská 647/10, Praha, Horní Počernice, 19300	4489/1	4027	ostatní plocha		ostatní komunikace	-
Horní Počernice	2757	1/1	HLAVNÍ MĚSTO PRAHA-Městská část Praha 20	Jívanská 647/10, Praha, Horní Počernice, 19300	4489/10	292	ostatní plocha		ostatní komunikace	-
Horní Počernice	2757	1/1	HLAVNÍ MĚSTO PRAHA-Městská část Praha 20	Jívanská 647/10, Praha, Horní Počernice, 19300	4492/2	99	ostatní plocha		ostatní komunikace	-
Horní Počernice	2757	1/1	HLAVNÍ MĚSTO PRAHA-Městská část Praha 20	Jívanská 647/10, Praha, Horní Počernice, 19300	4492/3	221	ovocný sad	ZPF		-
Horní Počernice	2757	1/1	HLAVNÍ MĚSTO PRAHA-Městská část Praha 20	Jívanská 647/10, Praha, Horní Počernice, 19300	4497/1	7352	ostatní plocha		silnice	-
Horní Počernice	2757	1/1	HLAVNÍ MĚSTO PRAHA-Městská část Praha 20	Jívanská 647/10, Praha, Horní Počernice, 19300	4493	3364	orná půda	ZPF		-
Horní Počernice	2757	1/1	HLAVNÍ MĚSTO PRAHA-Městská část Praha 20	Jívanská 647/10, Praha, Horní Počernice, 19300	4494	7258	orná půda	ZPF		-
Horní Počernice	2814	1/1	HORNBACH BAUMARKT CS spol. s r.o.	Chlumecká 2398, Horní Počernice, 19300 Praha 9	4489/3	25	ostatní plocha		ostatní komunikace	-
Horní Počernice	2963	1/1	HLAVNÍ MĚSTO PRAHA	Mariánské náměstí 2/2, Praha, Staré Město, 11000	3968/48	1021	orná půda	ZPF		-
Horní Počernice	2963	1/1	HLAVNÍ MĚSTO PRAHA	Mariánské náměstí 2/2, Praha, Staré Město, 11000	3969/1	2762	lesní pozemek	PUPFL		-
Horní Počernice	2963	1/1	HLAVNÍ MĚSTO PRAHA	Mariánské náměstí 2/2, Praha, Staré Město, 11000	4535/1	73843	ostatní plocha		dálnice	-

Seznam LISTŮ VLASTNICTVÍ s uvedením vlastníků dotčených nemovitostí

Údaje dle KN										
Katastrální území dle KN	LV	Spoluvl. podíl	Jméno (název) vlastníka	Adresa (sídlo) vlastníka	Parcelní číslo	Výměra	Druh pozemku	Způsob ochrany	Využití	Stavba
Horní Počernice	3393	1/1	Česká republika-Správa železniční dopravní cesty, státní organizace	Dlážděná 1003/7, Praha, Nové Město, 11000	4489/9	331	ostatní plocha		ostatní komunikace	-
Horní Počernice	3632	878/1000	Plachtová Helena	Dlouhá 32, Český Krumlov, Vnitřní Město, 38101	3968/10	37797	orná půda	ZPF		-
Horní Počernice	3632	122/1000	Doležal Jan Ing.	Levá 489/11, Praha, Podolí, 14700	3968/10	37797	orná půda	ZPF		-
Horní Počernice	3933	1/1	Česká republika-Správa železniční dopravní cesty, státní organizace	Dlážděná 1003/7, Praha, Nové Město, 11000	4485/236	1267	ostatní plocha			-
Horní Počernice	3933	1/1	Česká republika-Správa železniční dopravní cesty, státní organizace	Dlážděná 1003/7, Praha, Nové Město, 11000	4508/1	18391	ostatní plocha		dráha	-
Horní Počernice	5948	1/1	P3 Prague Horní Počernice 2 s.r.o.	Na Florenci 2116/15, Praha, Nové Město, 11000	3968/14	17262	orná půda	ZPF		-
Horní Počernice	7096	1/1	LINDA Properties s.r.o.	Jeremiášova 1249/7, Praha, Stodůlky, 15500	4485/59	11280	orná půda	ZPF		-
Horní Počernice	7096	1/1	LINDA Properties s.r.o.	Jeremiášova 1249/7, Praha, Stodůlky, 15500	4485/237	2689	ostatní plocha		ostatní komunikace	-