


Opřeno plk. Mgr. Jiří Dušek
z r. kpt. Ing. Martin Hovorka
Souhlasné stanovisko ve smyslu
§77 odst. 1 c) a 2 b), z.č. 361/2000 Sb.

Souhlasné stanovisko ve smyslu
§25 odst. 6c), zák. č. 13/1997 Sb. a
§77 odst. 1c), zák. č. 361/2000 Sb.


Police České republiky
Krajské ředitelství policie hl. m. Prahy
Odbor služby dopravní policie
140 00 Praha 4, Kongresová 2
Č.j. KRPA-33845-1 /ČJ-2023-0000DŽ
Dne: 25-01-2023
plk. Mgr. Jiří Dušek
vedoucí odboru
z r. kpt. Ing. Martin Hovorka


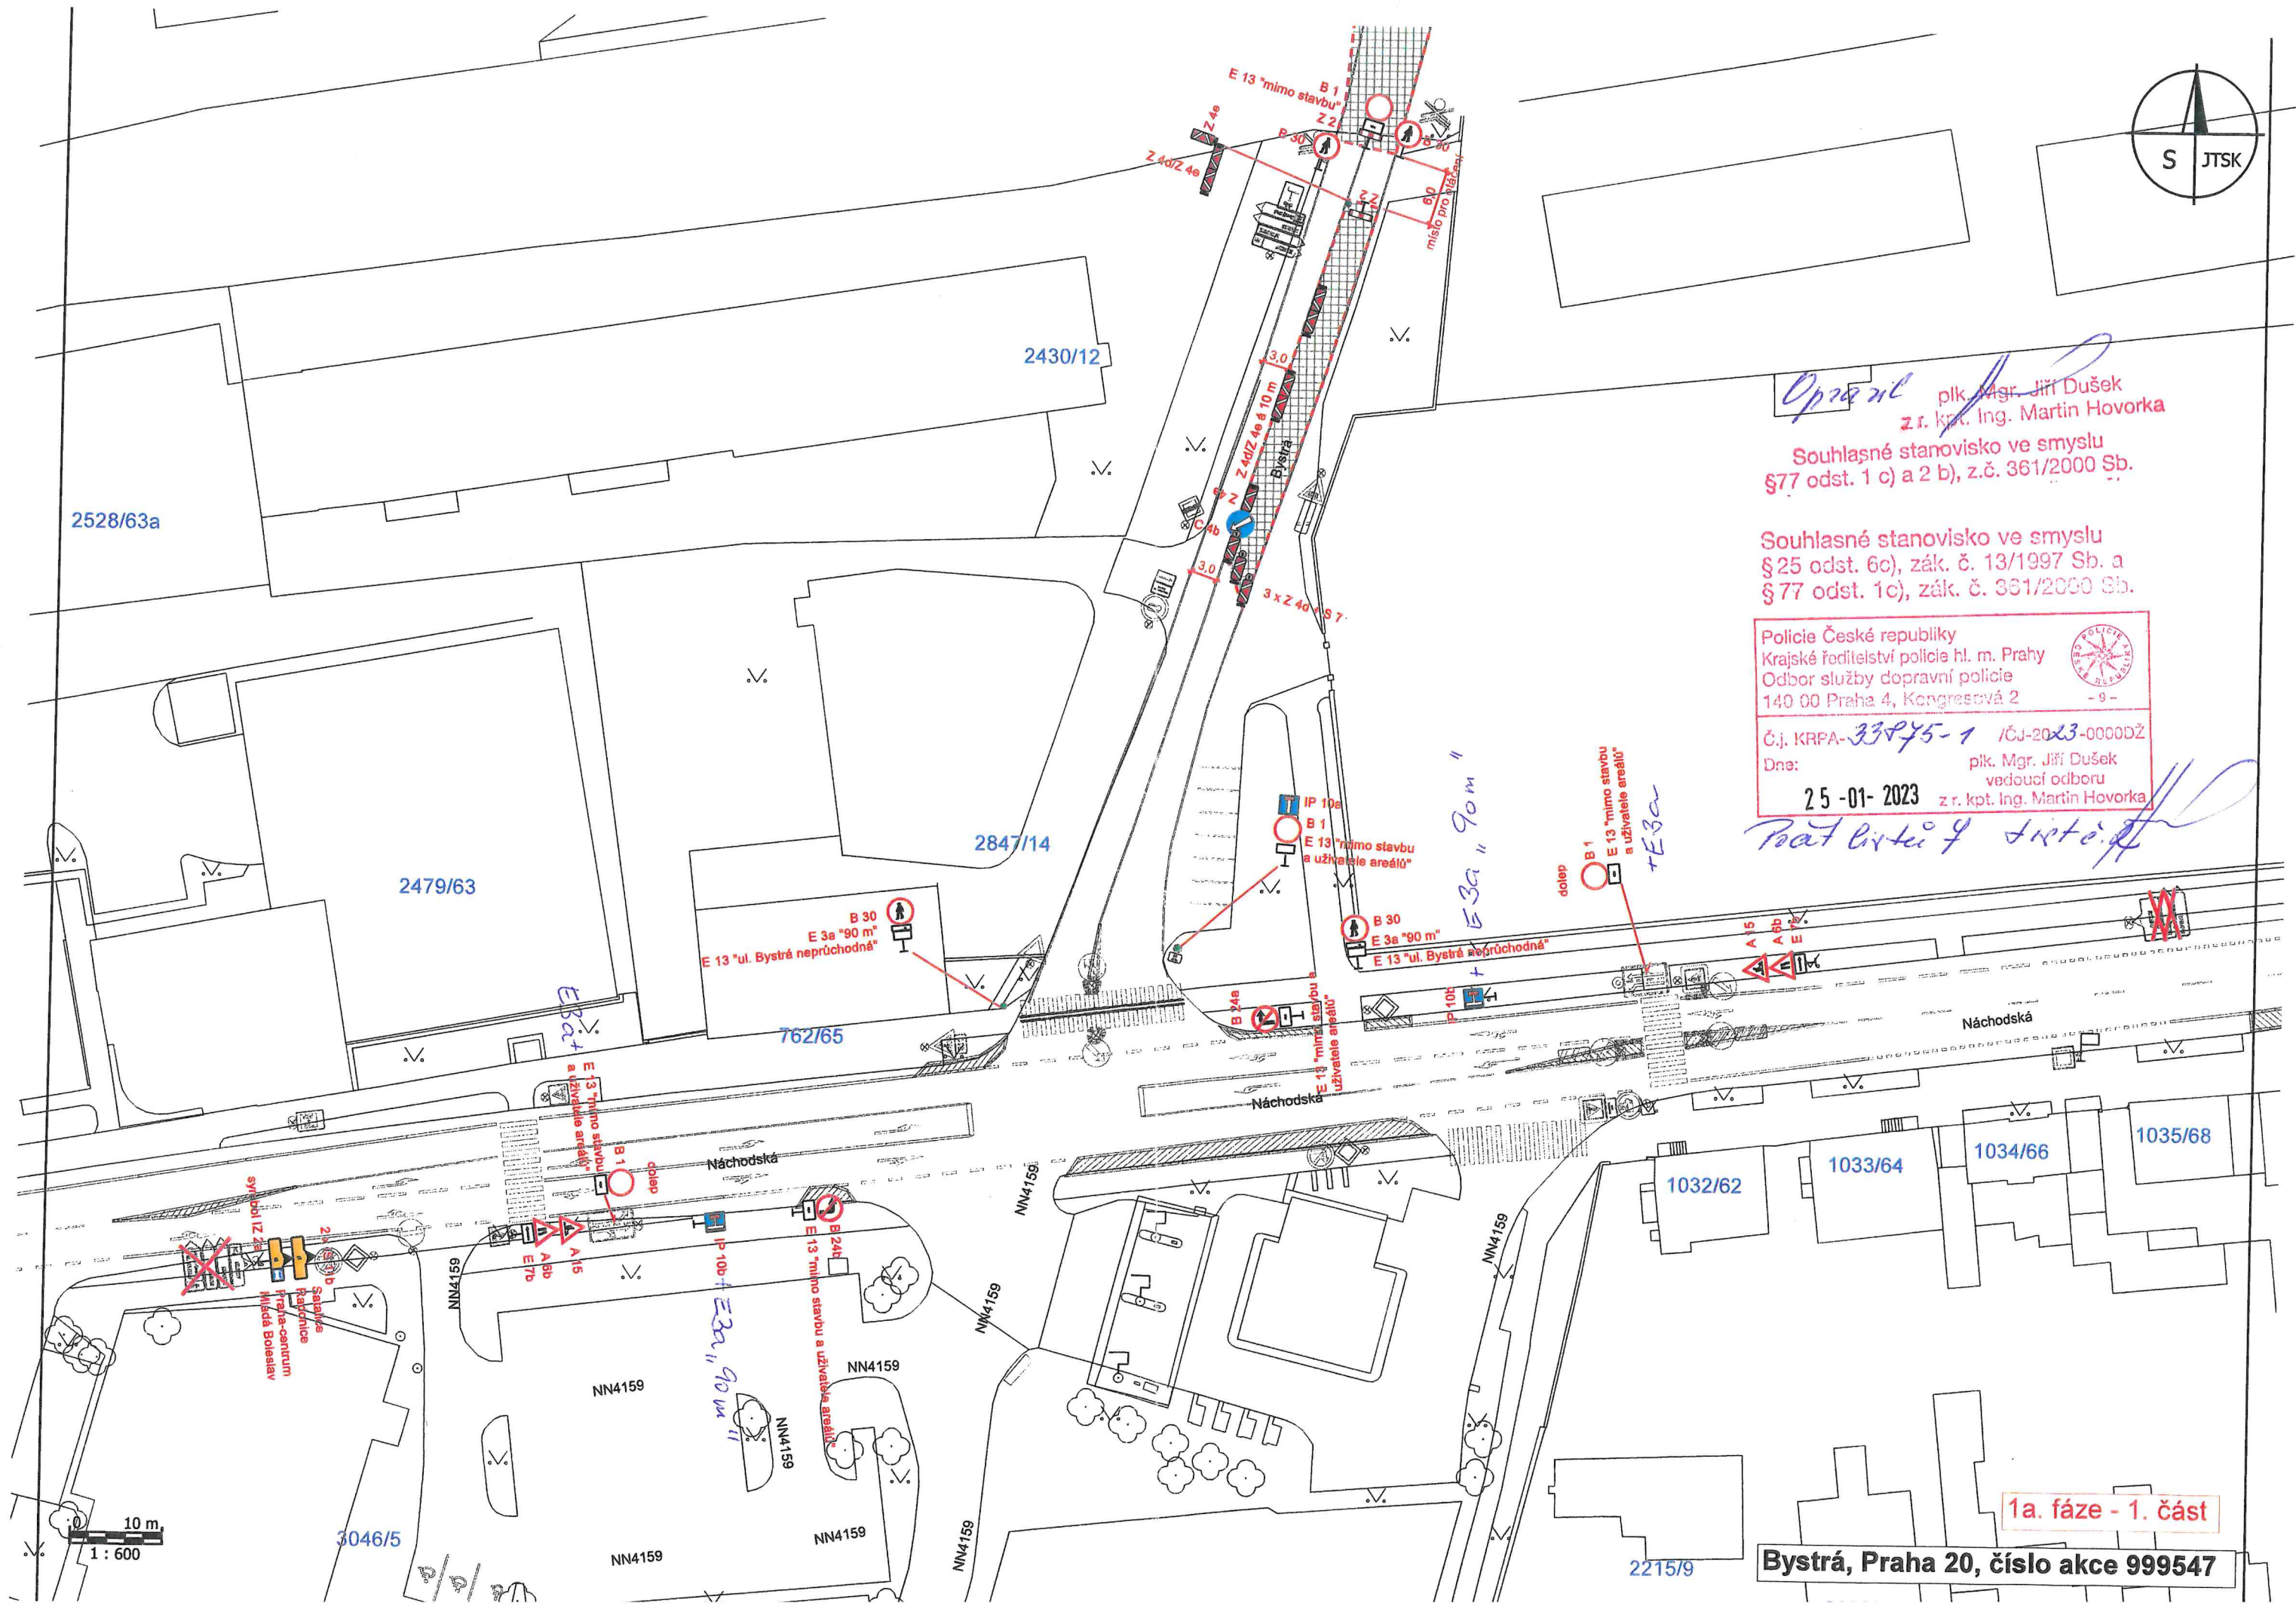

1a. fáze - 1. část

Bystrá, Praha 20, číslo akce 999547

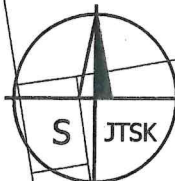

1730/9

Souhlasné stanovisko ve smyslu
§77 odst. 1 c) a 2 b), z.č. 361/2000 Sb.

Souhlasné stanovisko ve smyslu
§25 odst. 6c), zák. č. 13/1997 Sb. a
§77 odst. 1c), zák. č. 361/2000 Sb.

Police České republiky
Krajské ředitelství policie hl. m. Prahy
Odbor služby dopravní policie
140 00 Praha 4, Kongresová 2

Č.j. KRPA-33875-1 /ČJ-2023-0000DŽ
Dne: 25-01-2023 plk. Mgr. Jiří Dušek
vedoucí odboru
z r. kpt. Ing. Martin Hovorka

Počet listů 4 list č. 114
oprave

plk. Mgr. Jiří Dušek
z r. kpt. Ing. Martin Hovorka

761/10

ERIS DOPRAVNÍ OBLASTI
E 13 "přímá stavba"
E 13 "mimo stavbu"
C 2c

Z 4e/Z 4d
Z 3
Z 4e/Z 4d
Z 3

B 30
B 30
B 30


E 13 "mimo stavbu"
B 1
Z 2
B 30
Z 4e
Z 4d/Z 4e

6,0
místo pro stáčení

0 10 m
1 : 500

1a. fáze - 2. část

Bystrá, Praha 20, číslo akce 999547

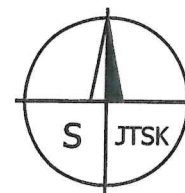

2243

IS 11b "Náchodská"
IP 22 "Ul. Bystřá
nepřezdná"
E 13 "přímá jen stavba
a užívatele areálu"
C 2f

B 24b
E 13 "mimo stavbu
a užívatele areálu"
IP 10b

+ E 3a + 340m

F.V. Veselého

F.V. Veselého

B 30
E 13 "ul. Bystřá nepřezdná"
E 13 "mimo stavbu
a užívatele areálu"
IP 10b

U tabulky
B 24a
E 13 "mimo stavbu
a užívatele areálu"
IP 10b

B 1
IP 10a
E 13 "mimo stavbu
a užívatele areálu"
+ E 3a + 340m

B 30
E 3a "340 m"
E 13 "ul. Bystřá nepřezdná"

Souhlasné stanovisko ve smyslu
§ 77 odst. 1 c) a 2 b), z.č. 361/2000 Sb.

Souhlasné stanovisko ve smyslu
§ 25 odst. 6c), zák. č. 13/1997 Sb. a
§ 77 odst. 1c), zák. č. 361/2000 Sb.

Policie České republiky
Krajské ředitelství policie hl. m. Prahy
Odbor služby dopravní policie

Č.j. KRPA- 33845-1 /ČJ-20 230000DŽ

Dne: 25-01-2023
pik. Mgr. Jiří Dušek
vedoucí odboru
z r. kpt. Ing. Martin Hovorka


Opravit
pik. Mgr. Jiří Dušek
z r. kpt. Ing. Martin Hovorka

1. fáze - 3. část


Bystrá, Praha 20, číslo akce 999547



0 10 m
1 : 500


NN3536

NN3536

NN3536

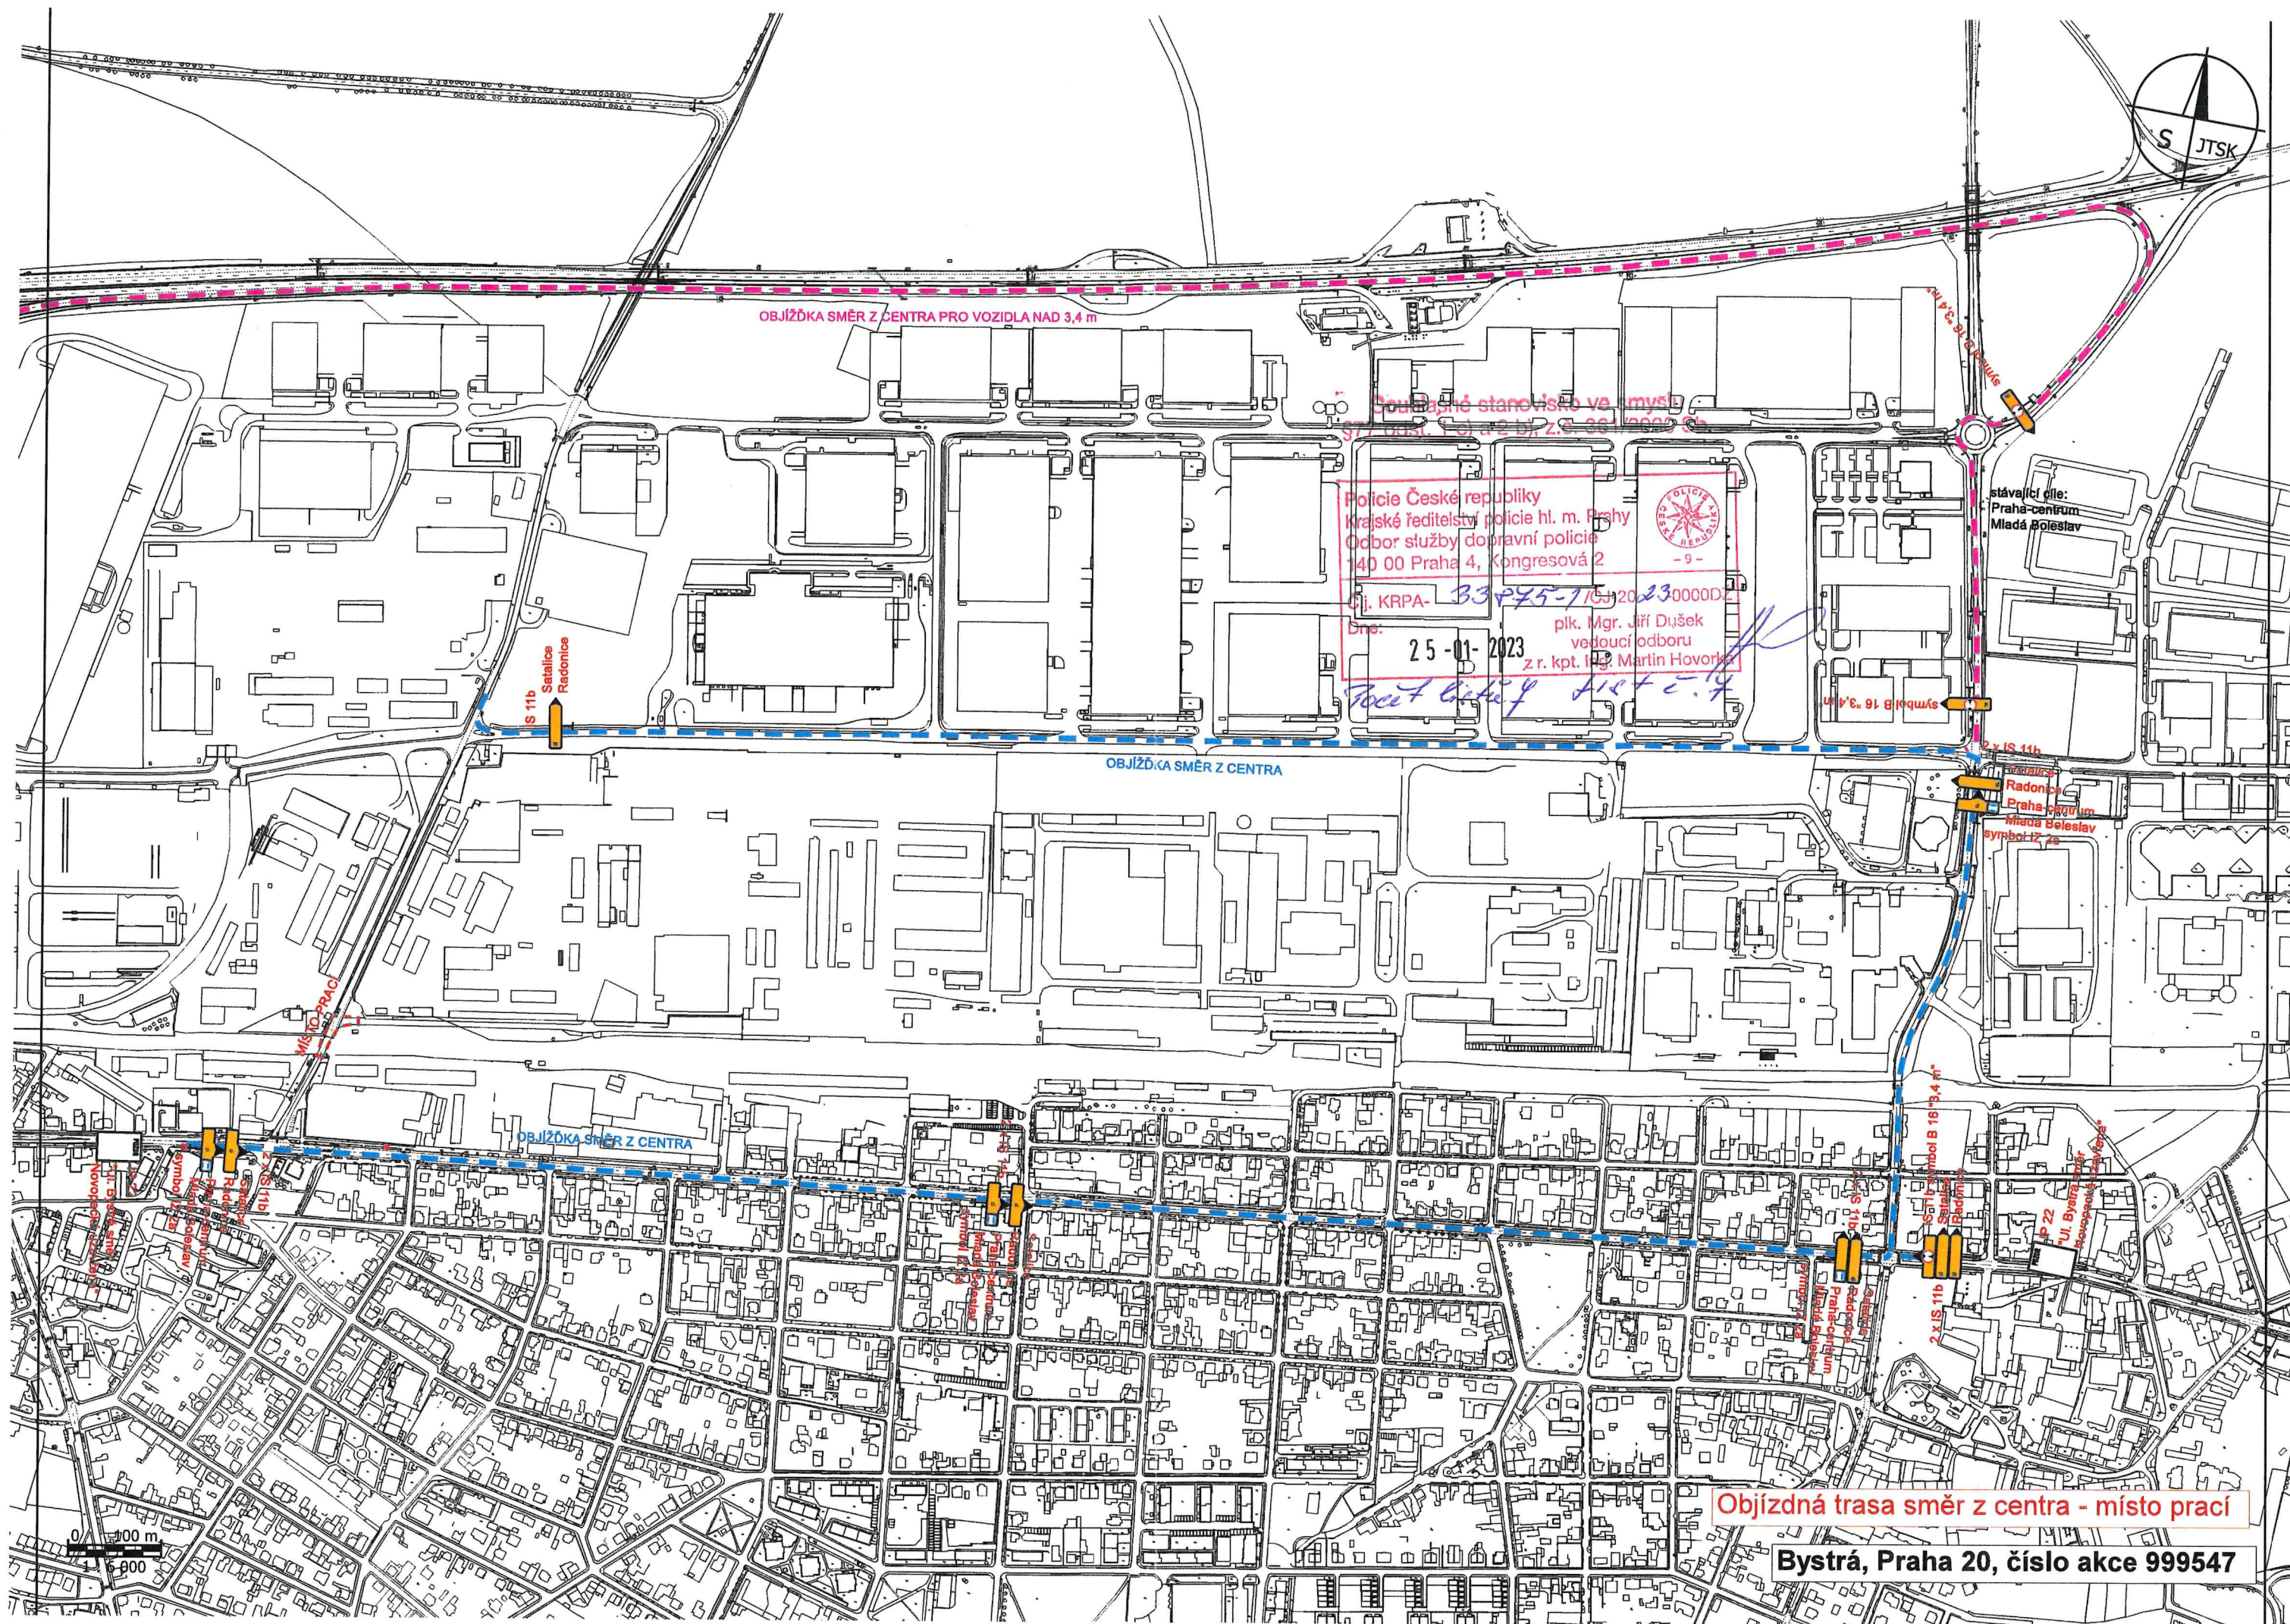

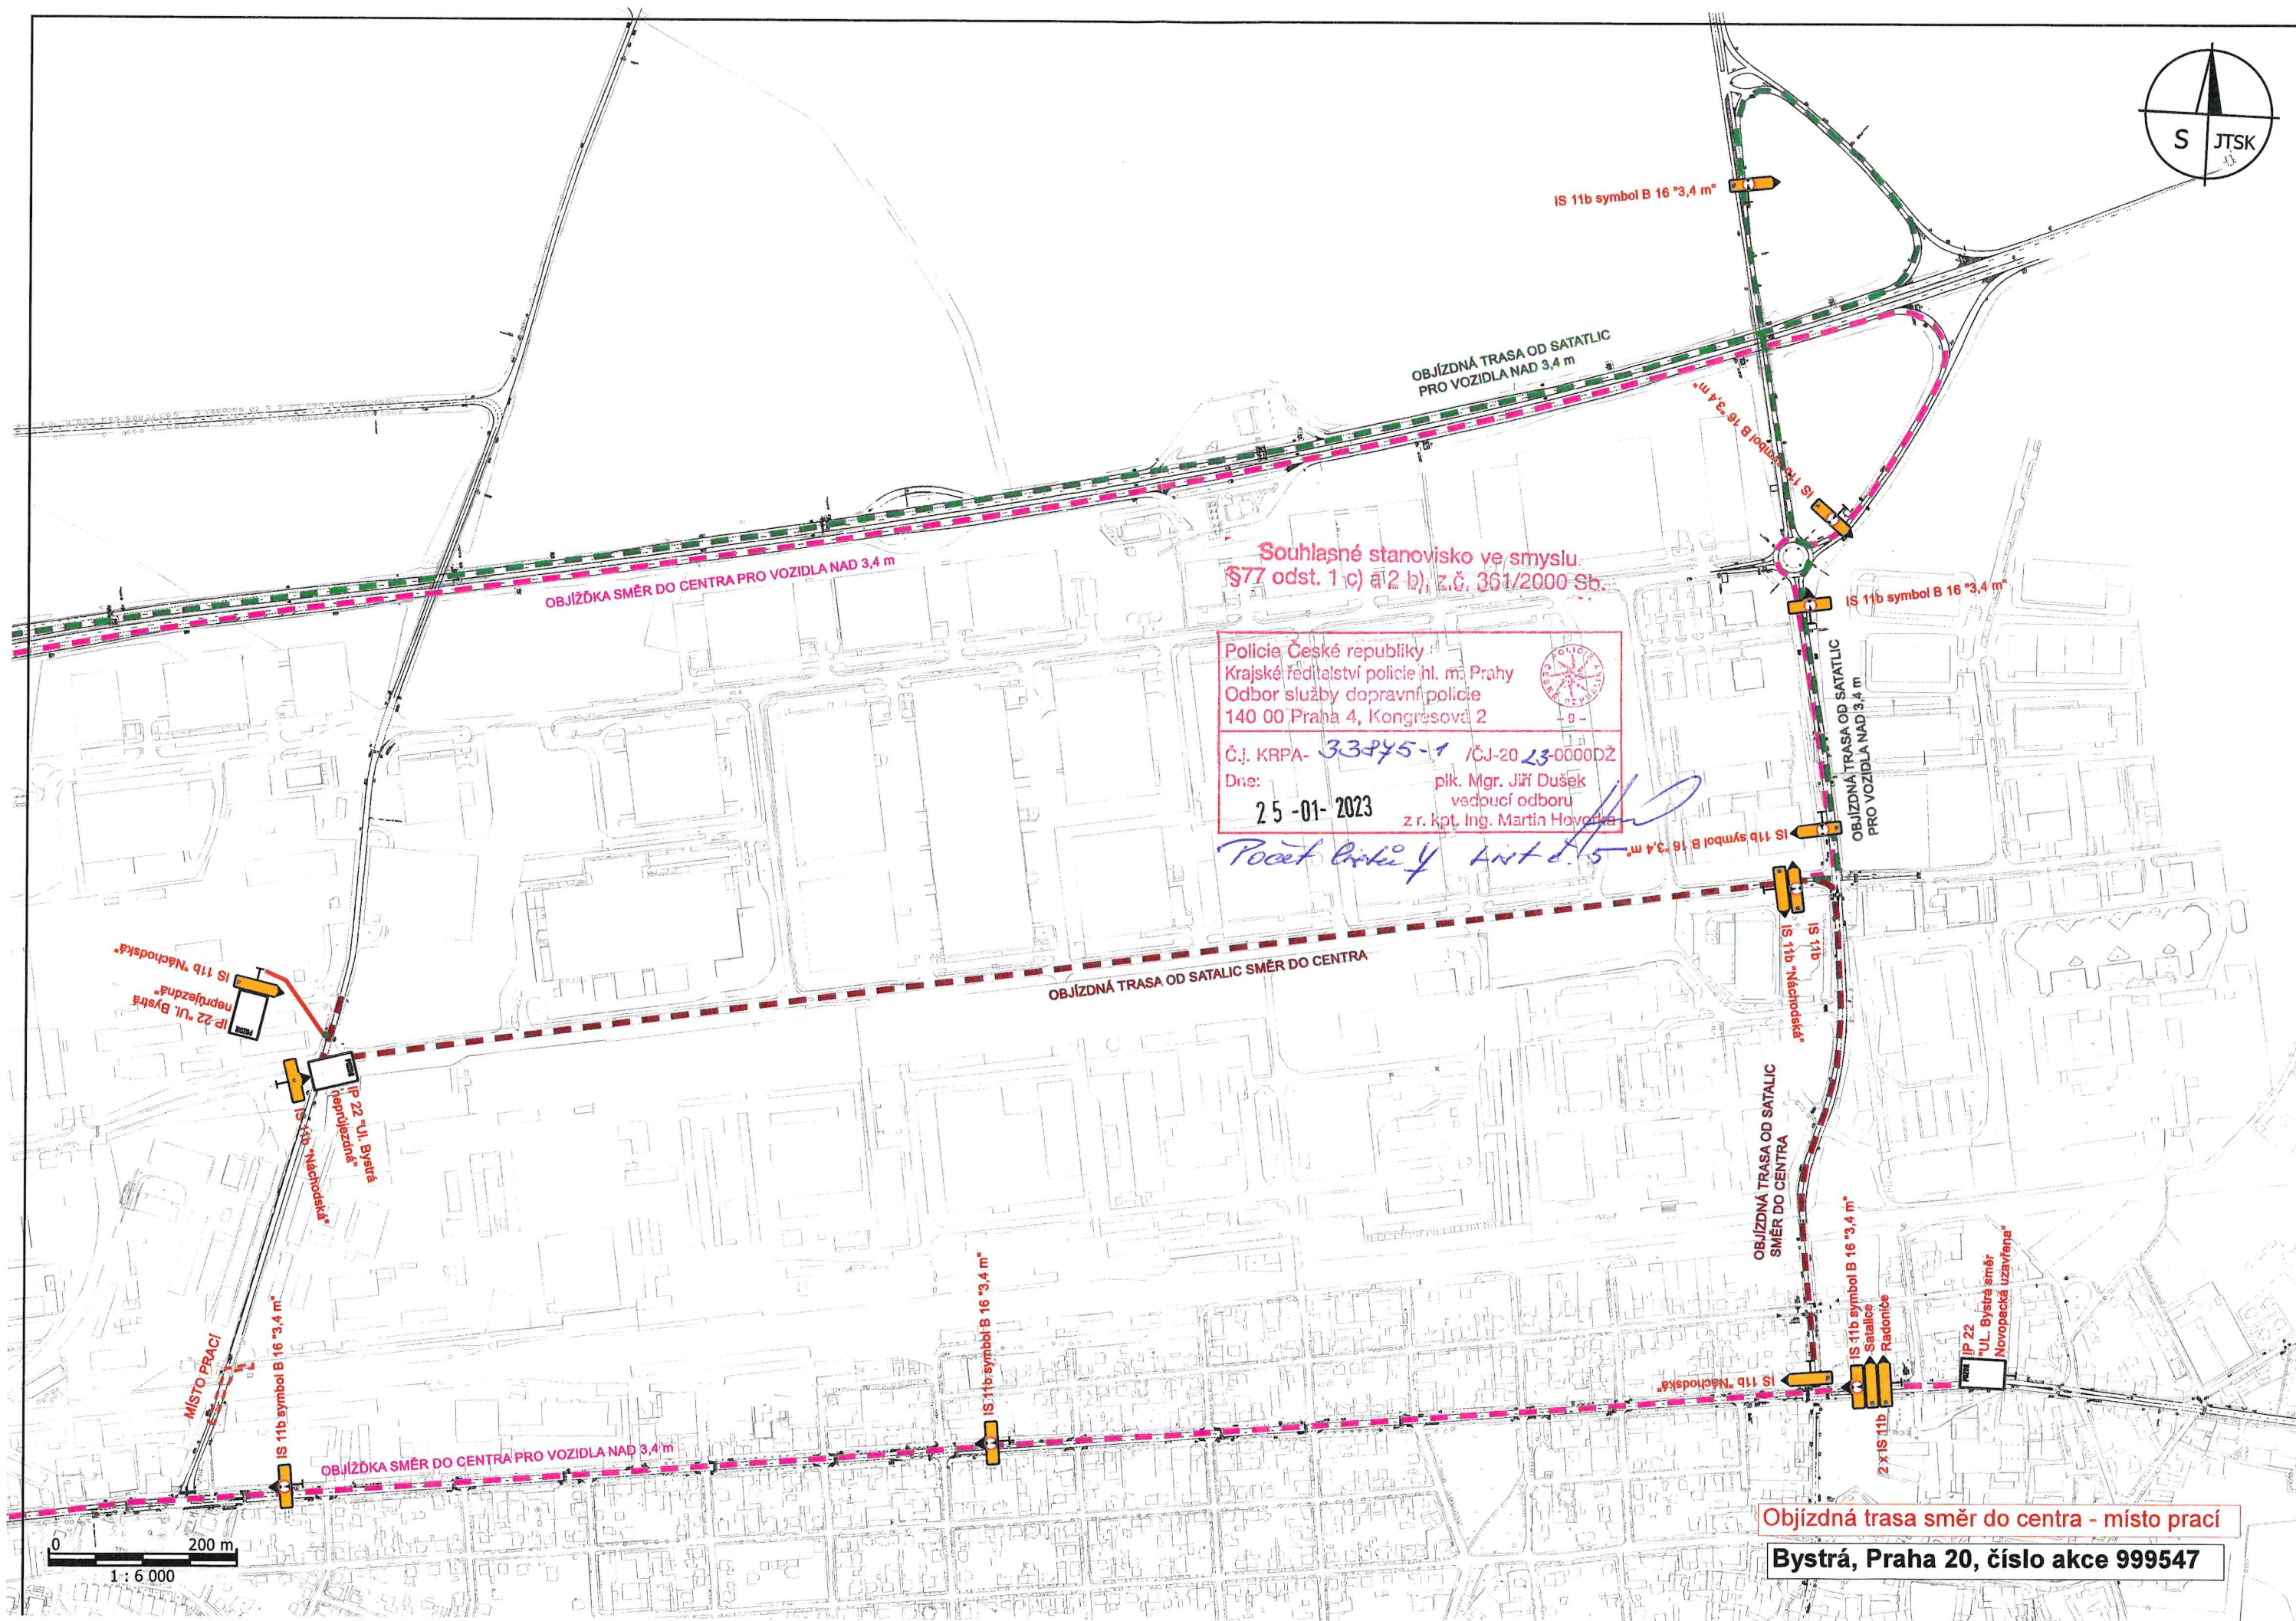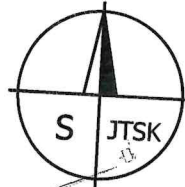

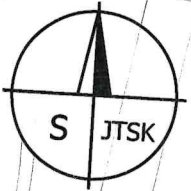

Souhlasné stanovisko ve smyslu
§77 odst. 1 c) a 2 b), z.č. 361/2000 Sb.

Policeie České republiky
Krajské ředitelství policie hl. m. Prahy
Odbor služby dopravní policie
140 00 Praha 4, Kongresová 2
Č.j. KRPA- 33845-1/ČJ-2023-0000DŽ
Dne: 25-01-2023
př. Mgr. Jiří Dušek
vedoucí odboru
z r. kpt. Ing. Martin Hovorka

Počet listů 4 z 4

OBJÍŽDKA SMĚR DO CENTRA PRO VOZIDLA NAD 3,4 m

IS 11b symbol B 16 "3,4 m"

IS 11b symbol B 16 "3,4 m"

IS 11b symbol B 16 "3,4 m"

IS 11b symbol B 16 "3,4 m"


IS 11b symbol B 16 "3,4 m"

OBJÍŽDKA SMĚR DO CENTRA PRO VOZIDLA NAD 3,4 m

viz dopravní značení pro směr z centra

Objíždná trasa směr do centra - Chlumecká x D0
Bystrá, Praha 20, číslo akce 999547

0 100 m
1 : 5 000

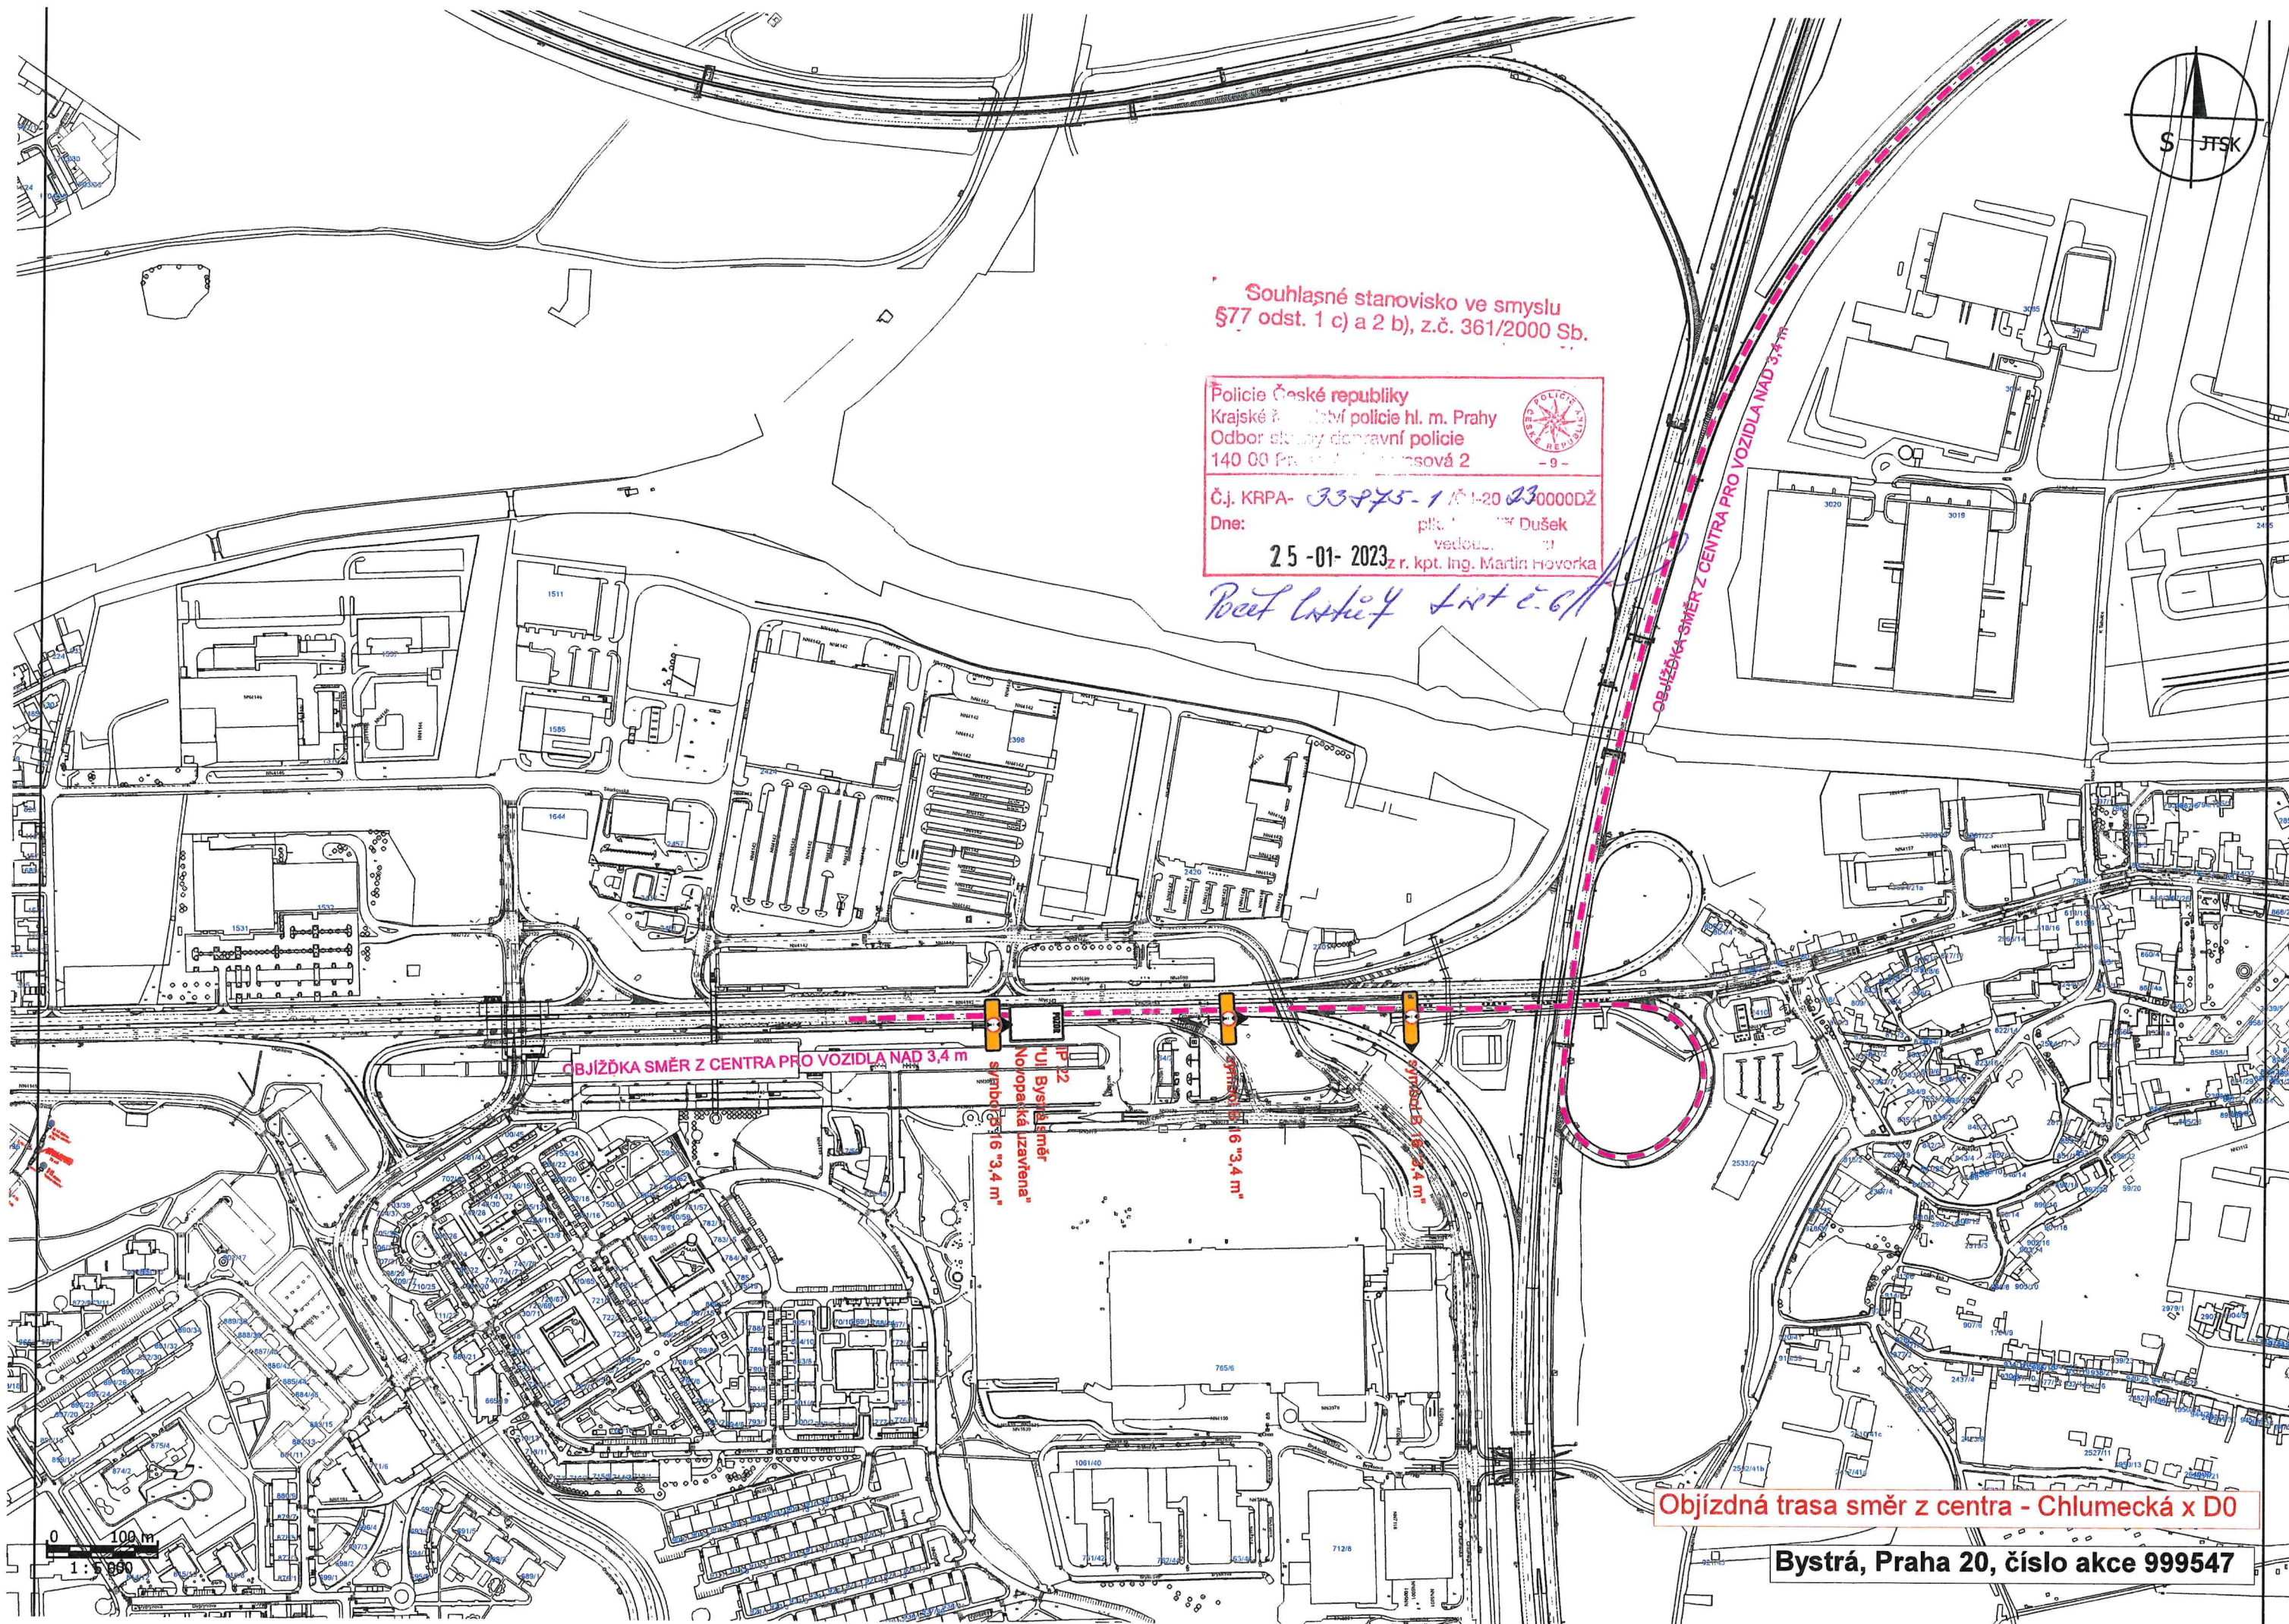

Souhlasné stanovisko ve smyslu
§77 odst. 1 c) a 2 b), z.č. 361/2000 Sb.

Policie České republiky
Krajské ředitelství policie hl. m. Prahy
Odbor služby dopravní policie



Č.j. KRPA- 33875-1/1-20 230000DŽ
Dne: 25-01-2023 plk. Dušek
vedoucí
z r. kpt. Ing. Martin Hovorka


Objížďka směr z centra pro vozidla nad 3,4 m


Uli Bystřská směr
Na opačnou izavřena
symbolem "3,4 m"

symbolem "3,4 m"

symbolem "3,4 m"

Objížďná trasa směr z centra - Chlumecká x D0

Bystrá, Praha 20, číslo akce 999547

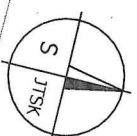

**Souhlasné stanovisko ve smyslu
§77 odst. 1 c) a 2 b), z.č. 361/2000 Sb.**

Policejní Česká republika
Krajské ředitelství policie hl. m. Prahy
Odbor služby dopravní policie
140 00 Praha 4, Kongresový 2
- 5 -
Č.j. KRPA- 33735-2 /03-2023-000034
Dne: 06-02-2023
přk. Mgr. Jiří Dušák
vedoucí odboru
z.r. ppl. ing. Martin Hovojda


IS 11b "Radonice"
OMJEZEN
P. 22

628

Pražský okruh



Českokobrodská


IS 11b "Radonice"

0
20 m
1 : 600

Návěstí křížovatka Českokobrodská x Pražský okruh (DO)

Bystrá, Praha 20, číslo akce 999547

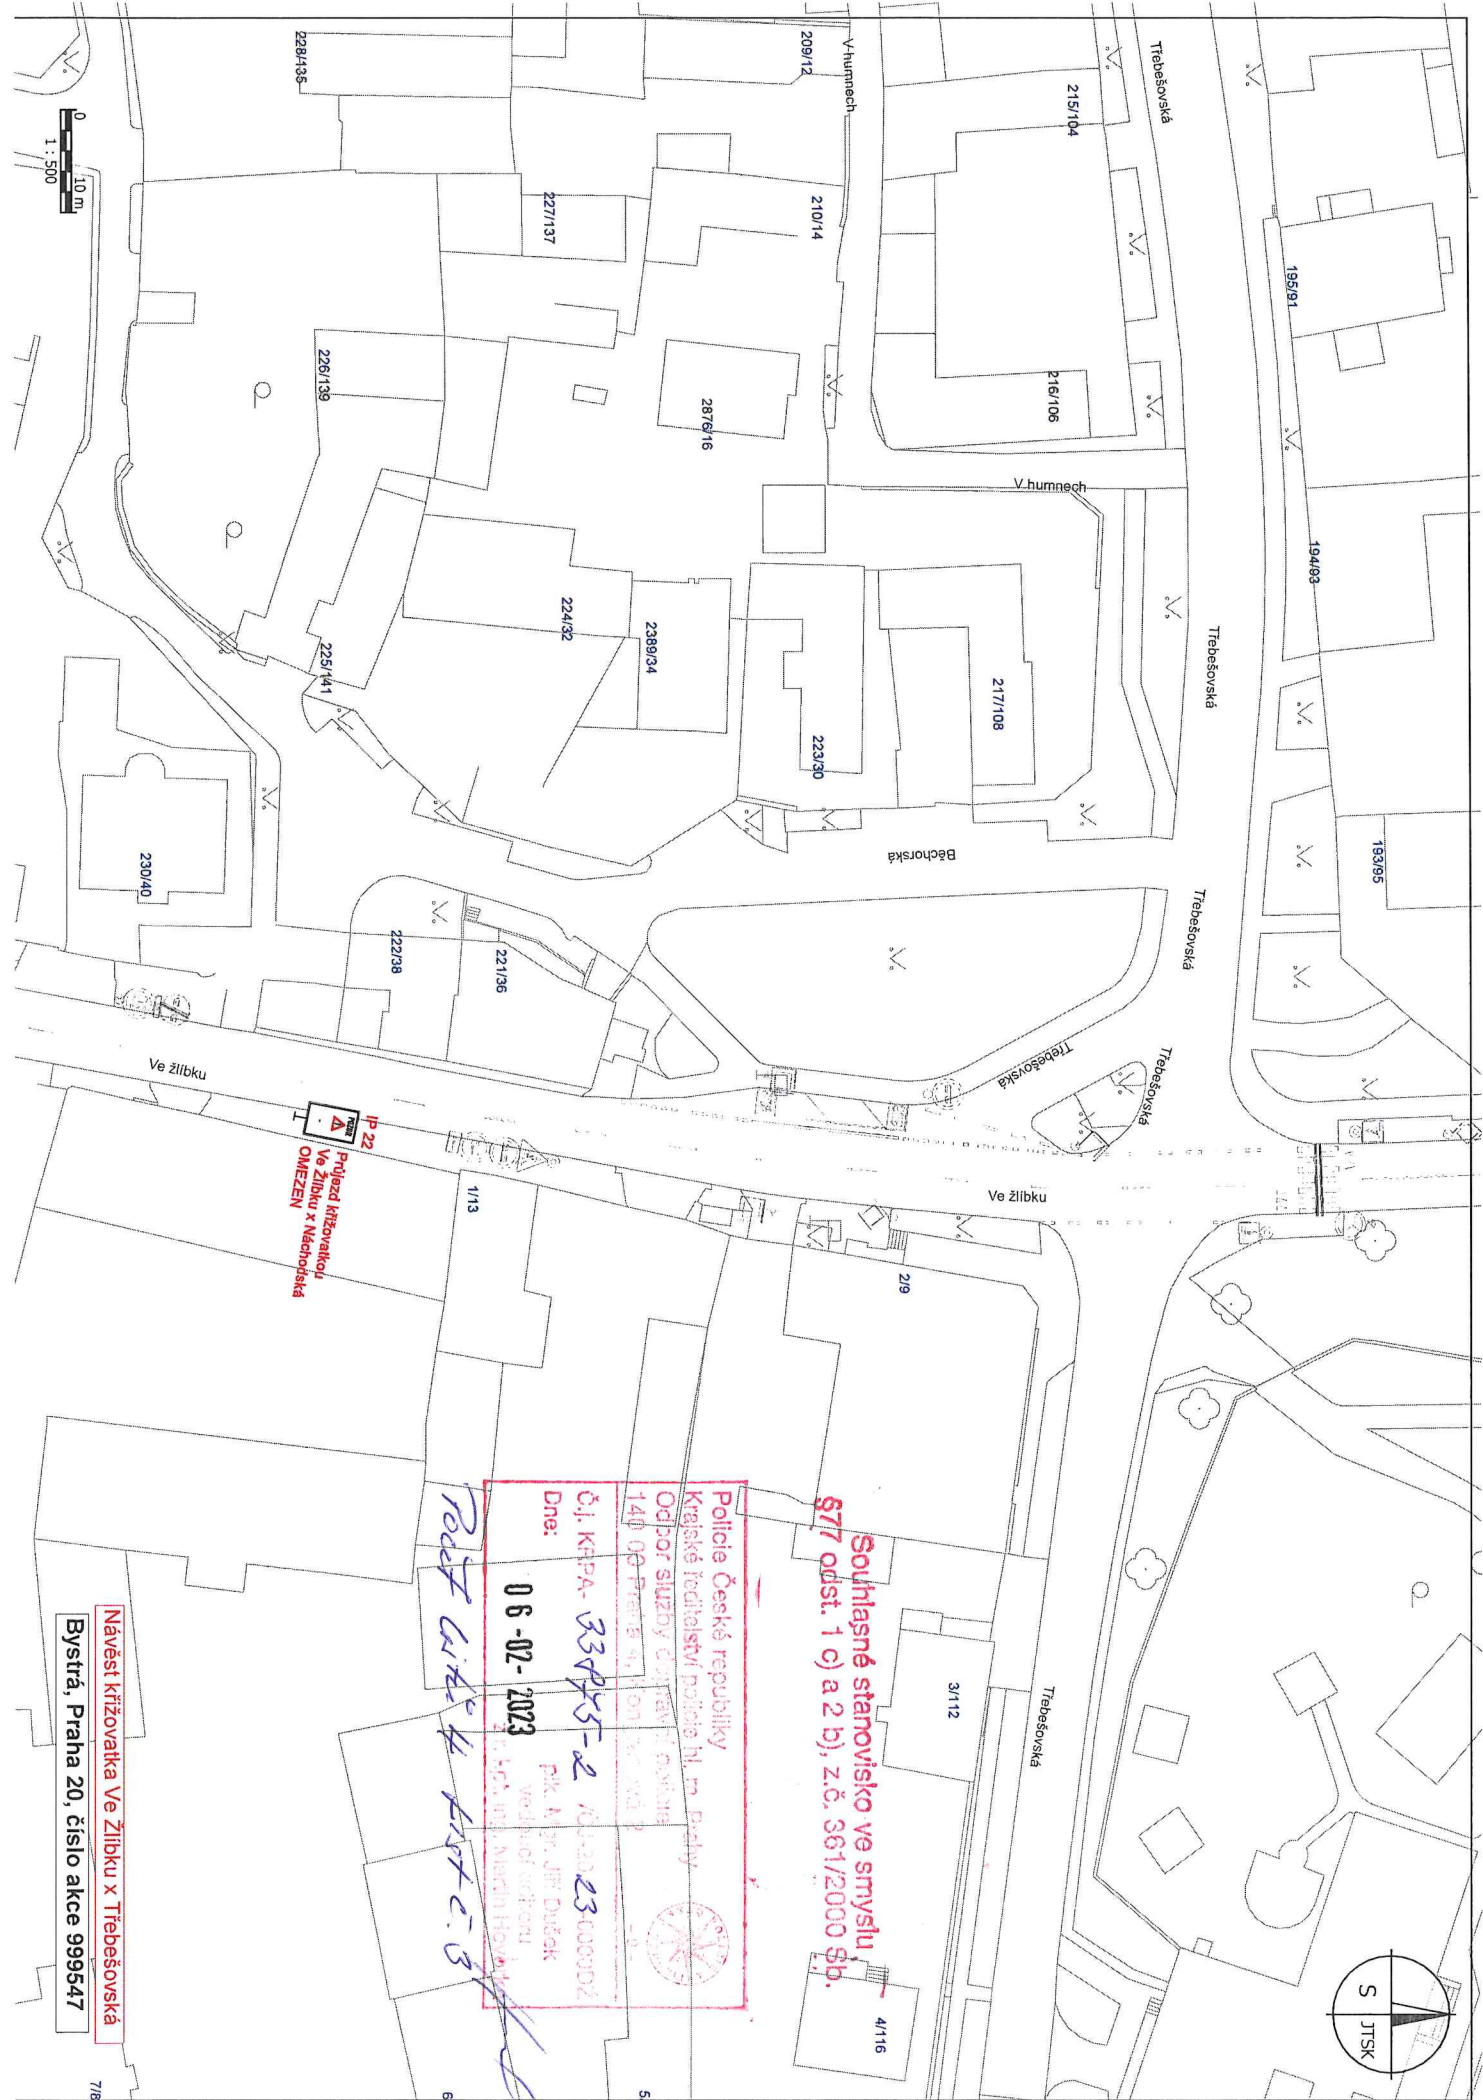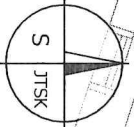

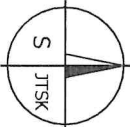





Souhlasné stanovisko ve smyslu

Policie České republiky	
Krajské ředitelství policie hl. m. Prahy	
Odbor služby dopravní policie	
140 00 Praha 4, Kongresová 2	
Č.j. KRPA-33895-2	ŘJ-20 230000D2
vedoucí odboru	
z r. kpt. Ing. Martin Hovetka	



Bystřá, Praha 20, číslo akce 999547

