


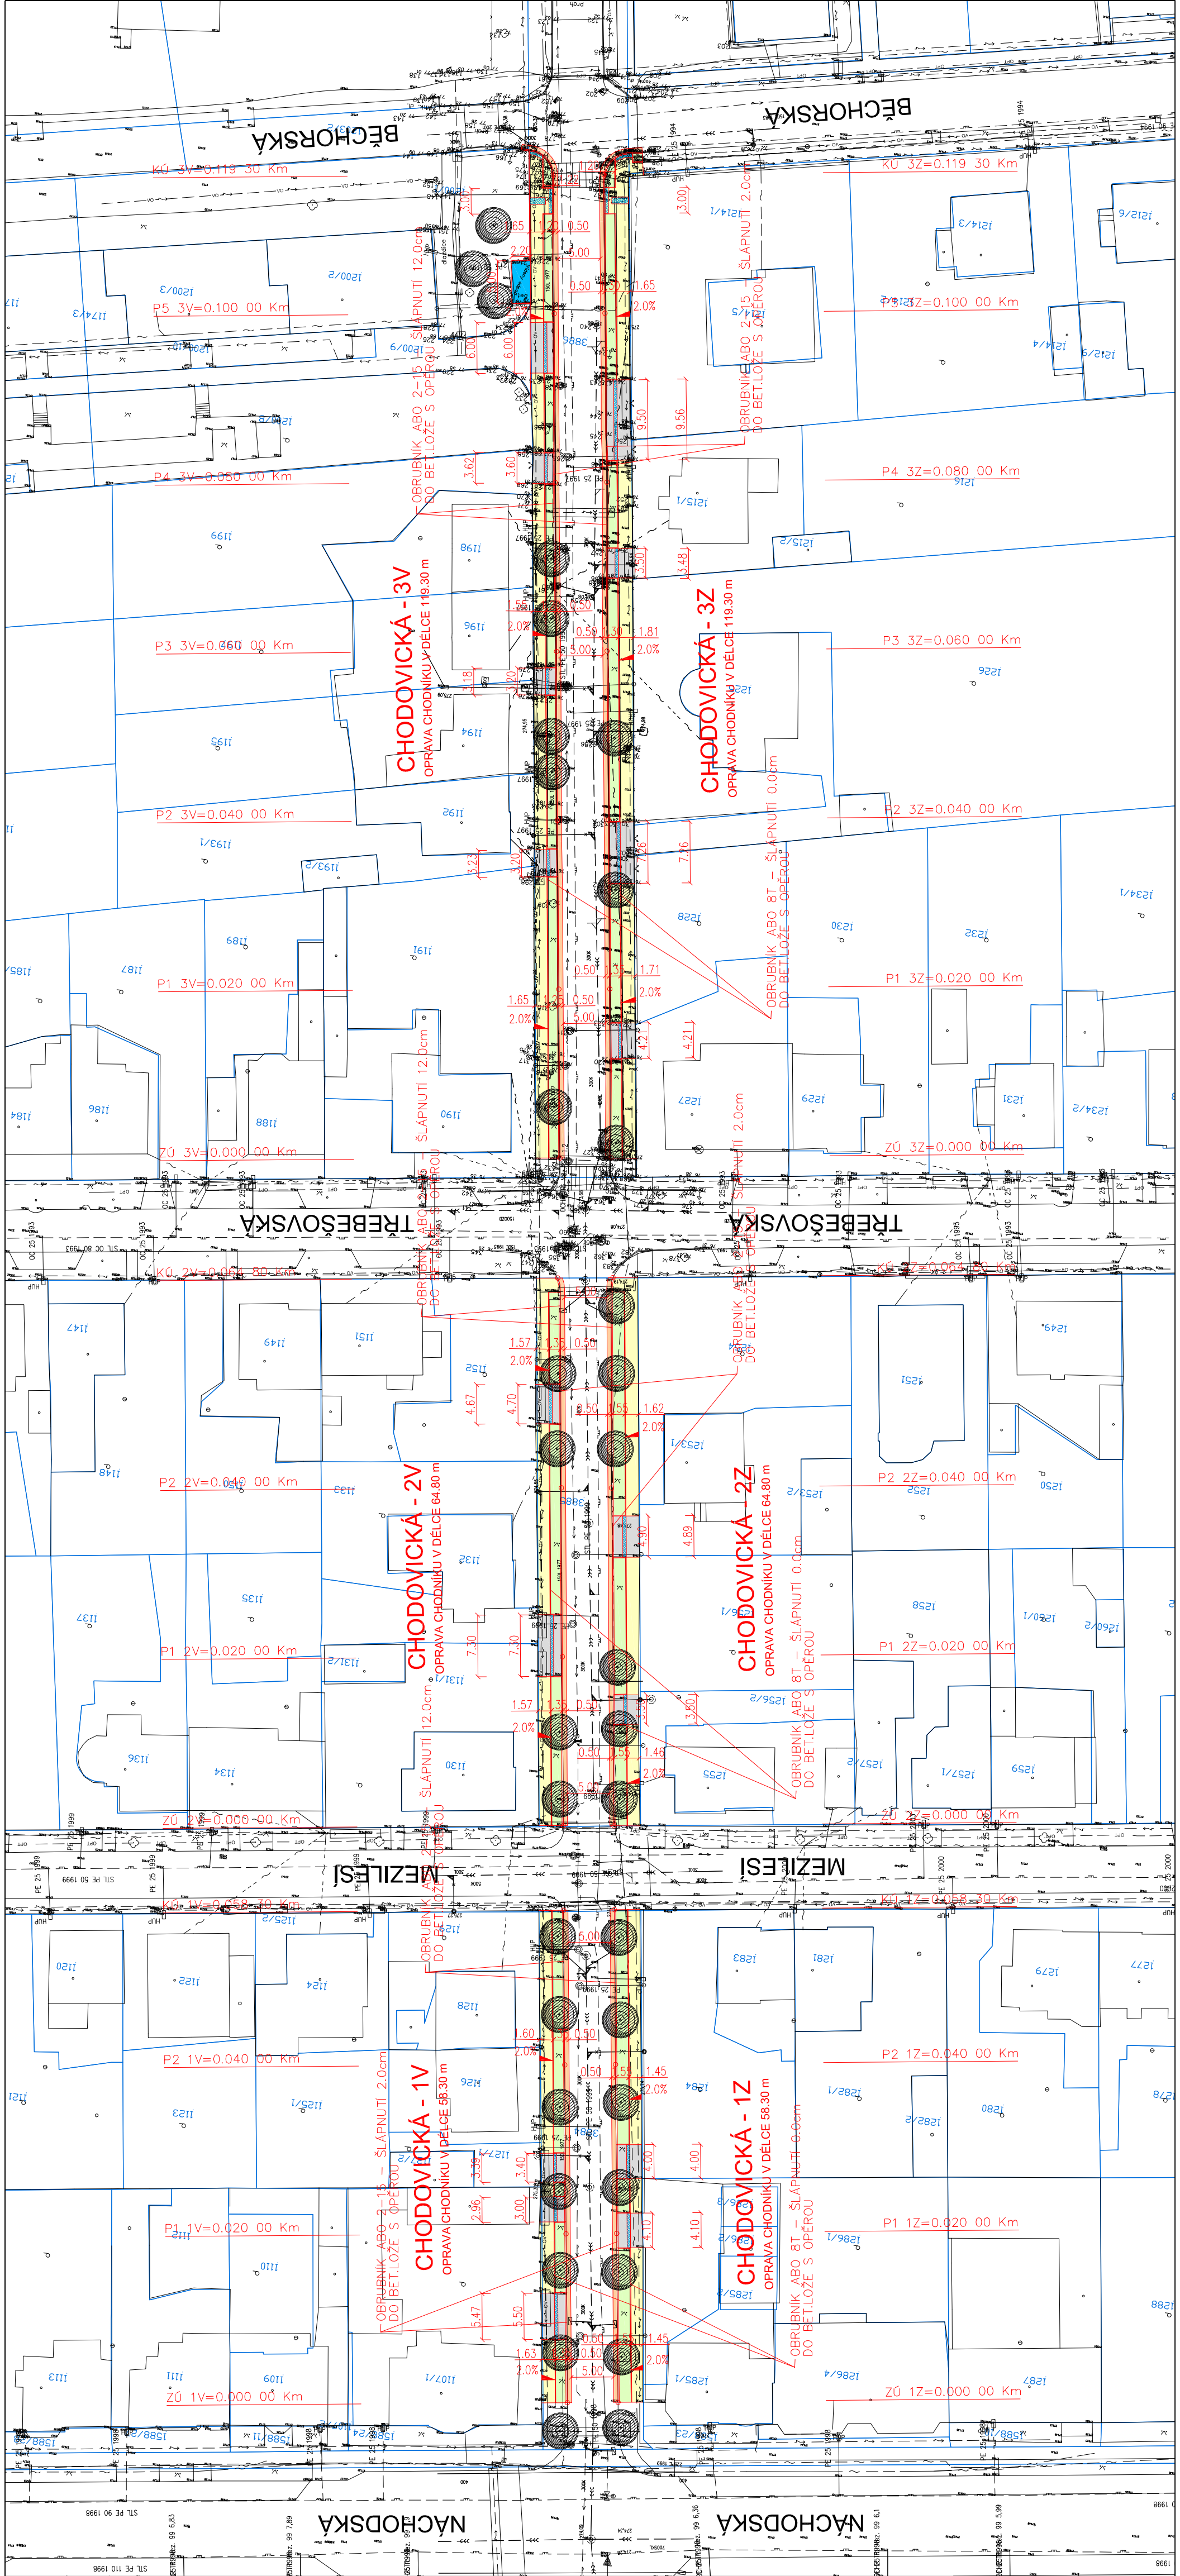

LEGENDA:

SO 100

KOMUNIKACE A ZPEVNĚNÉ PLOCHY

OPRAVA KCE VOZOVKY – ASFALT (1)

NOVÝ VJEZD – DLAŽBA (2)

NOVÝ CHODNÍK – DLAŽBA (3)

NOVÁ ZELEŇ

NOVÝ STAV

STÁVAJÍCÍ STAV DLE ZAMĚŘENÍ

KATASTRÁLNÍ MAPA

ÚPRAVY PRO OSP – DLAŽBA

STÁVAJÍCÍ INŽENÝRSKÉ SÍTĚ:

KABELOVÉ SDRŽOVACÍ VEDENÍ

KABELOVÉ VEDENÍ SILNOPROUD 22kV

KABELOVÉ VEDENÍ SILNOPROUD 1kV

KABELOVÉ VEDENÍ VO

KANALIZACE DEŠŤOVÁ

KANALIZACE SPLAŠKOVÁ

PLYNOVOD STL

PLYNOVOD VTL

VODOVOD

TEPLOVOD

STOŽÁR VO

POZN.: ZÁKRESY INŽENÝRSKÝCH SÍTÍ V DOKUMENTACI SLOUŽÍ POUZE PRO POTŘEBY PROJEKTOVÉ. SKUTEČNÝ PŘEBĚH JE NUTNO PŘED ZAHÁJENÍM STAVBY ZA PŘÍTOMNOSTI JEDNOTLIVÝCH SPRÁVCŮ NECHAT VYTÝČIT.

↑

Výškový systém BOV

↑

Souřadnicový systém JTSK

INVESTOR		MČ PRAHA 20		<	
----------	--	-------------	--	---	--