POVRCH
KATASTR

ASFALT
HORNÍ POČERNICE

SKLONOVÉ POMĚRY

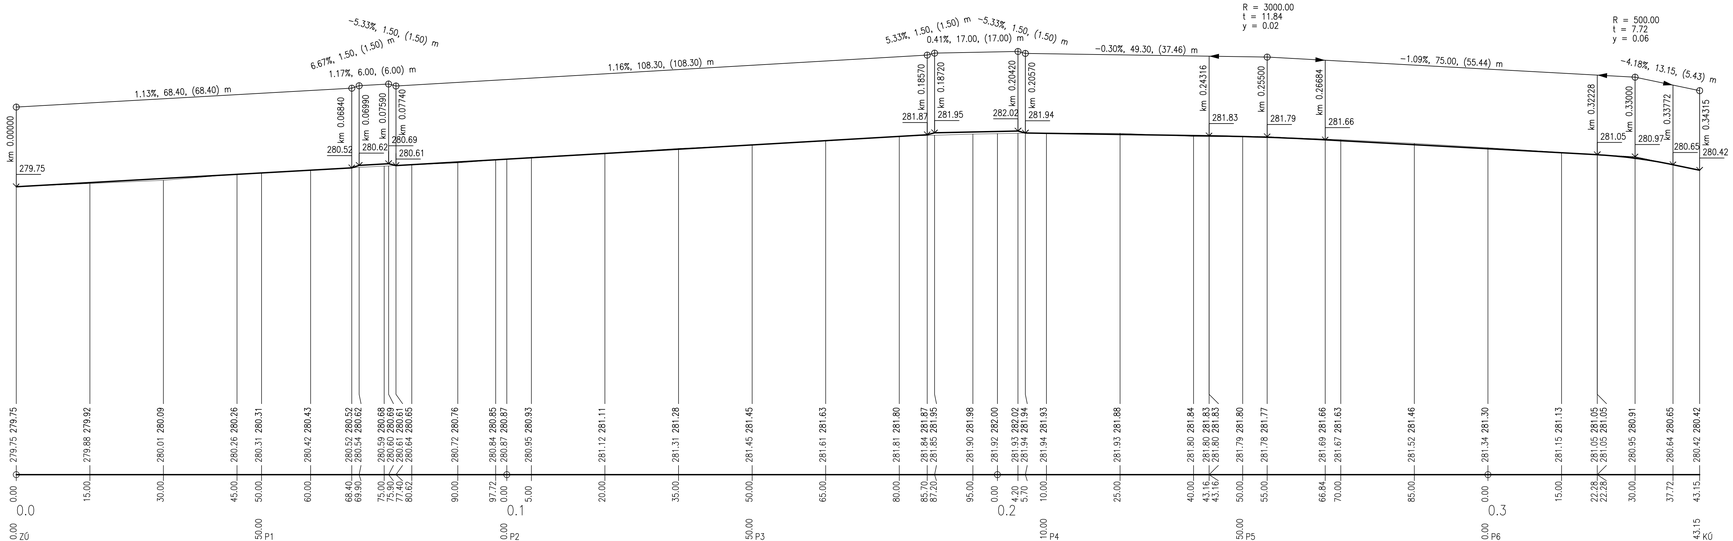

KÓTY NIVELETY

KÓTY TERÉNU
SROVNÁVACÍ ROVINA – B.p.v.: 268.00

| | | |