


REKONSTRUKCE STOUPACÍCH A PÁTEŘNÍCH POTRUBÍ V BYTOVÉM DOMĚ MEZILESÍ 2057/22  
PŮDORYS STÁVAJÍCÍHO STAVU 1NP

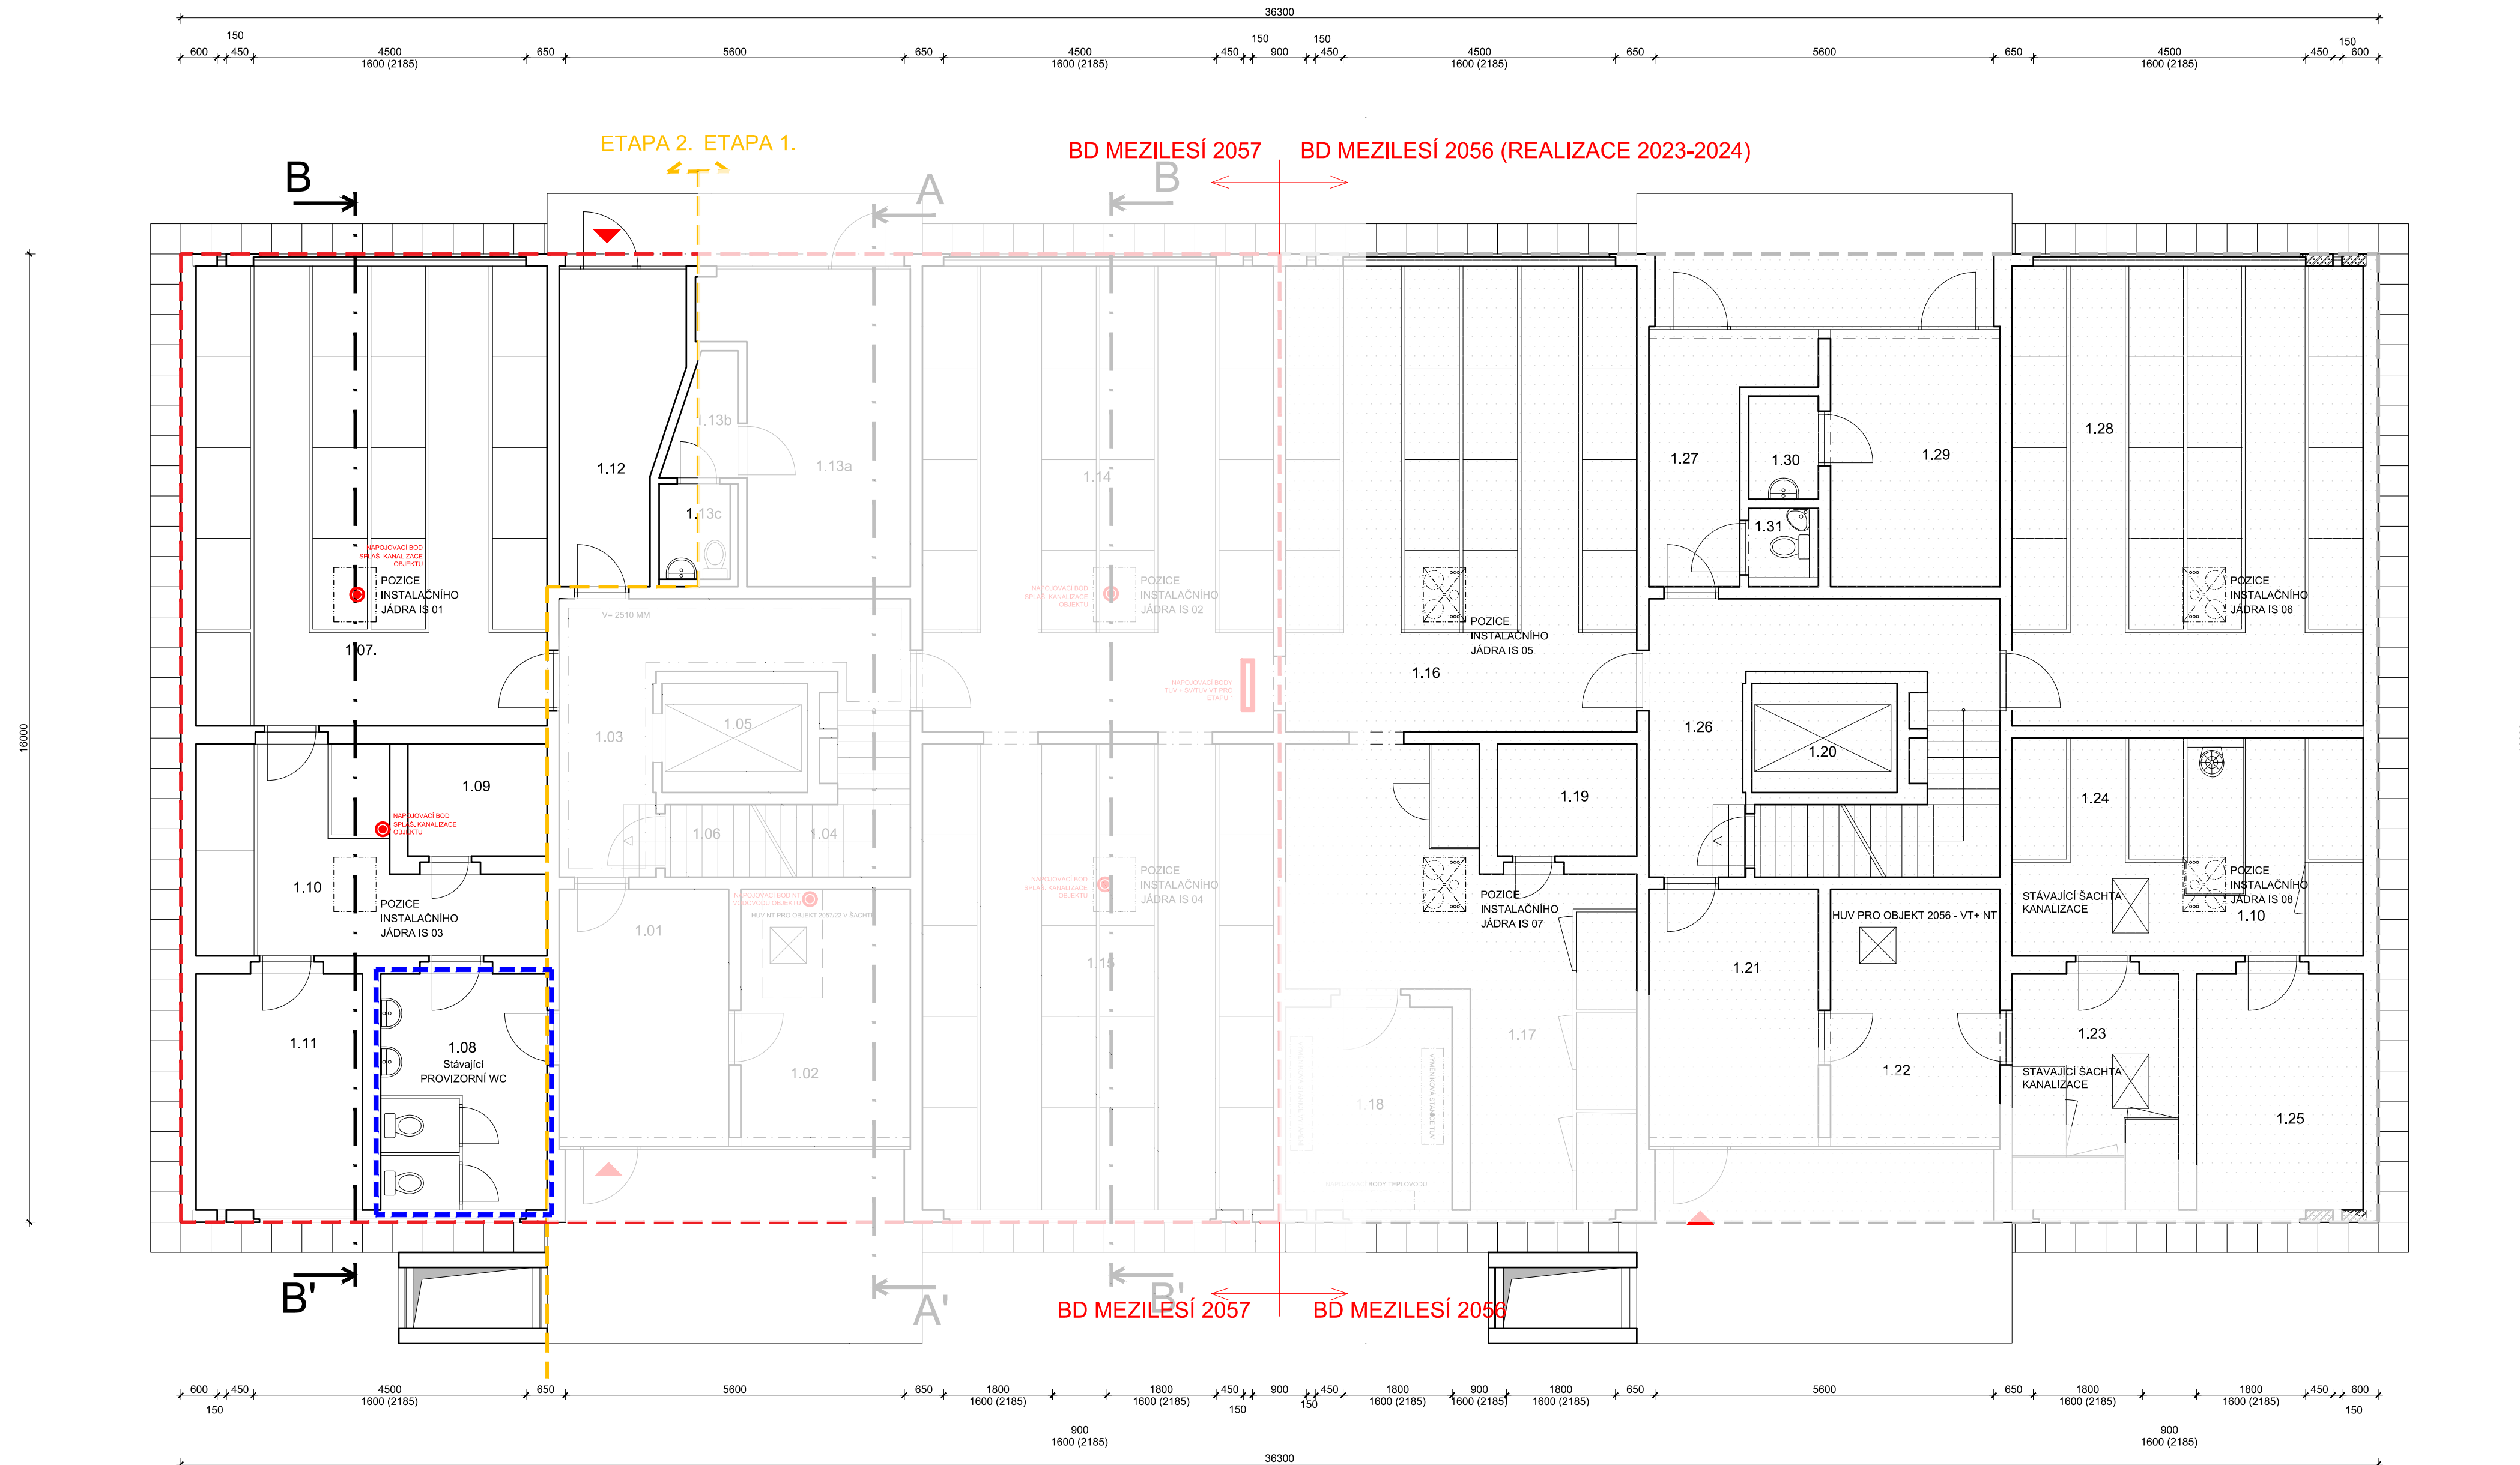

LEGENDA MÍSTNOSTÍ					
č.m.	NÁZEV MÍSTNOSTI	PLOCHA (m²)	č.m.	NÁZEV MÍSTNOSTI	PLOCHA (m²)
1.01	Zádvěří	11,9	1.16	Sklepy	45,0
1.02	Schránkový prostor	11,7	1.17	Sklepy	27,9
1.03	Chodba	13,1	1.18	Předávací stanice PTE	9,2
1.04	Schodiště	7,6	1.19	Šachta PN VZT	4,3
1.05	Výtah	4,3	1.20	Výtah	4,3
1.06	Elektrozvodna	1,0	1.21	Zádvěří	11,9
1.07	Sklepy	44,1	1.22	Schránkový prostor	11,7
1.08	Kolárna / kočárkárna	10,7	1.23.	Kolárna	10,7
1.09	Šachta PN VZT	4,3	1.24	Sklepy	22,8
1.10	Sklepy	14,7	1.25	Skład/úklid	10,7
1.11	Sklepy	10,7	1.26	Chodba	13,1
1.12	Zádvěří	9,4	1.27.	Chodba	7,2
1.13	Prostor	19,1	1.28	Sklepy	45,0
1.14	Sklepy	44,7	1.29	Prostor	11,9
1.15	Sklepy	44,7	1.30	Prostor	1,9
			1.31	Prostor	2,7

LEGENDA

- Stávající konstrukce
- Provizorní sociální zařízení po dobu výstavby (ZREALIZOVÁNO)
- Napojovací body rozvodů
- Neřešená část objektu
- Instalační jádro řešeného bytu
- Rozdělení etap

Poznámka :

Tato dokumentace je vypracována pro účel výběr zhotovitele stavby (DvZ). Dokumentace vznikla na základě podkladů předaných investorem. V PD nejsou zahrnuty změny v rámci bytů, které byly zhotoveny po dokončení stavby. Před realizací je nutno ověřit skutečný stav a provést stavební technický průzkum skladeb jádra, uložení panelů. Kóty jsou uvedeny v milimetrech, výškové kóty v metrech.

- **BĚHEM REALIZACE JE NUTNÉ OCHRÁNIT A ZACHOVAT STÁVAJÍCÍ VEDENÍ OPTO KABELU UMÍSTĚNÉHO NA MONTÁŽNÍCH LÁVKÁCH**
- V této dokumentaci byly projektantem zvoleny doporučené referenční materiály, výrobky a systémy, které vykazují požadované technické parametry. Tyto materiály, výrobky a systémy mohou být nahrazeny jinými za předpokladu zachování požadovaných technických parametrů těchto zvolených a doporučených referenčních standardů. Výše uvedený postup musí být vždy konzultován s GPS a odsouhlasen investorem
- Na stavbě musí být vždy dodržovány všechny pracovní, technologické, technické postupy a doporučení výrobců jednotlivých stavebních systémů, respektovány požadavky příslušných ČSN a souvisejících předpisů, vyhlášek atp.
- Respektovány budou obecné technické požadavky na výstavbu, stavební zákon v platném znění včetně souvisejících předpisů
- Při provádění prací nutno dodržovat bezpečnost a ochranu zdraví dle platných předpisů a souvisejících vyhlášek
- S veškerými odpady bude nakládáno dle platných vyhlášek a souvisejících předpisů, za jejich odbornou likvidaci a správné uložení na povolenou skládku odpovídá dodavatel
- Veškeré stavební práce musí probíhat v koordinaci se všemi souvisejícími projekty stav. částí, statiky a jednotlivých profesí
- v případě výskytu jakýchkoli nejasností a nesrovnalostí je nutno kontaktovat GPS
- Veškeré změny a odchylky od projektu musí odsouhlasit GPS a investora
- Všechny použité materiály a stavení hmoty včetně technologie zpracování či provádění musí být zdravotně nezávadné, ekologické a musí odpovídat hygienickým předpisům, musí mít platný atest státní zkušebny, být certifikované v ČR, mít prohlášení o shodě a odpovídat ČS, případně DIN
- Před zabudováním veškerých stavebních materiálů, prvků, zařízení a povrchových úprav musí dodavatel těchto prací předložit zkušební vzorky, které musí být schváleny investorem
- Před výrobou, či dodávkou jednotlivých stavebních výrobků a komponentů je nutné provést jejich zaměření na stavbě

±0,000 = 282,40 m.n.m.

D.1.1. ARCHITEKTONICKO STAVEBNÍ ČÁST

AUTORIZACE	Ing. Kamil Kubánek			RIPS projekt s.r.o.
PROJEKTANT	Petr Novotný			Projektční kancelář
VYPRACOVAL	Petr Novotný			Náchodská 254/8
KOORDINACE	Ing. Kamil Kubánek			193 00/Praha-H. Počernice
MÍSTO STAVBY	Mezilesí 2057/22, Praha 20, č.parc. 2198/3, k.ú. Horní Počernice [643777]	FORMÁT		PŘEDCHOZÍ ROZMĚR PAPIRU (914.00 X 420.00 mm)
STAVEBNÍK	Městská část Praha 20 IČ: 00240192	Č.REVIZE		---
	Jivanská 647, Praha 20 - Horní Počernice, 193 00	DATUM		prosince 2024
AKCE:	<b>BD MEZILESÍ 2057/22 ETAPA 2</b>	STUPEŇ PD		DVZ
	VÝMĚNA STOUPACÍCH POTRUBÍ	Č. ZAKÁZKY		19-2024/RP
OBSAH:	PŮDORYS PRÍZEMÍ STÁVAJÍCÍ	MĚŘÍTKO		Č. VÝKRESU
		1:75		D.1.1.1a.