


REKONSTRUKCE STOUPACÍCH A PÁTEŘNÍCH POTRUBÍ V BYTOVÉM DOMĚ MEZILEŠÍ 2057/22
PŮDORYS NAVRHOVANÉHO STAVU 1NP

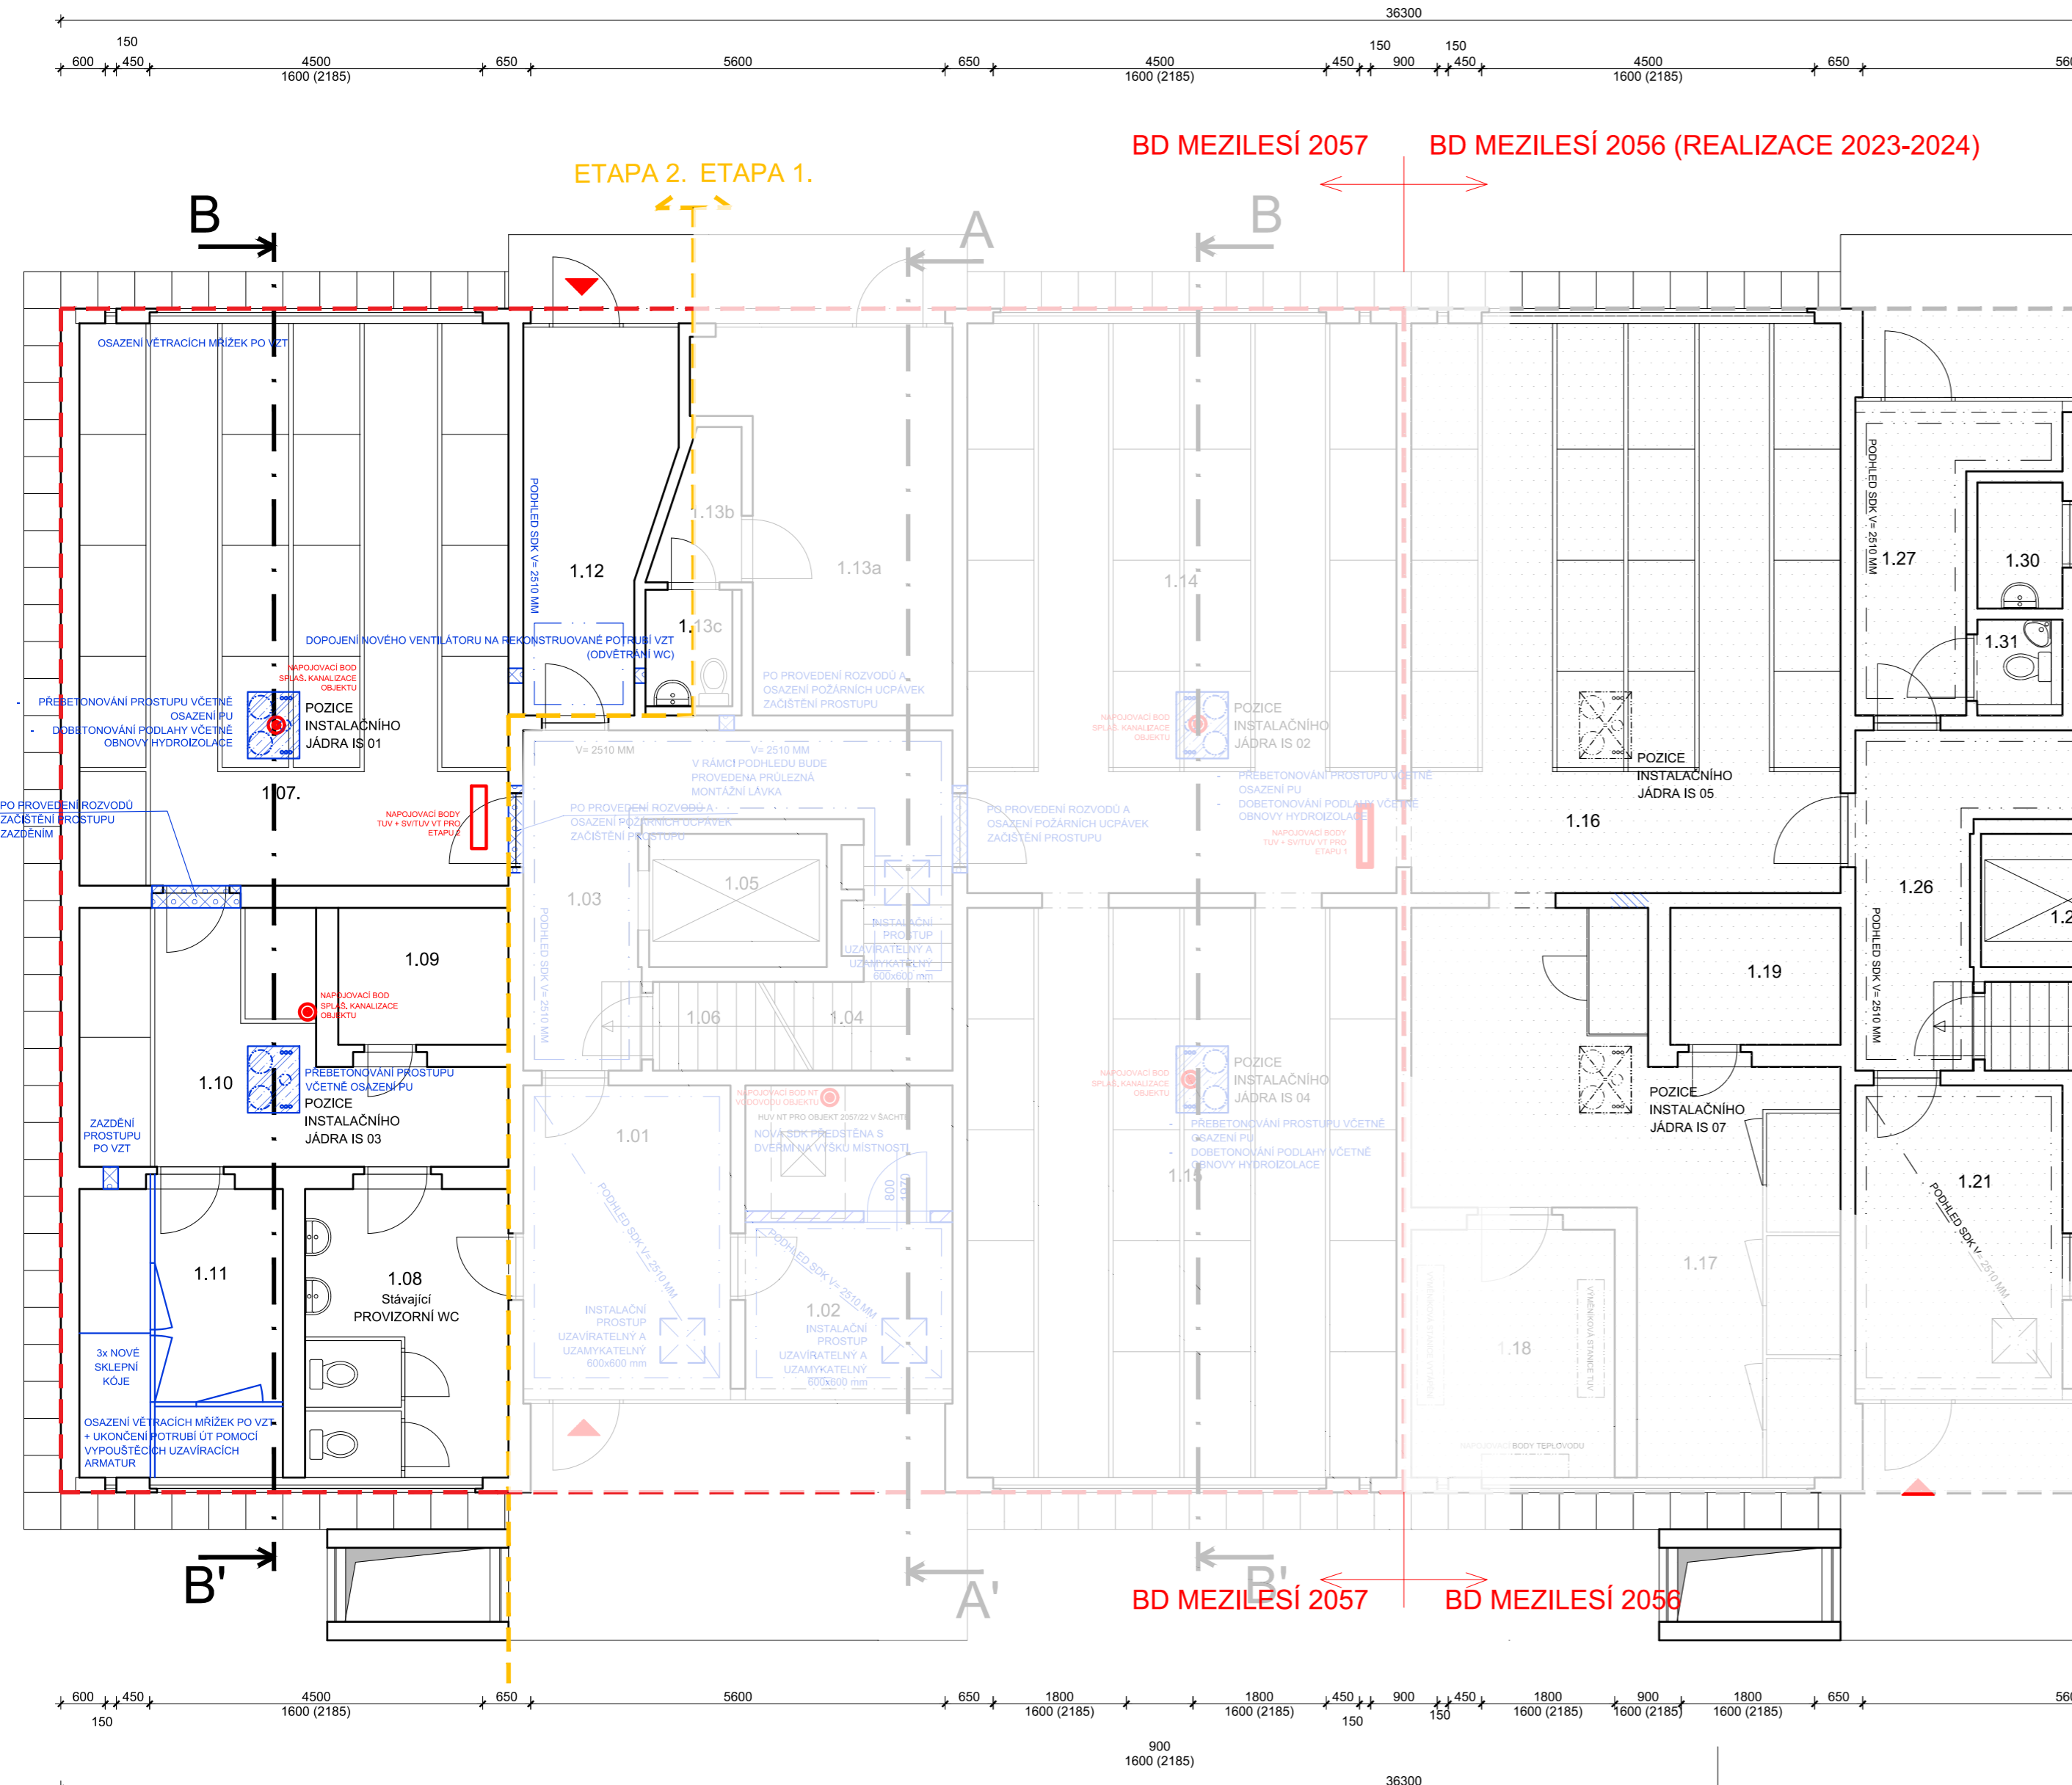

LEGENDA MÍSTNOSTÍ - 1. NADZEMNÍHO PODLAŽÍ					
č.m.	NÁZEV MÍSTNOSTI	PLOCHA (m²)	č.m.	NÁZEV MÍSTNOSTI	PLOCHA (m²)
1.01	Zádvěří	11,9	1.16	Sklepy	45,0
1.02	Schránkový prostor	11,7	1.17	Sklepy	27,9
1.03	Chodba	13,1	1.18	Předávací stanice PTE	9,2
1.04	Schodiště	7,6	1.19	Šachta PN VZT	4,3
1.05	Výtah	4,3	1.20	Výtah	4,3
1.06	Elektrozvodna	1,0	1.21	Zádvěří	11,9
1.07	Sklepy	44,1	1.22	Schránkový prostor	11,7
1.08	Kolárna / kočárkárna	10,7	1.23.	Kolárna	10,7
1.09	Šachta PN VZT	4,3	1.24	Sklepy	22,8
1.10	Sklepy	14,7	1.25	Kolárna	10,7
1.11	Sklepy	10,7	1.26	Chodba	13,1
1.12	Zádvěří	12,0	1.27.	Chodba	7,2
1.13	Prostor	11,9	1.28	Sklepy	45,0
1.14	Sklepy	44,7	1.29	Prostor	11,9
1.15	Sklepy	44,7	1.30	Prostor	1,9
			1.31	Prostor	2,7

LEGENDA

- Stávající konstrukce
- Dobetonávky stropů v jádrech
- Přebetonávky prostupů s případnými požárními ucpávkami
- Napojovací body rozvodů
- Nové konstrukce
- Instalační jádro
- Neřešená část objektu
- Rozdělení etap

Poznámka :

Tato dokumentace je vypracována pro účel výběr zhotovitele stavby (DVZ). Dokumentace vznikla na základě podkladů předaných investorem. V PD nejsou zahrnuty změny v rámci bytů, které byly zhotoveny po dokončení stavby. Před realizací je nutno ověřit skutečný stav a provést stavebně technický průzkum skladeb jádra, uložení panelů. Kóty jsou uvedeny v milimetrech, výškové kóty v metrech.

- **BĚHEM REALIZACE JE NUTNÉ OCHRÁNIT A ZACHOVAT STÁVAJÍCÍ VEDENÍ OPTO KABELU UMÍSTĚNÉHO NA MONTÁŽNÍCH LÁVKÁCH**
- V této dokumentaci byly projektantem zvoleny doporučené referenční materiály, výrobky a systémy, které vykazují požadované technické parametry. Tyto materiály, výrobky a systémy mohou být nahrazeny jinými za předpokladu zachování požadovaných technických parametrů těchto zvolených a doporučených referenčních standardů. Výše uvedený postup musí být vždy konzultován s GPS a odsouhlasen investorem
- Na stavbě musí být vždy dodržovány všechny pracovní, technologické, technické postupy a doporučení výrobců jednotlivých stavebních systémů, respektovány požadavky příslušných ČSN a souvisejících předpisů, vyhlášek atp.
- Respektovány budou obecné technické požadavky na výstavbu, stavební zákon v platném znění včetně souvisejících předpisů
- Při provádění prací nutno dodržovat bezpečnost a ochranu zdraví dle platných předpisů a souvisejících vyhlášek
- S veškerými odpady bude nakládáno dle platných vyhlášek a souvisejících předpisů, za jejich odbornou likvidaci a správné uložení na povolenou skládku odpovídá dodavatel
- Veškeré stavební práce musí probíhat v koordinaci se všemi souvisejícími projekty stav. části, statiky a jednotlivých profesí
- v případě výskytu jakýchkoli nejasností a nesrovnalostí je nutno kontaktovat GPS
- Veškeré změny a odchylky od projektu musí odsouhlasit GPS a investor
- Všechny použité materiály a stavení hmoty včetně technologie zpracování či provádění musí být zdravotně nezávadné, ekologické a musí odpovídat hygienickým předpisům, musí mít platný atest státní zkušebny, být certifikované v ČR, mít prohlášení o shodě a odpovídat ČS, případně DIN
- Před zabudováním veškerých stavebních materiálů, prvků, zařízení a povrchových úprav musí dodavatel těchto prací předložit zkušební vzorky, které musí být schváleny investorem
- Před výrobou, či dodávkou jednotlivých stavebních výrobků a komponentů je nutné provést jejich zaměření na stavbě

±0,000 = 282,40 m.n.m.

D.1.1. ARCHITEKTONICKO STAVEBNÍ ČÁST

AUTORIZACE	Ing. Kamil Kubánek	RIPS projekt s.r.o. Projekční kancelář Náchodská 2548 193 00 Praha-H. Počernice TEL.: 608 272 962	
PROJEKTANT	Petr Novotný		
VYPRACOVAL	Petr Novotný	FORMÁT	ISO A2 PLNÁ (594,00 X 420,00 MM)
KOORDINACE	Ing. Kamil Kubánek	Č.REVIZE	---
MÍSTO STAVBY	Mezileš 2057/22, Praha 20, č.parc. 2198/3, k.ú. Horní Počernice [643777]	DATUM	prosinec 2024
STAVEBNÍK	Městská Část Praha 20 IČ: 00240192 Jivanská 647, Praha 20 - Horní Počernice, 193 00	AKCE:	BD MEZILEŠÍ 2057/22 ETAPA 2 VÝMĚNA STOUPACÍCH POTRUBÍ
		STUPEŇ PD	DVZ
		Č. ZAKÁZKY	19-2024/RP
OBSAH:	PŮDORYS PŘÍZEMÍ NAVRHOVANÝ	MĚŘÍTKO	Č. VÝKRESU D.1.1.1c.
			1:75

