



REKONSTRUKCE STOUPACÍCH A PÁTEŘNÍCH POTRUBÍ V BYTOVÉM DOMĚ MEZILESÍ 2057/22
PŮDORYS STŘECHY OBJEKTU

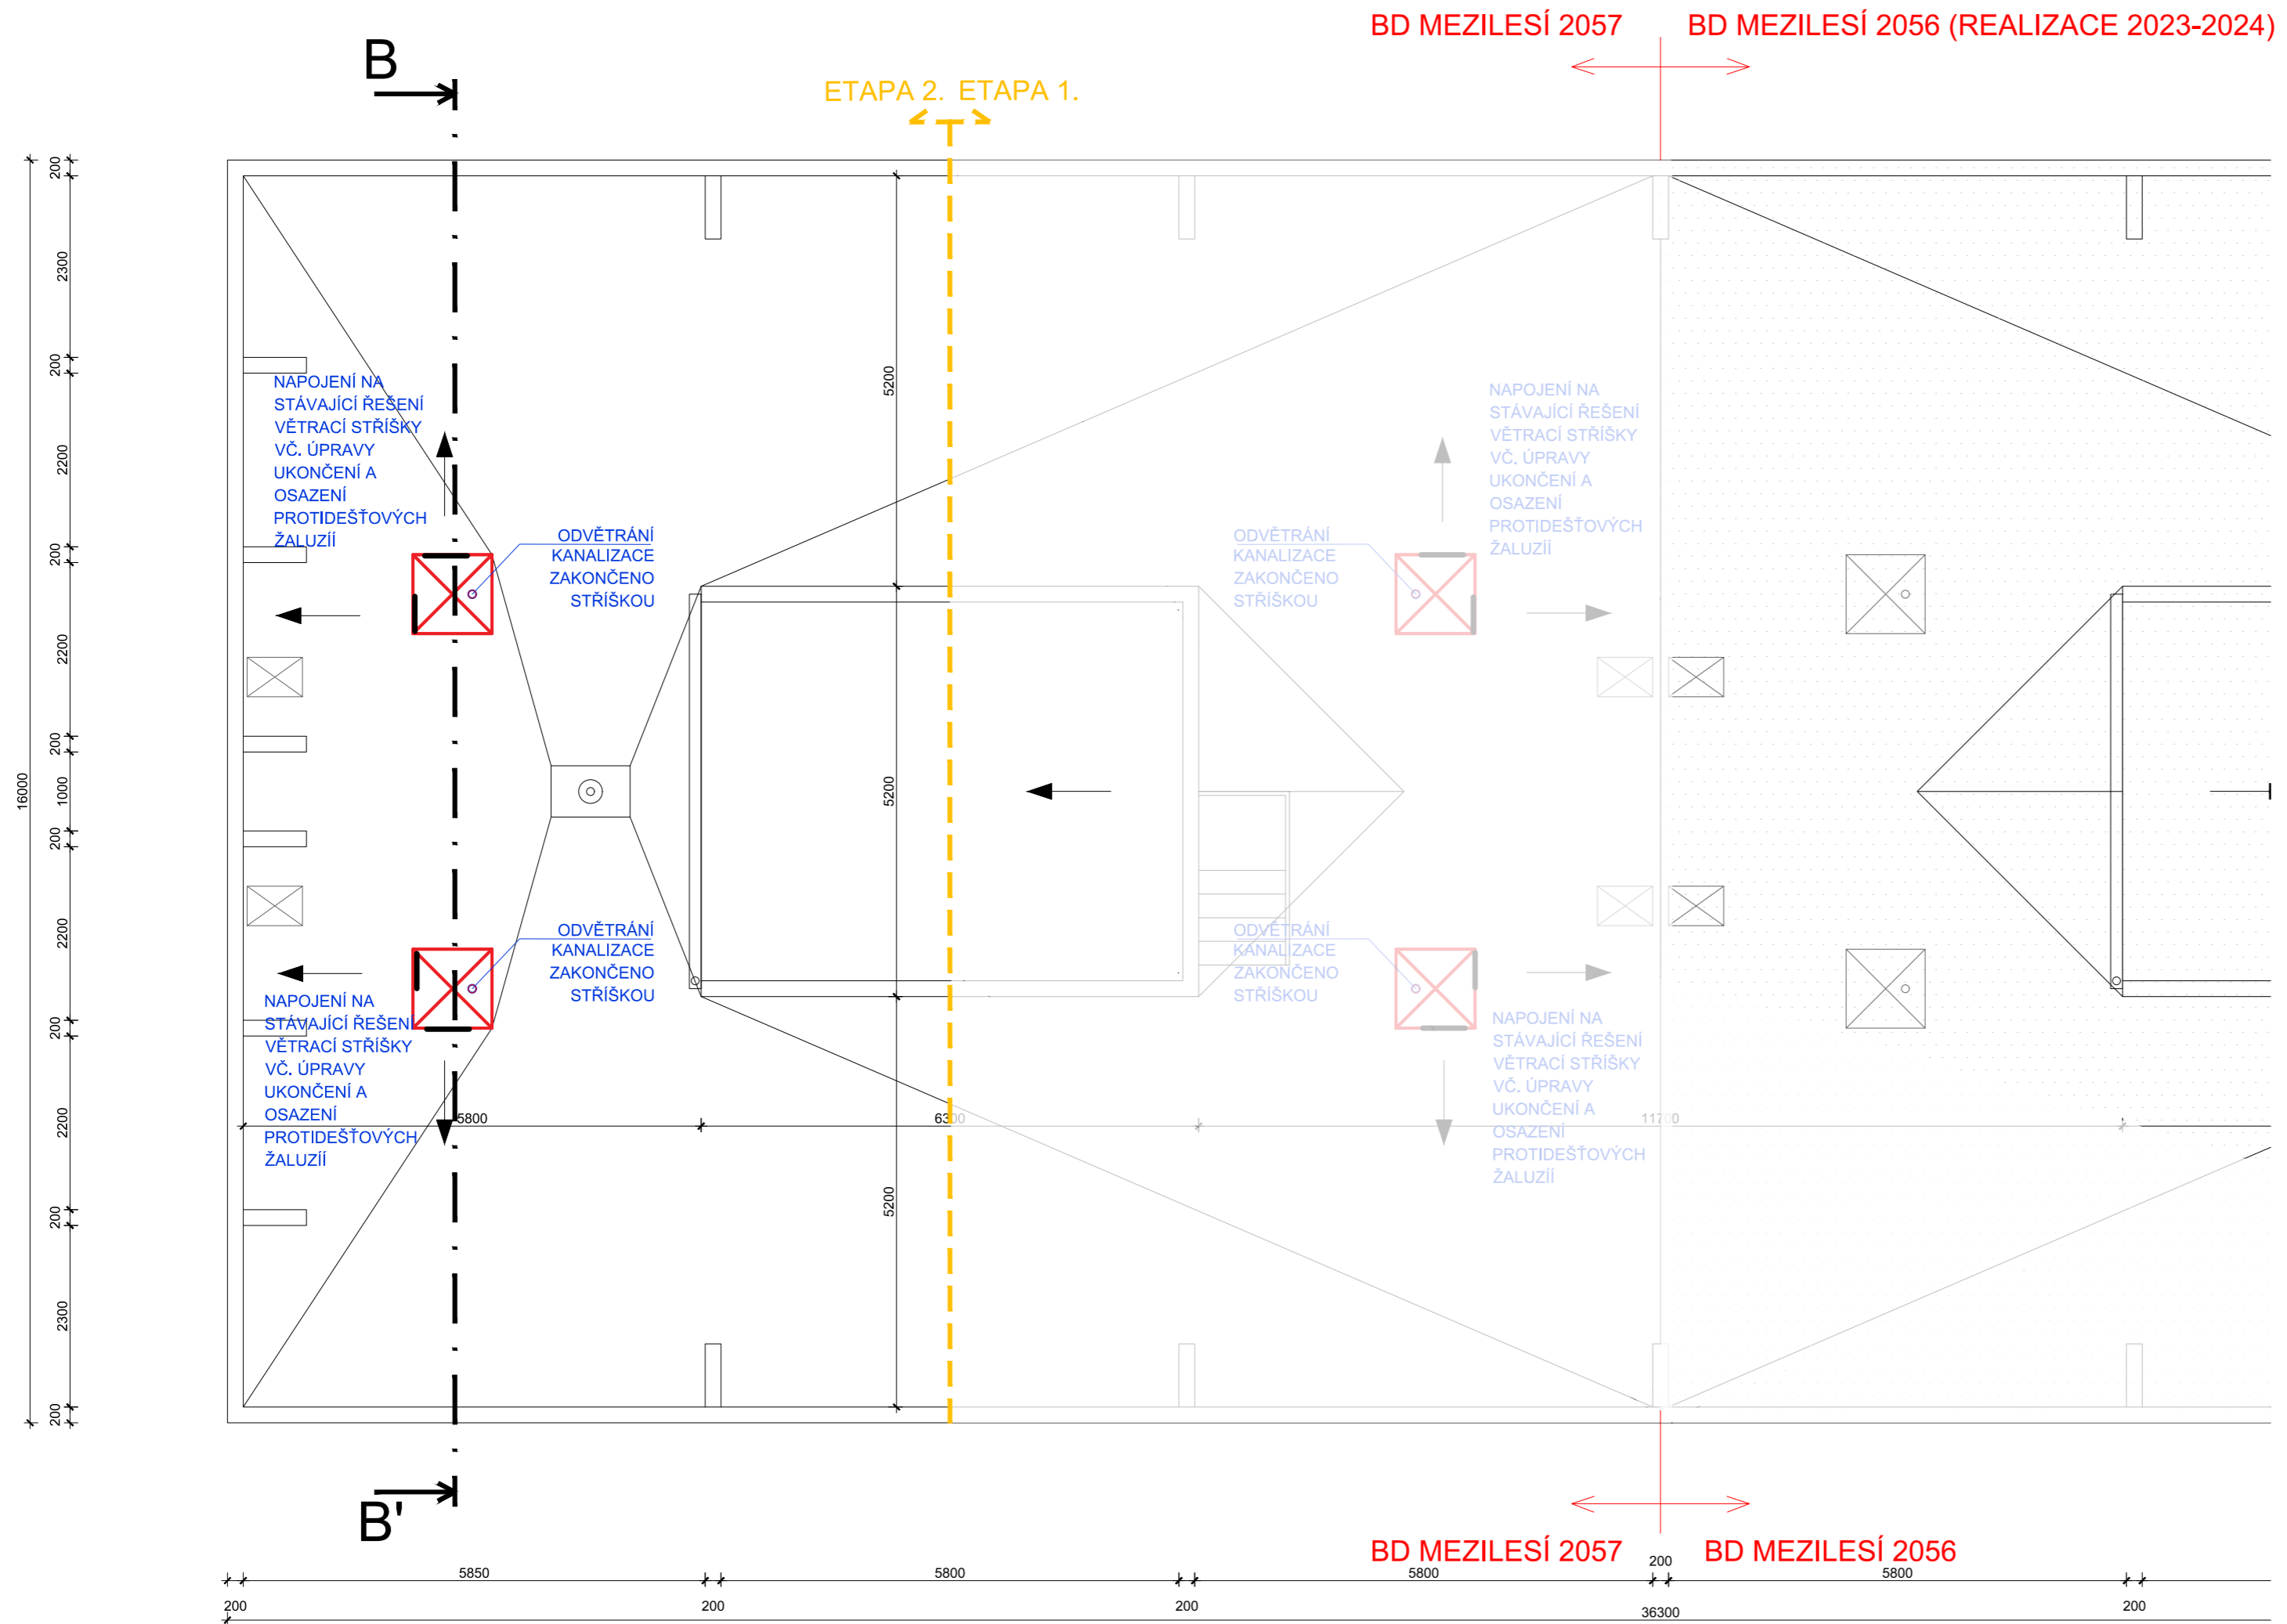

±0,000 = 282,40 m.n.m.
D.1.1. ARCHITEKTONICKO STAVEBNÍ ČÁST

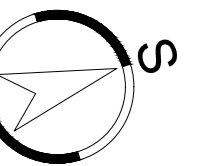

AUTORIZACE	Ing. Kamil Kubánek	FORMÁT	ISO A2 PLNÁ (594,00 X 420,00 MM)
PROJEKTANT	Petr Novotný	Č.REVIZE	---
VYPRACOVAL	Petr Novotný	DATUM	prosinec 2024
KOORDINACE	Ing. Kamil Kubánek	AKCE:	BD MEZILESÍ 2057/22 ETAPA 2
MÍSTO STAVBY	Mezilesí 2057/22, Praha 20, č.parc. 2198/3, k.ú. Horní Počernice [643777]	Č. ZAKÁZKY	19-2024/RP
STAVEBNÍK	Městská část Praha 20 IČ: 00240192 Jivanská 647, Praha 20 - Horní Počernice, 193 00	MĚŘÍTKO	1:75
		Č. VÝKRESU	D.1.1.14.
		OBSAH:	PŮDORYS STŘECHY