


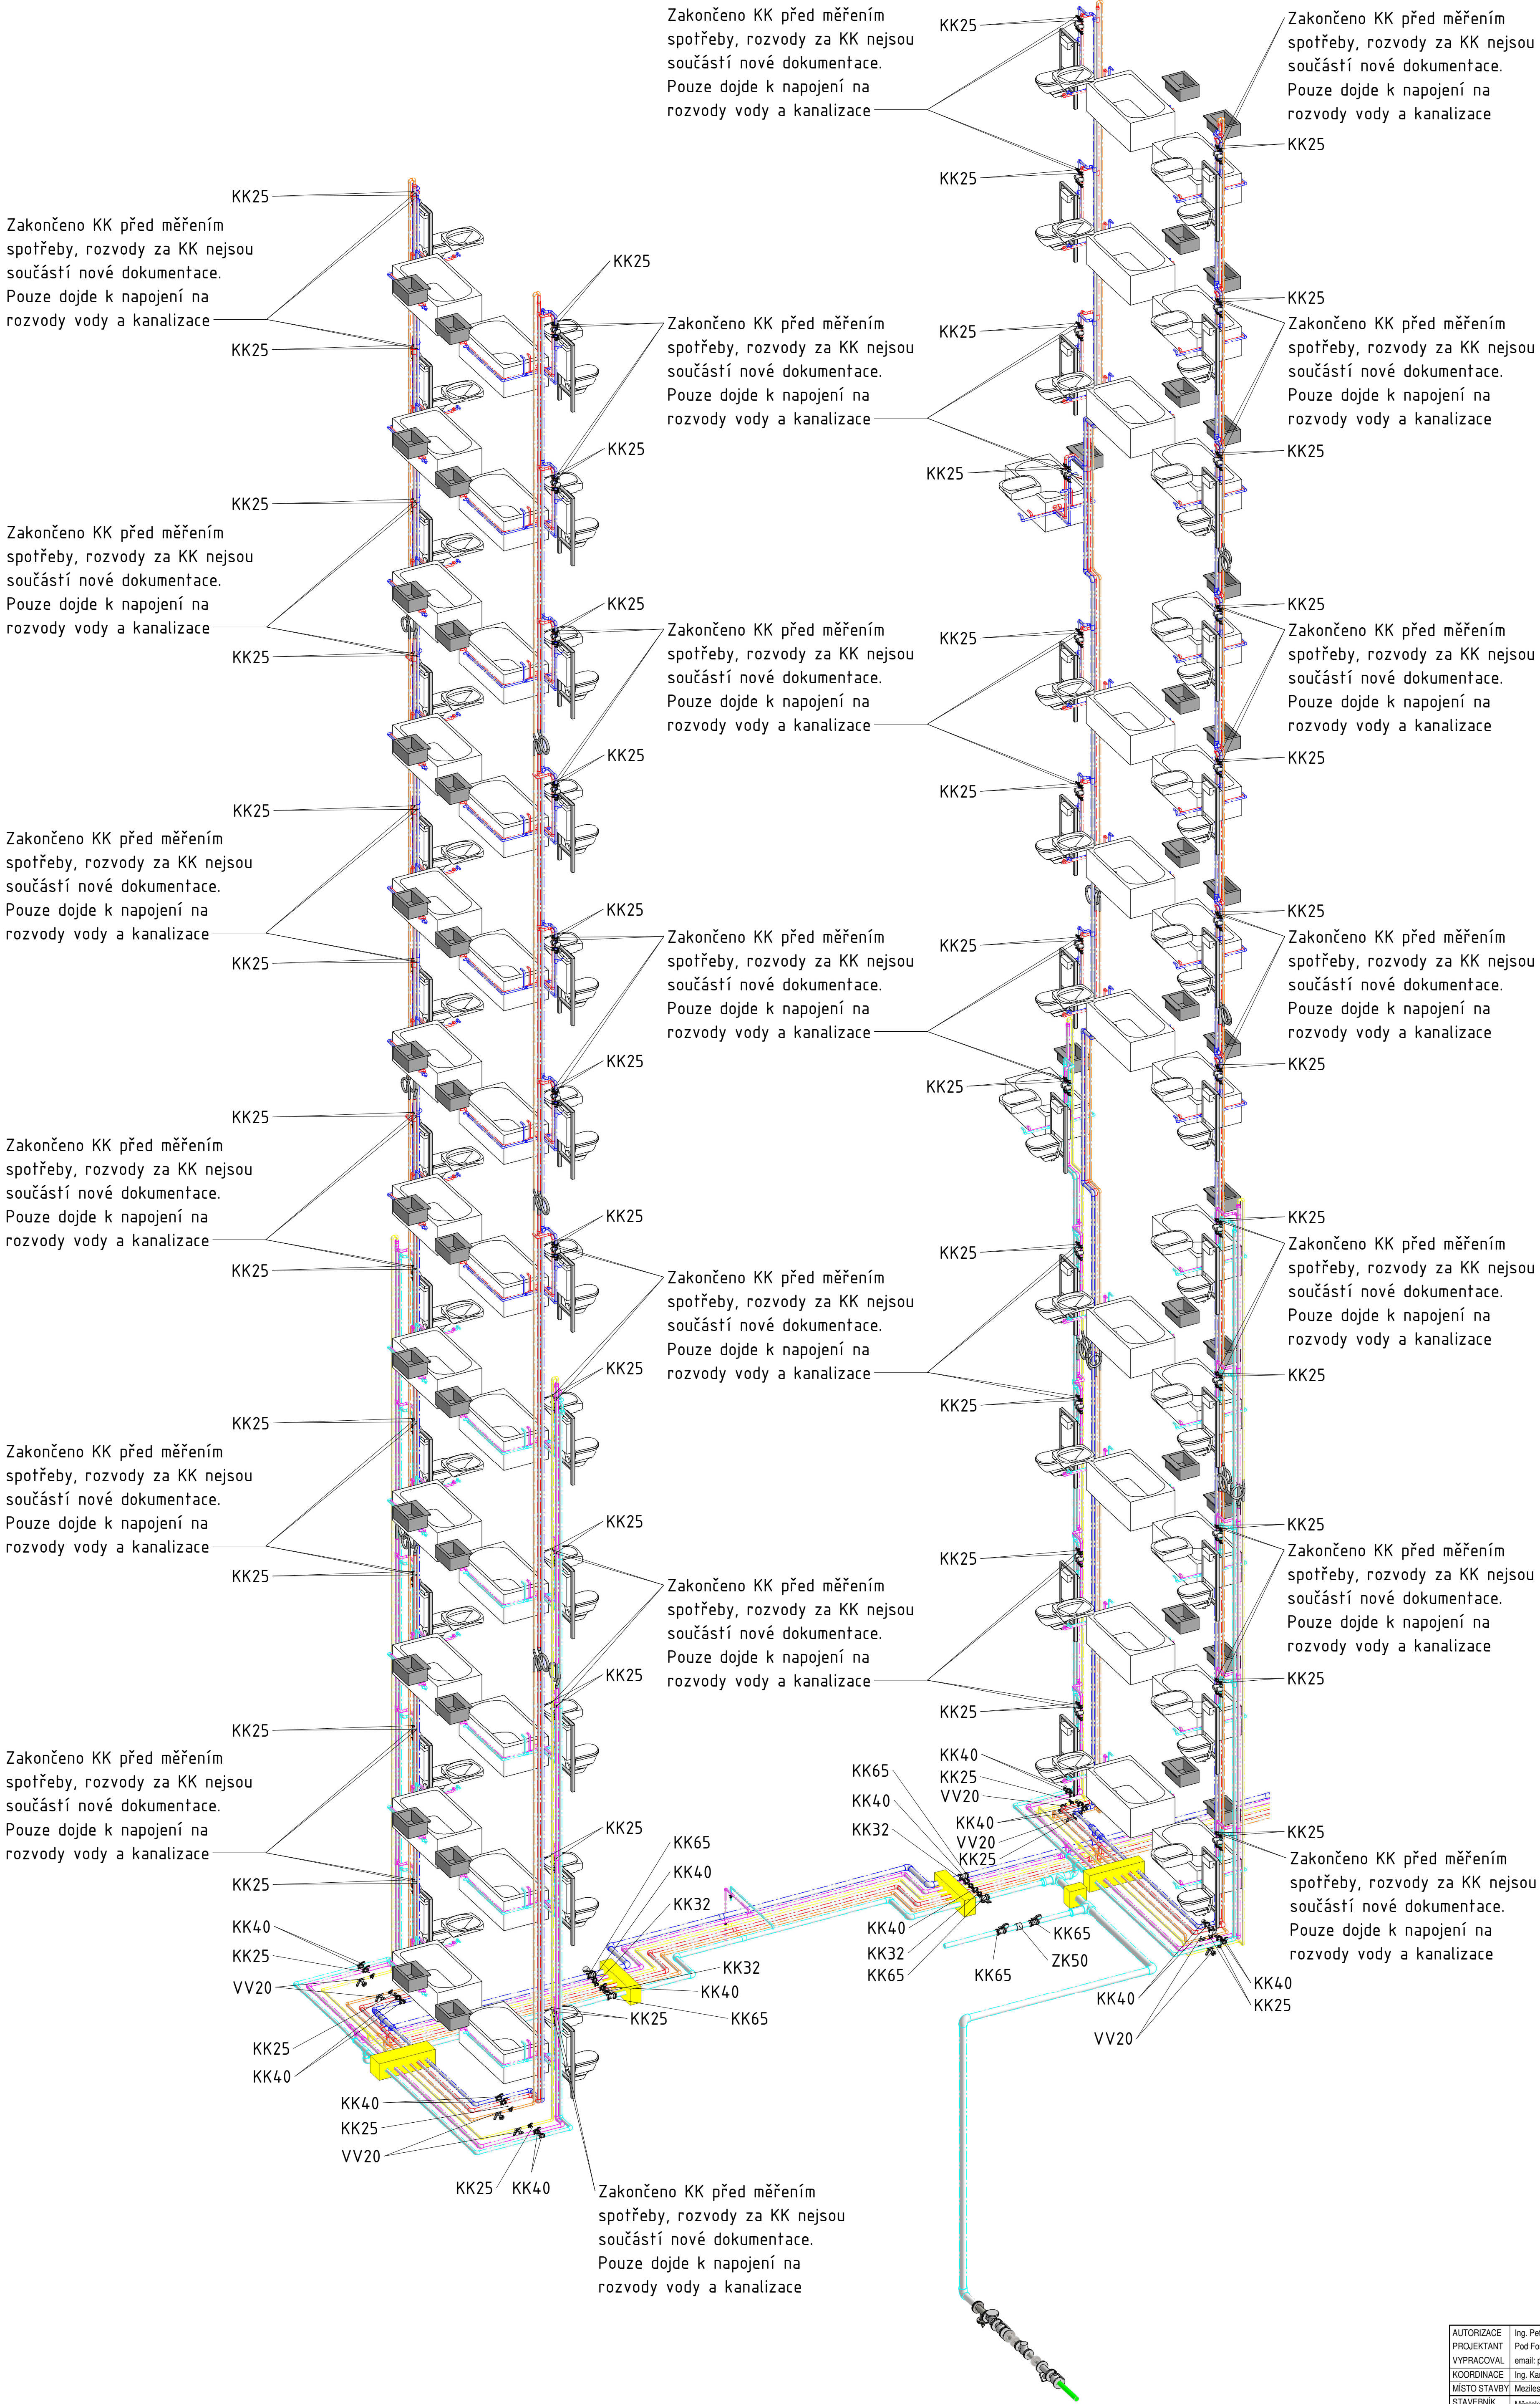

AUTORIZACE	Ing. Petr Zdeněk	RIPS projekt s.r.o.
PROJEKTANT	Pod Formankou 539/7, Praha 4	Projektant kancelář
VYPRACOVAL	email: petr.zdenek@seznam.cz tel: 773909189	Nachodská 254B
KOORDINACE	Ing. Kamil Kubánek	193 00 Praha-H Počernice
MÍSTO STAVBY	Mezileší 2057/22, Praha 20, č.parc. 2198/6, k.ú. Horní Počernice (643777)	TEL: 608 272 962
STAVEBNÍK	Městská část Praha 20	FORMÁT
AKCE	BYTOVÝ DŮM MEZILEŠÍ 2057/22	Č. REVIZE
OBSAH	VÝMĚNA STOUPACÍCH POTRUBÍ	DATUM
		STUPEŇ PD
		DVZ
		Č. ZAKÁZKY
		19-2024/RP
		Č. PŘÍK. PŘÍK.
		C. PARE
		D.1.4.1.007