


ETAPA 2. ETAPA 1.

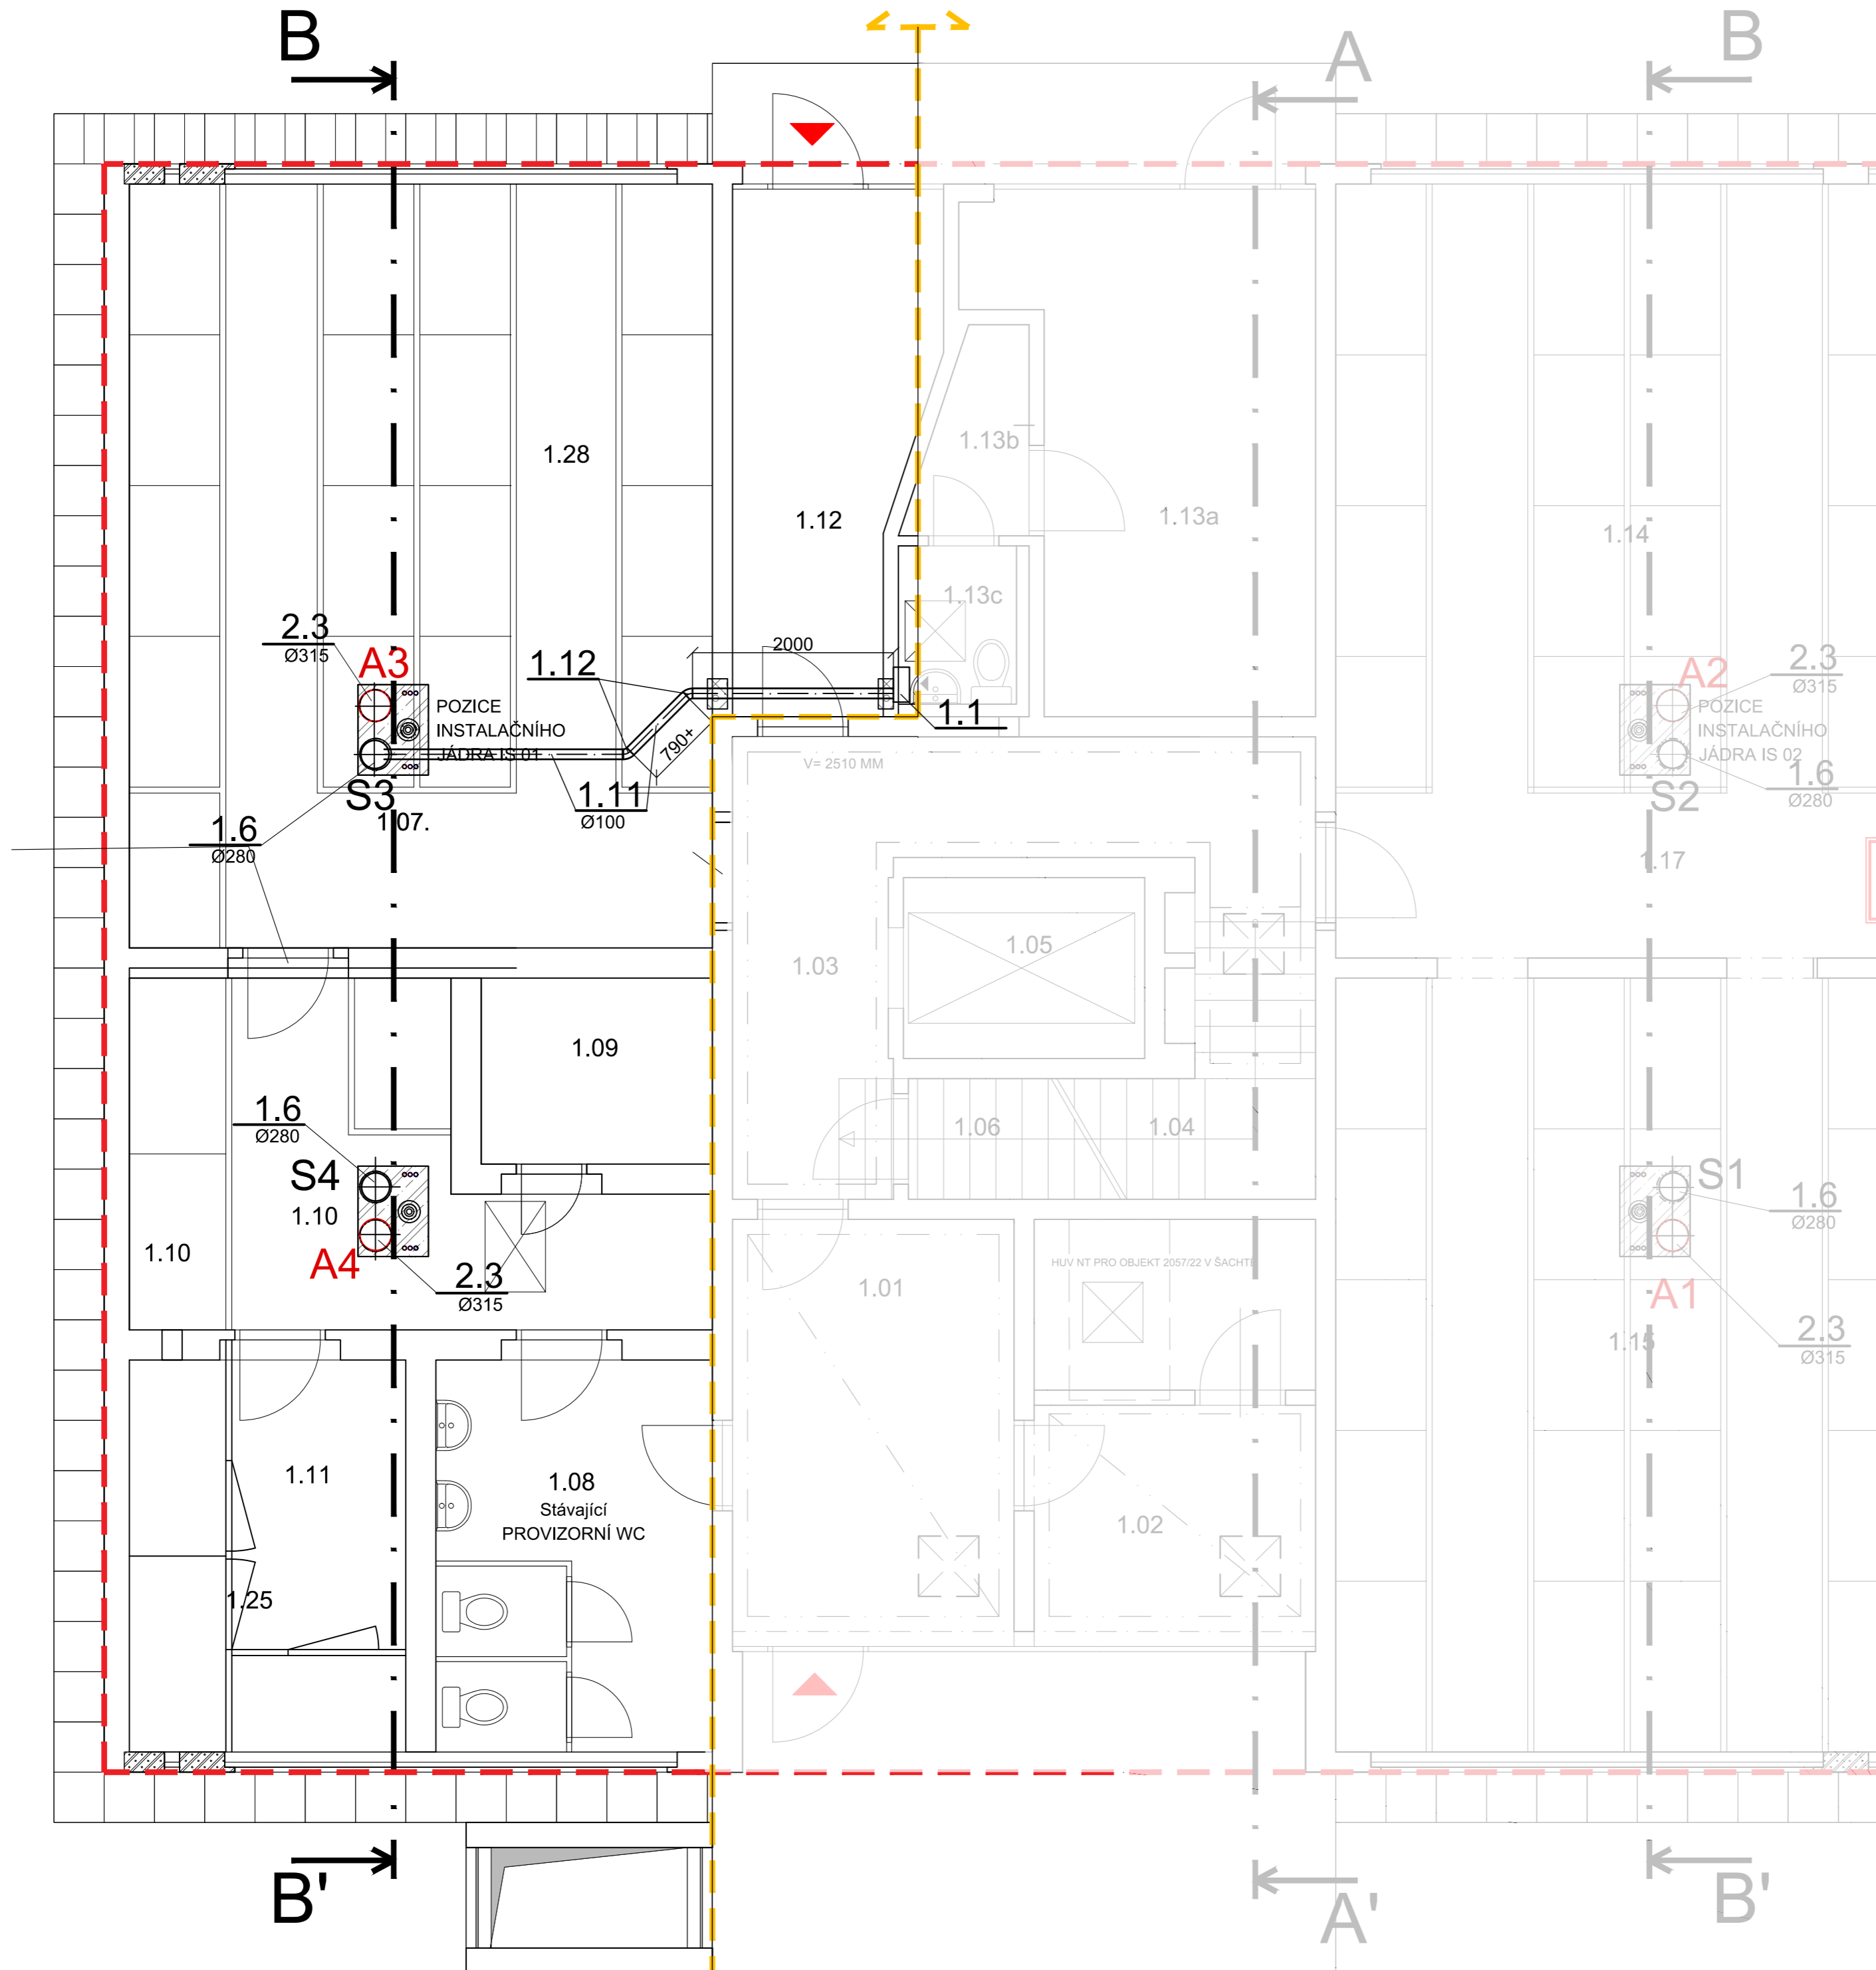


LEGENDA MÍSTNOSTÍ 1.NP

č.m.	NÁZEV MÍSTNOSTI	PLOCHA (m ²)
1.01	Zádveří	11,9
1.02	Schránkový prostor	6,7
1.03	Chodba	13,1
1.04	Schodiště	7,6
1.05	Výtah	4,3
1.06	Elektrorozvodna	1,0
1.07	Sklepy	44,1
1.08	Kolárna / kočárkárna	10,7
1.09	Šachta PN VZT	4,3
1.10	Sklepy	14,7
1.11	Sklepy	10,7
1.12	Zádveří	12,0
1.13	Prostor	11,9
1.14	Sklepy	44,7
1.15	Sklepy	44,7
1.16	Sklepy	45,0
1.17	Chodba	27,9
1.18	Předávací stanice PTE	9,2
1.19	Šachta PN VZT	4,3
1.20	Vodoměrná místnost	4,7

VEŠKERÉ Z PROSTUPY SKRZ STĚNY V BYTECH MUSÍ BÝT ZAČÍŠTĚNY. V RÁMCI TĚHOŽ BYTU (DO KUCHYNĚ ČI KOUPELNY) PROSTUPY NEMAJÍ POŽADAVKY NA POŽÁRNÍ ODOLNOST.

NA VZDUCHOTECHNICKÝCH POTRUBÍCH ÚSTÍČÍCH Z BYTŮ MUSÍ BÝT OSAZENY PACHUTĚSNÉ ZPĚTNÉ KLAPKY !

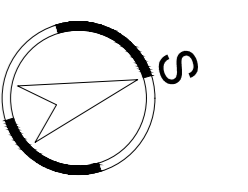

±0,000 = 282,40 m.n.m.
D.1.1. ARCHITEKTONICKO STAVEBNÍ ČÁST

AUTORIZACE	Ing. Kamil Kubánek	RIPS projekt s.r.o. Projektční kancelář Náchodská 2548 193 00 Praha-H. Počernice TEL.: 608 272 962	
PROJEKTANT	Ing. Ota Kukla		
VYPRACOVAL	Ing. Ota Kukla		
KOORDINACE	Ing. Kamil Kubánek		
MÍSTO STAVBY	Mezileší 2057/22, Praha 20, č.parc. 2198/3, k.ú. Horní Počernice [643777]	FORMÁT	6 x A4
STAVEBNÍK	Městská část Praha 20 IČ: 00240192	Č.REVIZE	---
	Jivanská 647, Praha 20 - Horní Počernice, 193 00	DATUM	prosinec 2024
AKCE:	BD MEZILEŠÍ 2057/22 ETAPA 2	STUPEŇ PD	DVZ
	VÝMĚNA STOUPACÍCH POTRUBÍ	Č. ZAKÁZKY	19-2024/RP
OBSAH:	PŮDORYS PŘÍZEMÍ NAVRHOVANÝ	MĚŘÍTKO	Č. VÝKRESU
		1 : 50	D.1.4.2.2