



ETAPA 2 | ETAPA 1.

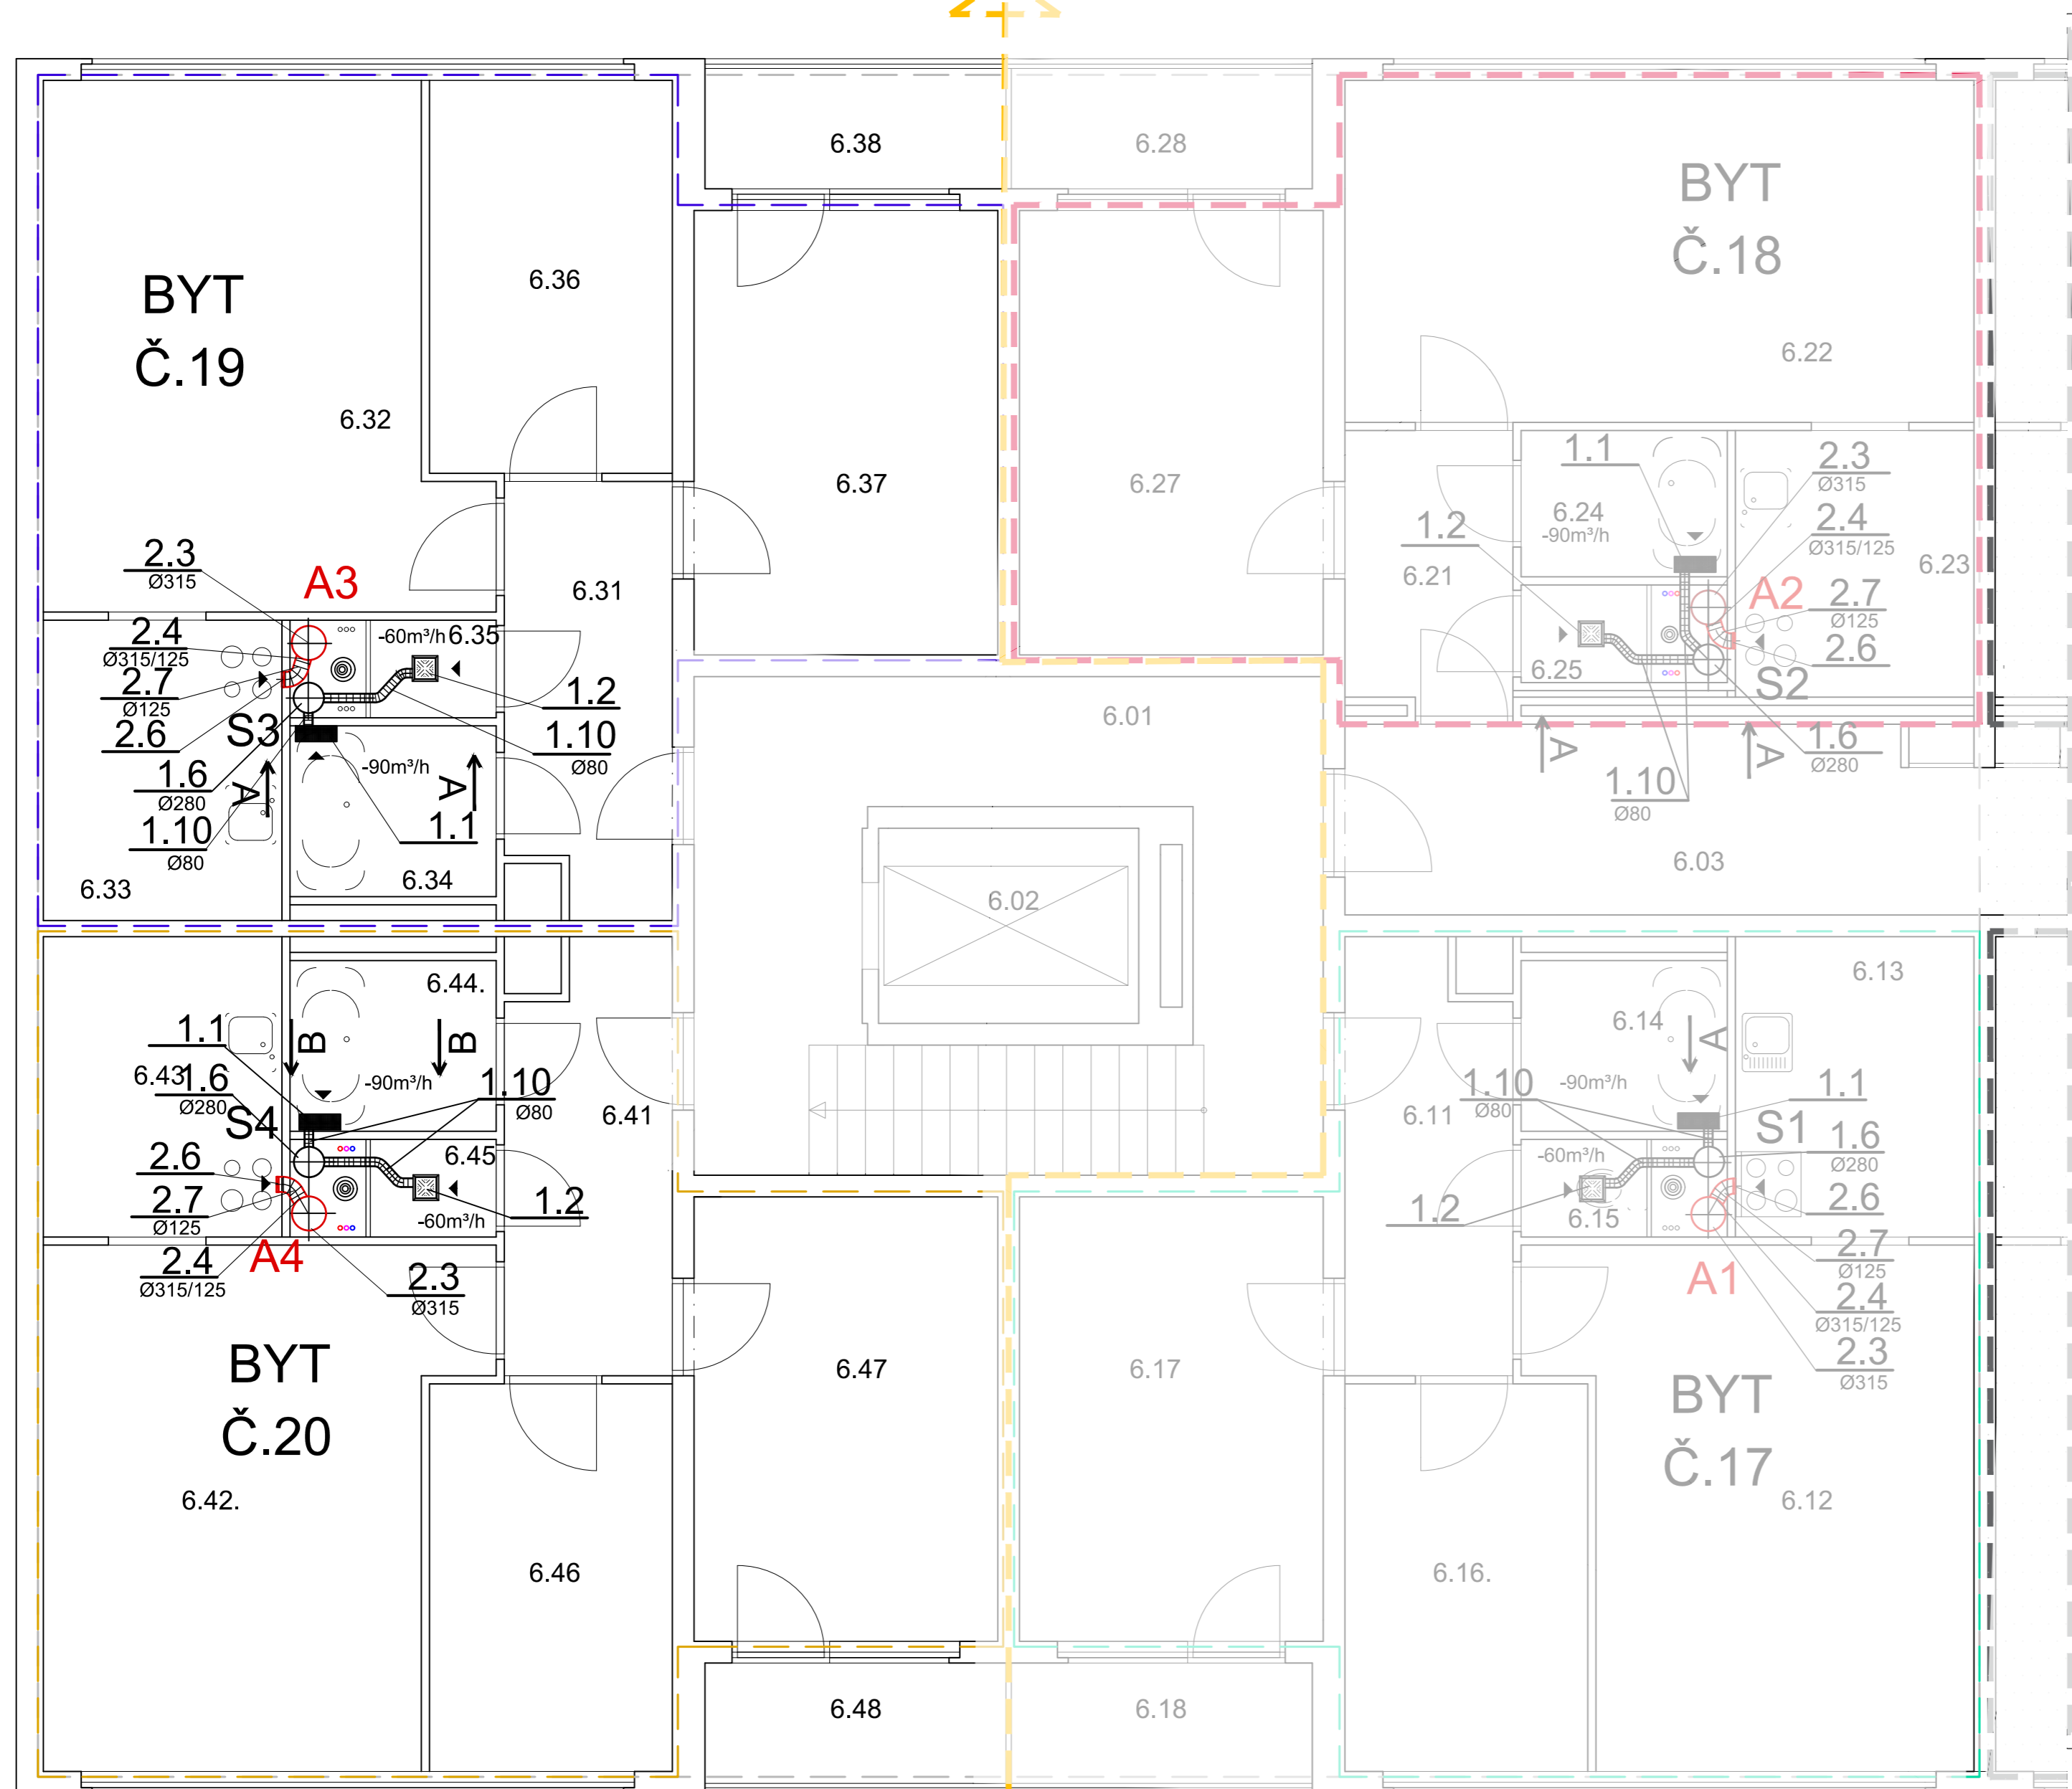

LEGENDA MÍSTNOSTÍ 6.NP							
	č.m.	NÁZEV MÍSTNOSTI	PLOCHA (m²)				
SP	6.01.	Chodba	15,7	BYT Č.19	6.31	Chodba	5,9
	6.02	Výtah	4,3		6.32	Obývací pokoj	17,8
	6.03	Chodba	9,9		6.33	Kuchyňka	6,1
BYT Č. 17	6.11	Chodba	5,9	6.34	Koupelna	3,0	
	6.12	Obývací pokoj	17,8	6.35	WC	1,7	
	6.13	Kuchyňka	6,1	6.36	Pokoj	8,0	
	6.14	Koupelna	3,0	6.37	Pokoj	11,5	
	6.15	WC	1,7	6.38	Lodžie	3,1	
	6.16	Pokoj	8,0	6.41	Chodba	5,9	
BYT Č. 18	6.17	Pokoj	11,5	BYT Č. 20	6.42	Obývací pokoj	17,8
	6.18	Lodžie	3,1		6.43	Kuchyňka	6,1
	6.21	Chodba	5,9		6.44	Koupelna	3,0
	6.22	Obývací pokoj	17,8		6.45	WC	1,7
	6.23	Kuchyňka	6,1		6.46	Pokoj	8,0
	6.24	Koupelna	3,0		6.47	Pokoj	11,5
	6.25	WC	1,7		6.48	Lodžie	3,1
	6.27	Pokoj	11,5		--	--	--
6.28	Lodžie	3,1	--	--	--	--	


VEŠKERÉ Z PROSTUPY SKRZ STĚNY V BYTECH MUSÍ BÝT ZAČIŠTĚNY. V RÁMCI TÉHOŽ BYTU (DO KUCHYNĚ ČI KOUPELNY) PROSTUPY NEMAJÍ POŽADAVKY NA POŽÁRNÍ ODOLNOST.

NA VZDUCHOTECHNICKÝCH POTRUBÍCH ÚSTÍČÍCH Z BYTŮ MUSÍ BÝT OSAZENY PACHUTĚSNÉ ZPĚTNÉ KLAPKY!

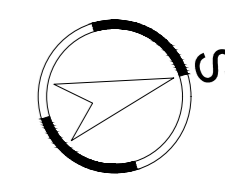

±0,000 = 282,40 m.n.m.

D.1.1. ARCHITEKTONICKO STAVEBNÍ ČÁST

AUTORIZACE	Ing. Kamil Kubánek	 RIPS projekt s.r.o. Projekční kancelář Náchodská 2548 193 00 Praha-H. Počernice TEL.: 608 272 962	
PROJEKTANT	Ing. Ota Kukla		
VYPRACOVAL	Ing. Ota Kukla		
KOORDINACE	Ing. Kamil Kubánek		
MÍSTO STAVBY	Mezilesí 2057/22, Praha 20, č.parc. 2198/3, k.ú. Horní Počernice [643777]	FORMÁT	6 x A4
STAVEBNÍK	Městská část Praha 20 IČ: 00240192	Č.REVIZE	---
	Jivanská 647, Praha 20 - Horní Počernice, 193 00	DATUM	prosinec 2024
AKCE:	BD MEZILEŠÍ 2057/22 ETAPA 2	STUPEŇ PD	DVZ
	VYMĚNA STOUPAČÍCH POTRUBÍ	Č. ZAKÁZKY	19-2024/RP
OBSAH:	6. a 10. NADZEMNÍ PODLAŽÍ	MĚŘÍTKO	Č. VÝKRESU
		1 : 50	D.1.4.2.5