



ETAPA 2. | ETAPA 1.

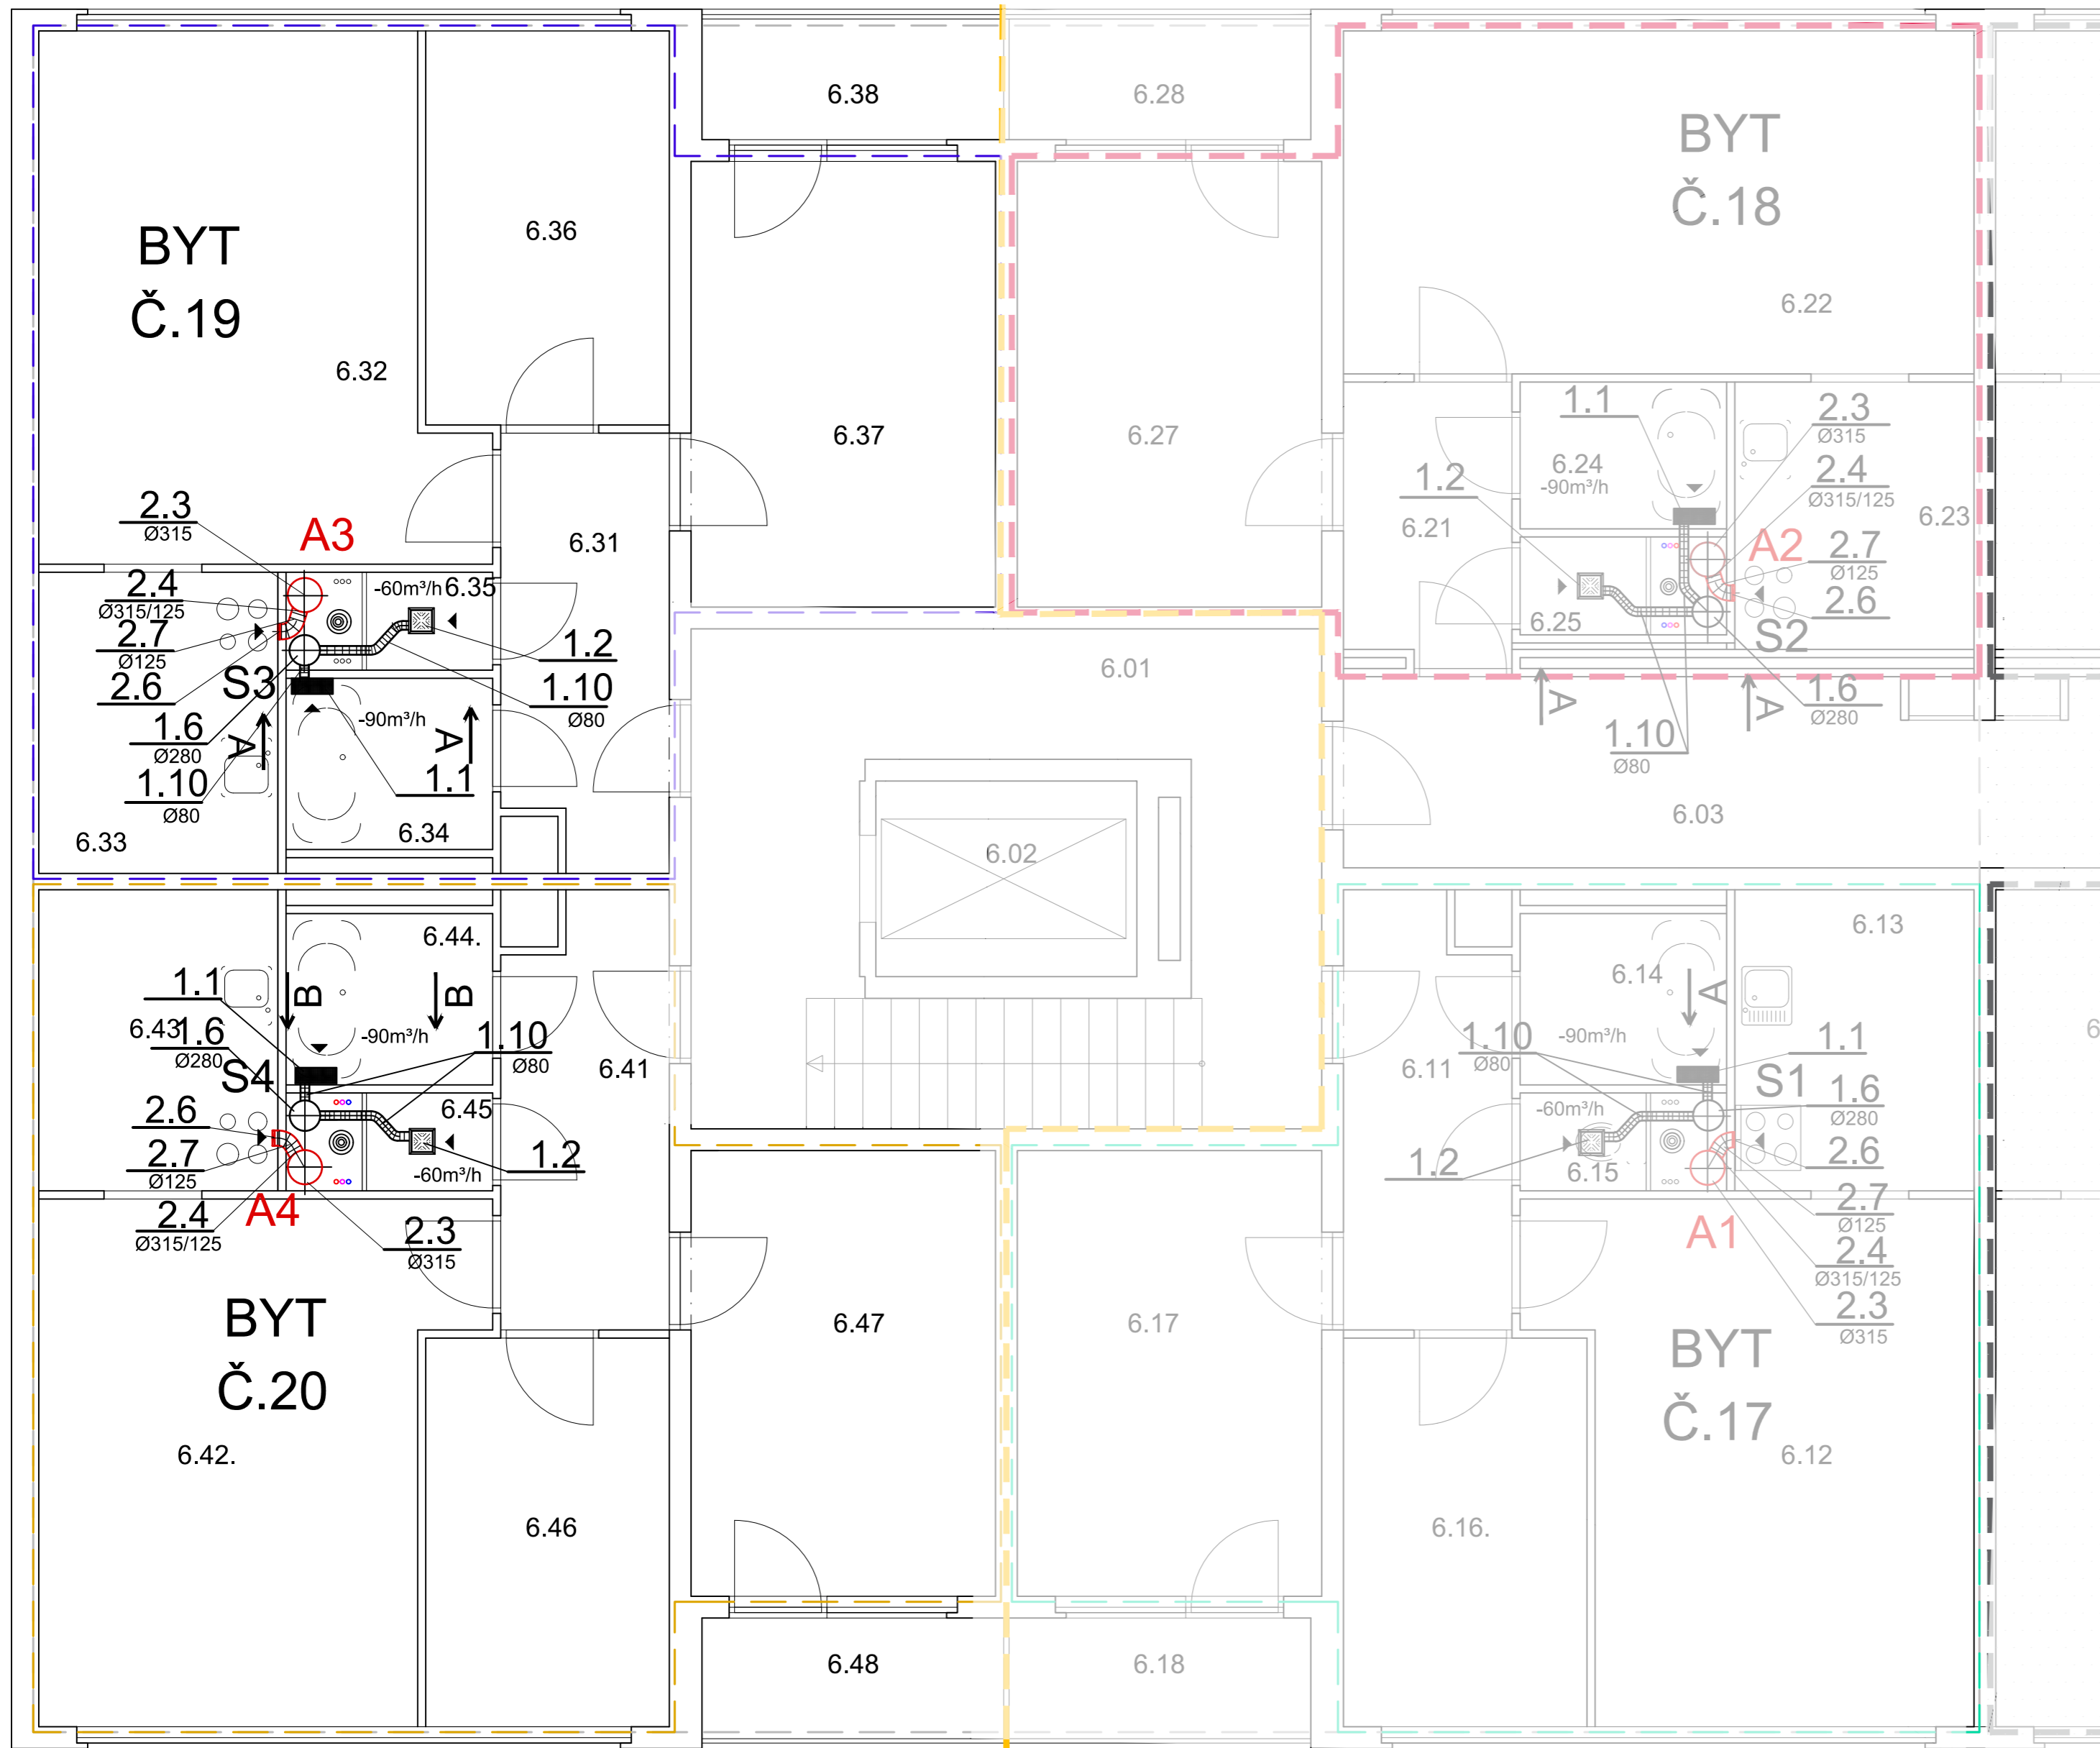

LEGENDA MÍSTNOSTÍ 6.NP									
	č.m.	NÁZEV MÍSTNOSTI	PLOCHA (m²)		č.m.	NÁZEV MÍSTNOSTI	PLOCHA (m²)		
SP	6.01	Chodba	15,7	BYT Č. 19	6.31	Chodba	5,9		
	6.02	Výťah	4,3		6.32	Obývací pokoj	17,8		
	6.03	Chodba	9,9		6.33	Kuchyňka	6,1		
BYT Č. 17	6.11	Chodba	5,9		6.34	Koupelna	3,0		
	6.12	Obývací pokoj	17,8		6.35	WC	1,7		
	6.13	Kuchyňka	6,1		6.36	Pokoj	8,0		
	6.14	Koupelna	3,0		6.37	Pokoj	11,5		
	6.15	WC	1,7		6.38	Lodžie	3,1		
BYT Č. 18	6.16	Pokoj	8,0		BYT Č. 20	6.41	Chodba	5,9	
	6.17	Pokoj	11,5			6.42	Obývací pokoj	17,8	
	6.18	Lodžie	3,1			6.43	Kuchyňka	6,1	
	6.21	Chodba	5,9			6.44	Koupelna	3,0	
	6.22	Obývací pokoj	17,8			6.45	WC	1,7	
	6.23	Kuchyňka	6,1			6.46	Pokoj	8,0	
	6.24	Koupelna	3,0			6.47	Pokoj	11,5	
	6.25	WC	1,7			6.48	Lodžie	3,1	
	6.27	Pokoj	11,5			--	--	--	--
	6.28	Lodžie	3,1			--	--	--	--

VEŠKERÉ Z PROSTUPY SKRZ STĚNY V BYTECH MUSÍ BYT ZAČIŠTĚNY. V RÁMCI TĚHOŽ BYTU (DO KUCHYNĚ ČI KOUPELNY) PROSTUPY NEMAJÍ POŽADAVKY NA POŽÁRNÍ ODOLNOST.

NA VZDUCHOTECHNICKÝCH POTRUBÍCH ÚSTÍČÍCH Z BYTŮ MUSÍ BYT OSAZENY PACHUTĚSNÉ ZPĚTNÉ KLAPKY !

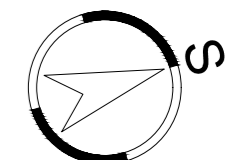

±0,000 = 282,40 m.n.m.

D.1.1. ARCHITEKTONICKO STAVEBNÍ ČÁST

AUTORIZACE	Ing. Kamil Kubánek			 RIPS projekt s.r.o. Projektční kancelář Náchodská 2548 193 00 Praha-H. Počernice TEL.: 608 272 962
PROJEKTANT	Ing. Ota Kukla			
VYPRACOVAL	Ing. Ota Kukla			
KOORDINACE	Ing. Kamil Kubánek			
MÍSTO STAVBY	Mezilesí 2057/22, Praha 20, č.parc. 2198/3, k.ú. Horní Počernice [643777]	FORMÁT	6 x A4	
STAVEBNÍK	Městská část Praha 20 IČ: 00240192 Jivanská 647, Praha 20 - Horní Počernice, 193 00	Č.REVIZE	--	
AKCE:	BD MEZILEŠÍ 2057/22 ETAPA 2 VÝMĚNA STOUPACÍCH POTRUBÍ	DATUM	prosinec 2024	
OBSAH:	6. a 10. NADZEMNÍ PODLAŽÍ	STUPEŇ PD	DVZ	
		Č. ZAKÁZKY	19-2024/RP	
		MĚŘITKO	1 : 50	
		Č. VÝKRESU	D.1.4.2.5	