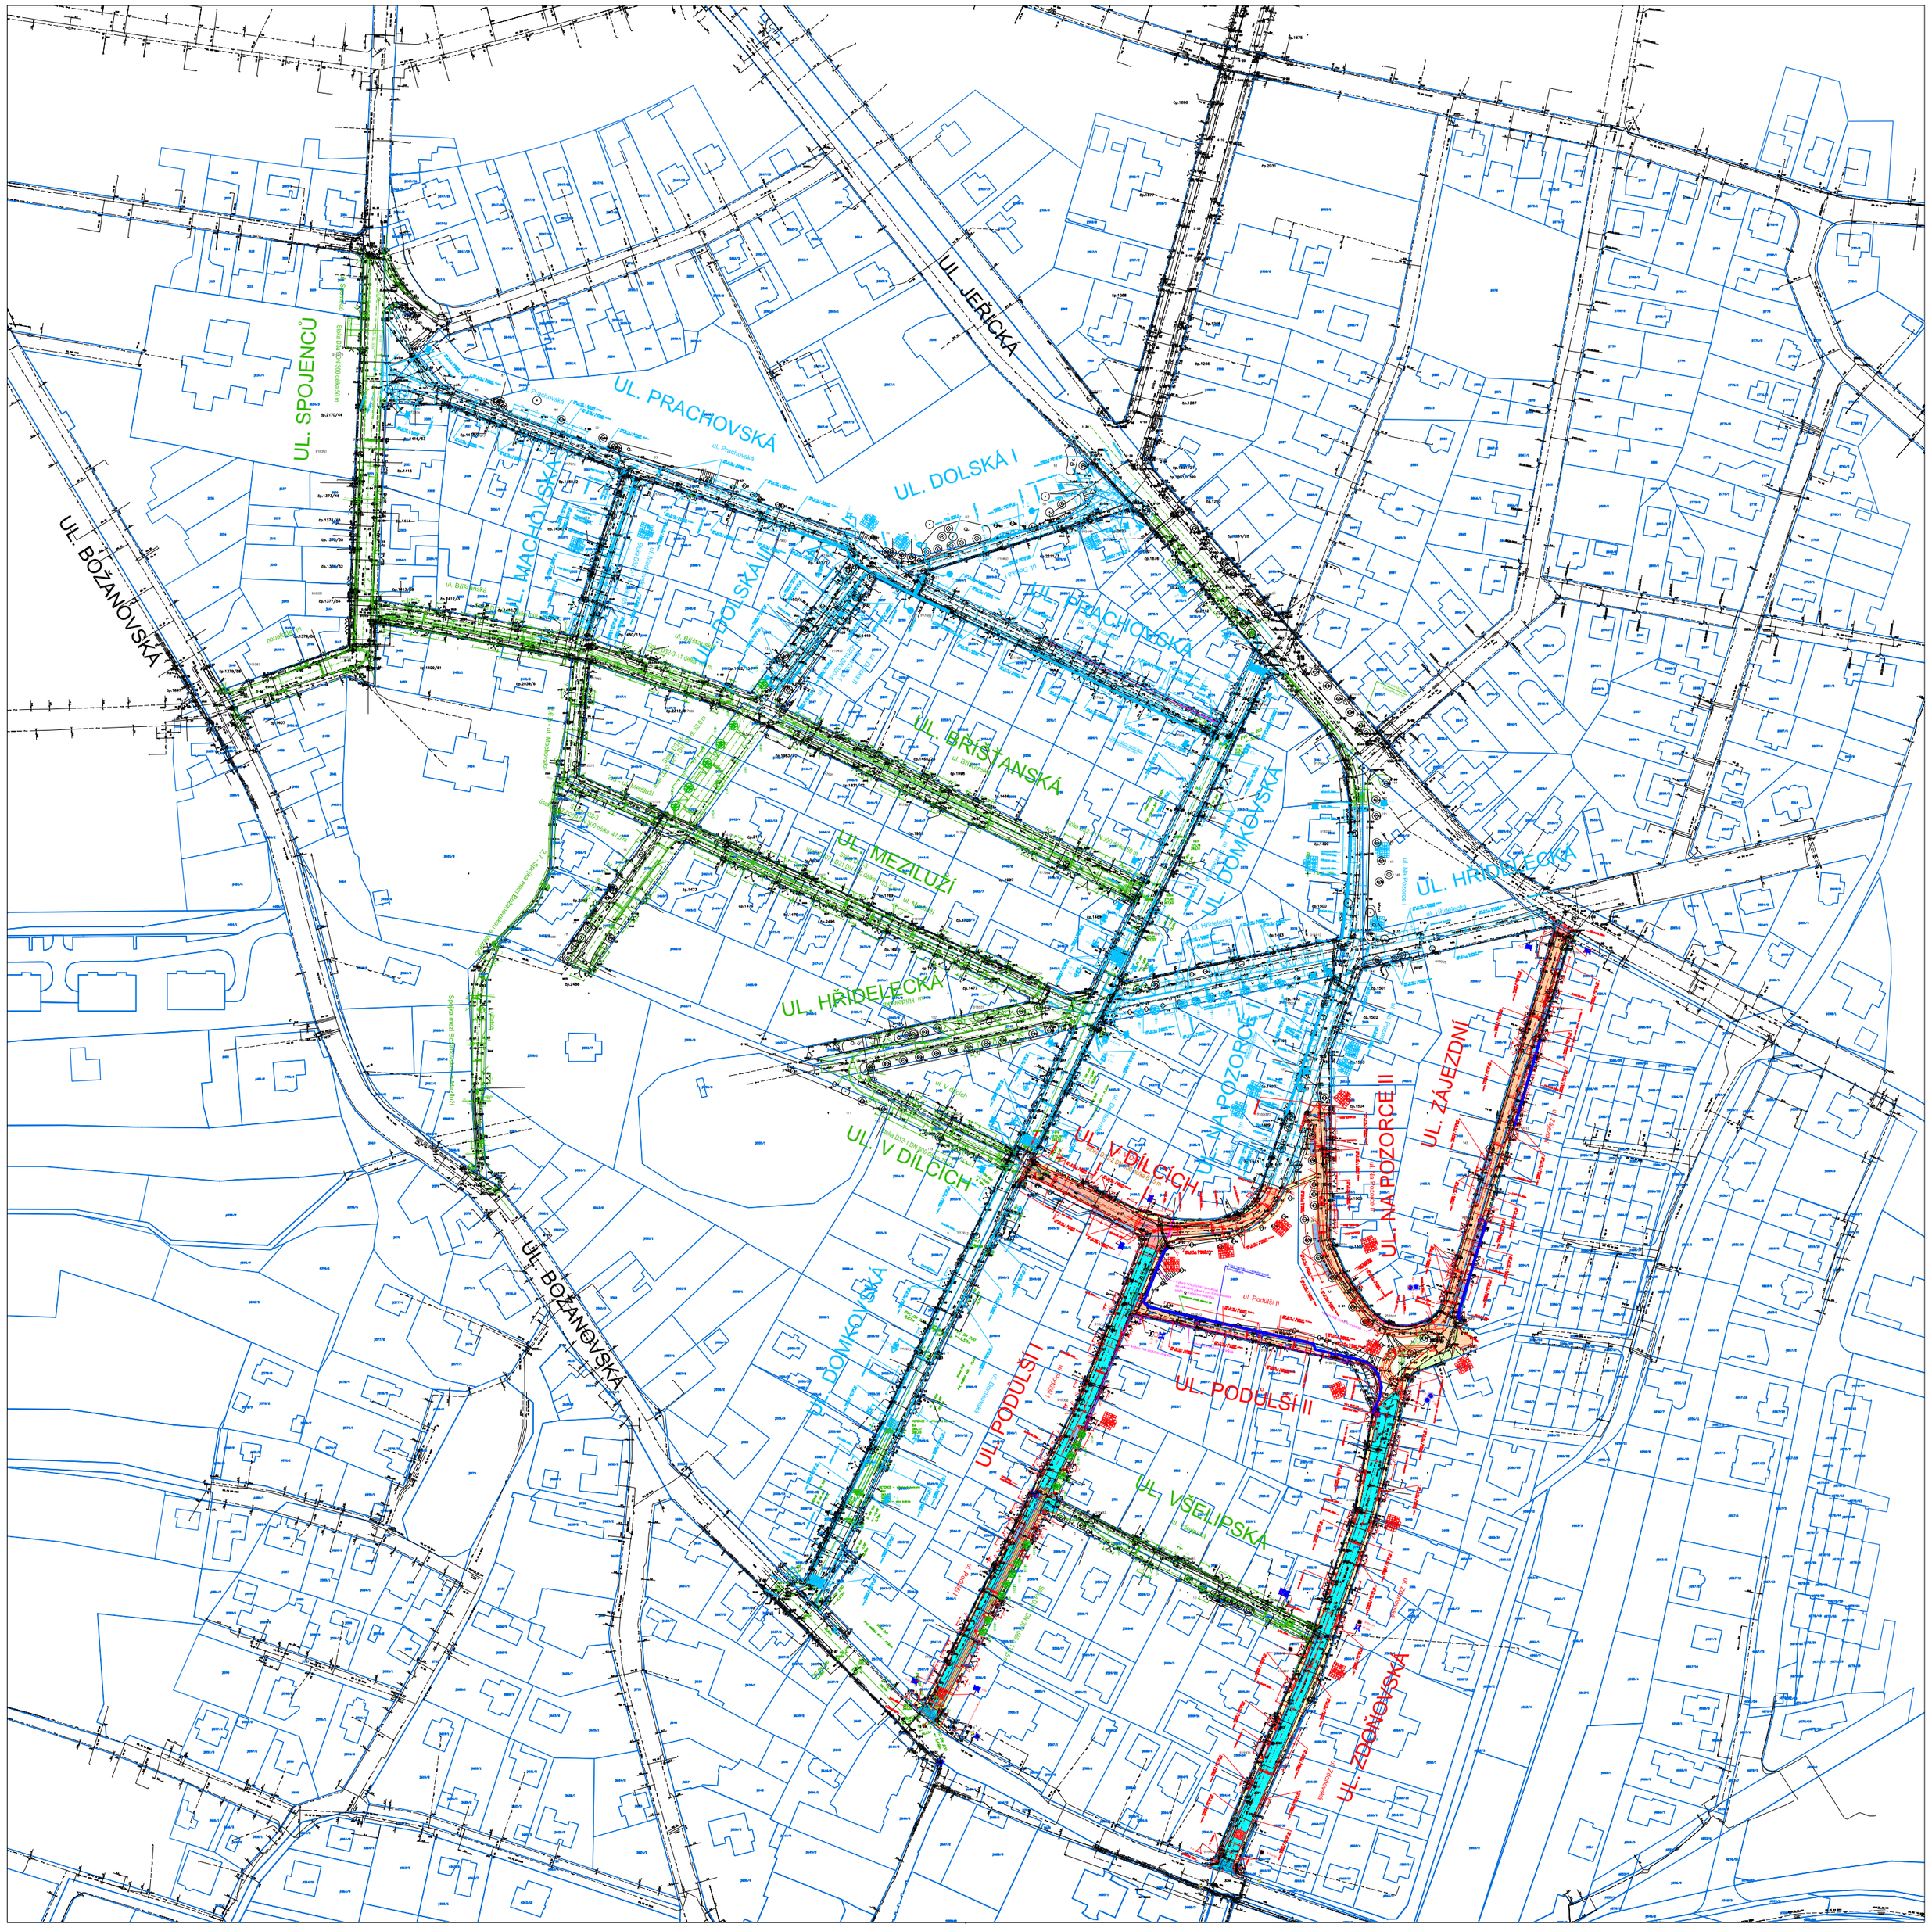

Výškový systém Bpv
Souřadnicový systém JTSK

INVESTOR	HL.M. PRAHA INV MHMP	DOKUMENTACE PRO VÝBĚR ZHOTOVITELE STAVBY
MÍSTO STAVBY	MČ PRAHA – HORNÍ POČERNICE	
ODPOVĚDNÝ PROJEKTANT		
VYPRACOVAL		
KONTROLOVAL		

NÁZEV AKCE STAVBA č.3295 - TV HORNÍ POČERNICE ETAPA 0013 - KOMUNIKACE BOŽANOVSKÁ 3.ČÁST - 3.ETAPA	STUPEŇ DOKUMENTACE	DVZ
	DATUM	01/2025
	MĚŘÍTKO	1 : 2000
	POČET FORMÁTŮ	6 x A4
	ČÍSLO ZAKÁZKY	
NÁZEV OBJEKTU	ČÍSLO KOPIE	ČÁST DOKUMENTACE: B. / ČÍSLO PŘÍLOHY: 1.
NÁZEV PŘÍLOHY PŘEHLEDNÁ SITUACE STAVBY		