


LEGENDA:

- SO 100**
 - VOZOVKA - ASPALT
 - VOZOVKA - DLAŽBA
 - PARKOVACÍ STANÍ - DLAŽBA
 - ZASTÁVKA MID - ASPALT - ŽESLENÁ KČE
 - SIEZD / OSTROVEK - DLAŽBA / ASPALT
 - CHODNÍK - DLAŽBA 200x200
 - ZELEŇ
 - OPĚRNA ZED - GABION / PALISÁDA
 - NOVÉ VODROVNÉ DOPRAVNÍ ZNAČENÍ (VZD)
 - NOVÝ STAV
 - STAVACÍ STAV
 - KATASTRÁLNÍ MAPA
 - KOORDINACE STAVĚB
- SO 300**
 - YSKOVACÍ ZÁZEMÍ - RETENČNÉ - YSKOVACÍ PŘÍKOP
 - YLIV - LILICNÍ VPUST S PŘÍPOJKOU KT DN200
 - YLIV - HORSKÁ VPUST S PŘÍPOJKOU KT DN200
 - SD4 - ŠÁCHTA NA DEŠŤOVÉ KANALIZACI
 - STOKA DEŠŤOVÉ KANALIZACE KT DN200
 - RETENČNÍ OBJEKT TPO
- SO 400**
 - NOVÁ KABELOVÁ TRASA VEŘEJNÉHO OSVĚTLENÍ
 - CYF - 4x16mm² - DÉLKA 973,00m
 - NOVÝ STOŽÁŘ VEŘEJNÉHO OSVĚTLENÍ - 21 ks
 - YSKA 6,0m
 - NOVÝ STOŽÁŘ VEŘEJNÉHO OSVĚTLENÍ - 10 ks
 - YSKA 4,0m
 - STAVACÍ STOŽÁŘ VEŘEJNÉHO OSVĚTLENÍ
 - STAVACÍ STOŽÁŘ VEŘEJNÉHO OSVĚTLENÍ - RUBEŇY
- SO 401**
 - PŘELOKA VEDEŇI PRE - IV
 - DĚLKA 356,00m
- SO 402**
 - PŘELOKA SĎELOVACÍHO VEDEŇI
 - DĚLKA 323,00m
- STAVACÍ INŽENYRSKÉ SITE:**
 - SĎELOVACÍ VEDEŇI
 - SILNOPROUD ŽIV
 - VEŘENÉ OSVĚTLENÍ
 - KANALIZACE BRÁSKOVÁ
 - PLYNKOVOD STL
 - PLYNKOVOD VTL
 - TEPLOVOD
 - VEŘENÉ OSVĚTLENÍ - STOŽÁŘ

SO 100 - KOMUNIKACE A ZPEVNĚNÉ PLOCHY
SO 300 - ODVODNĚNÍ POZEMNÍ KOMUNIKACE
SO 400 - VEŘEJNÉ OSVĚTLENÍ
SO 401 - PŘELOŽKY PRE
SO 402 - PŘELOŽKY SĎELOVACÍHO VEDEŇI

HARTNBERSKÁ
KOMUNIKACE V DĚLCE 637,00m

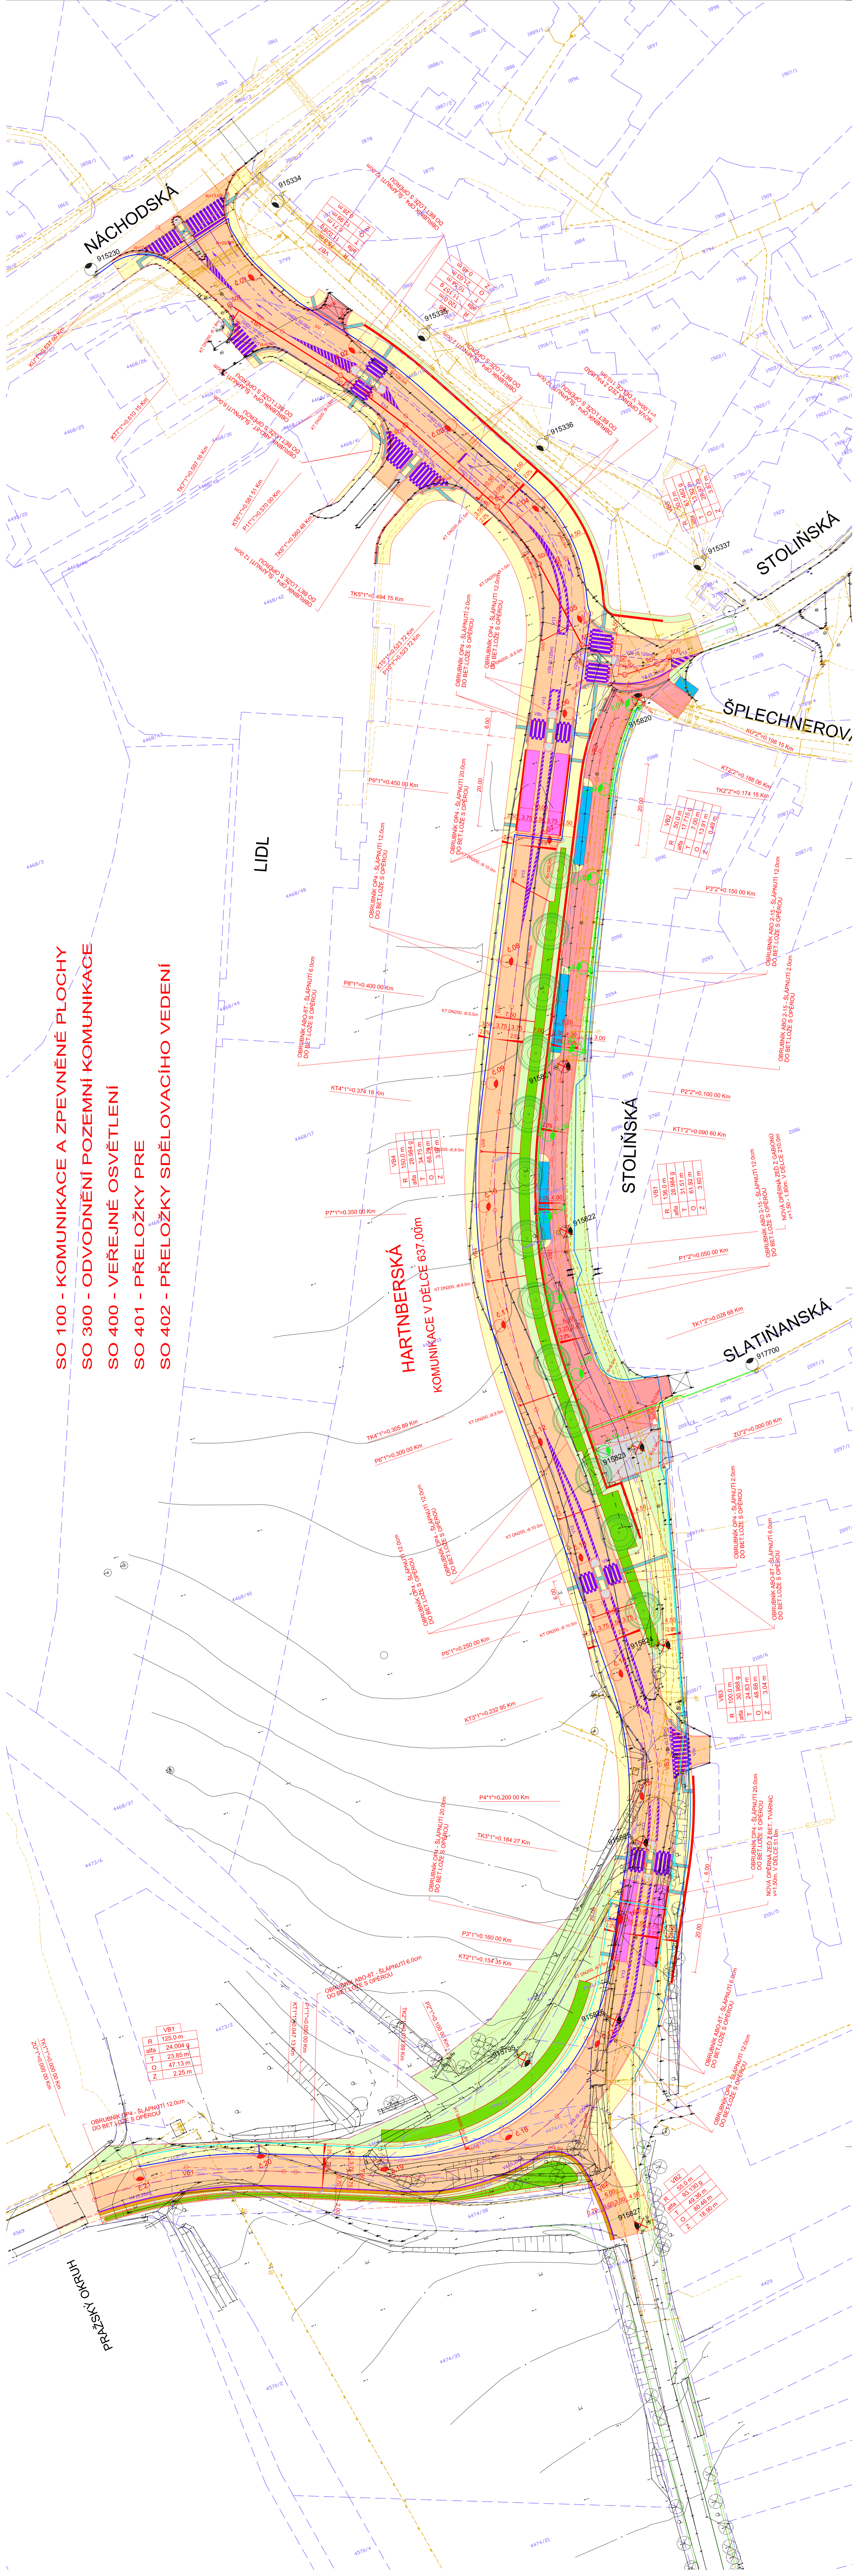

Rekonstrukce ulice Hartnberská od ulice Náchodská po ulici Chlumcecko

BOMART
 Ing. Martin Závortný
 Ing. Tomáš Zeman
 Ing. Petr Štěpánek
 Ing. Jiří Štěpánek
 Ing. Petr Štěpánek
 Ing. Petr Štěpánek

C - Situační výkresy
 Radeckí Smetány
 výhledové výkresy
 situace výhledové
 situace výhledové
 situace výhledové

BOMART
 BOMART s.r.o.
 Chudatův 1158/155, 140 00 Praha 4
 www.bomart.cz

Koordinační situační výkres
 číslo výkresu: 0271025
 číslo listu: 15/00
 měřítko: 00
 číslo přílohy: 2411/025
 DPZ: C.3.1