



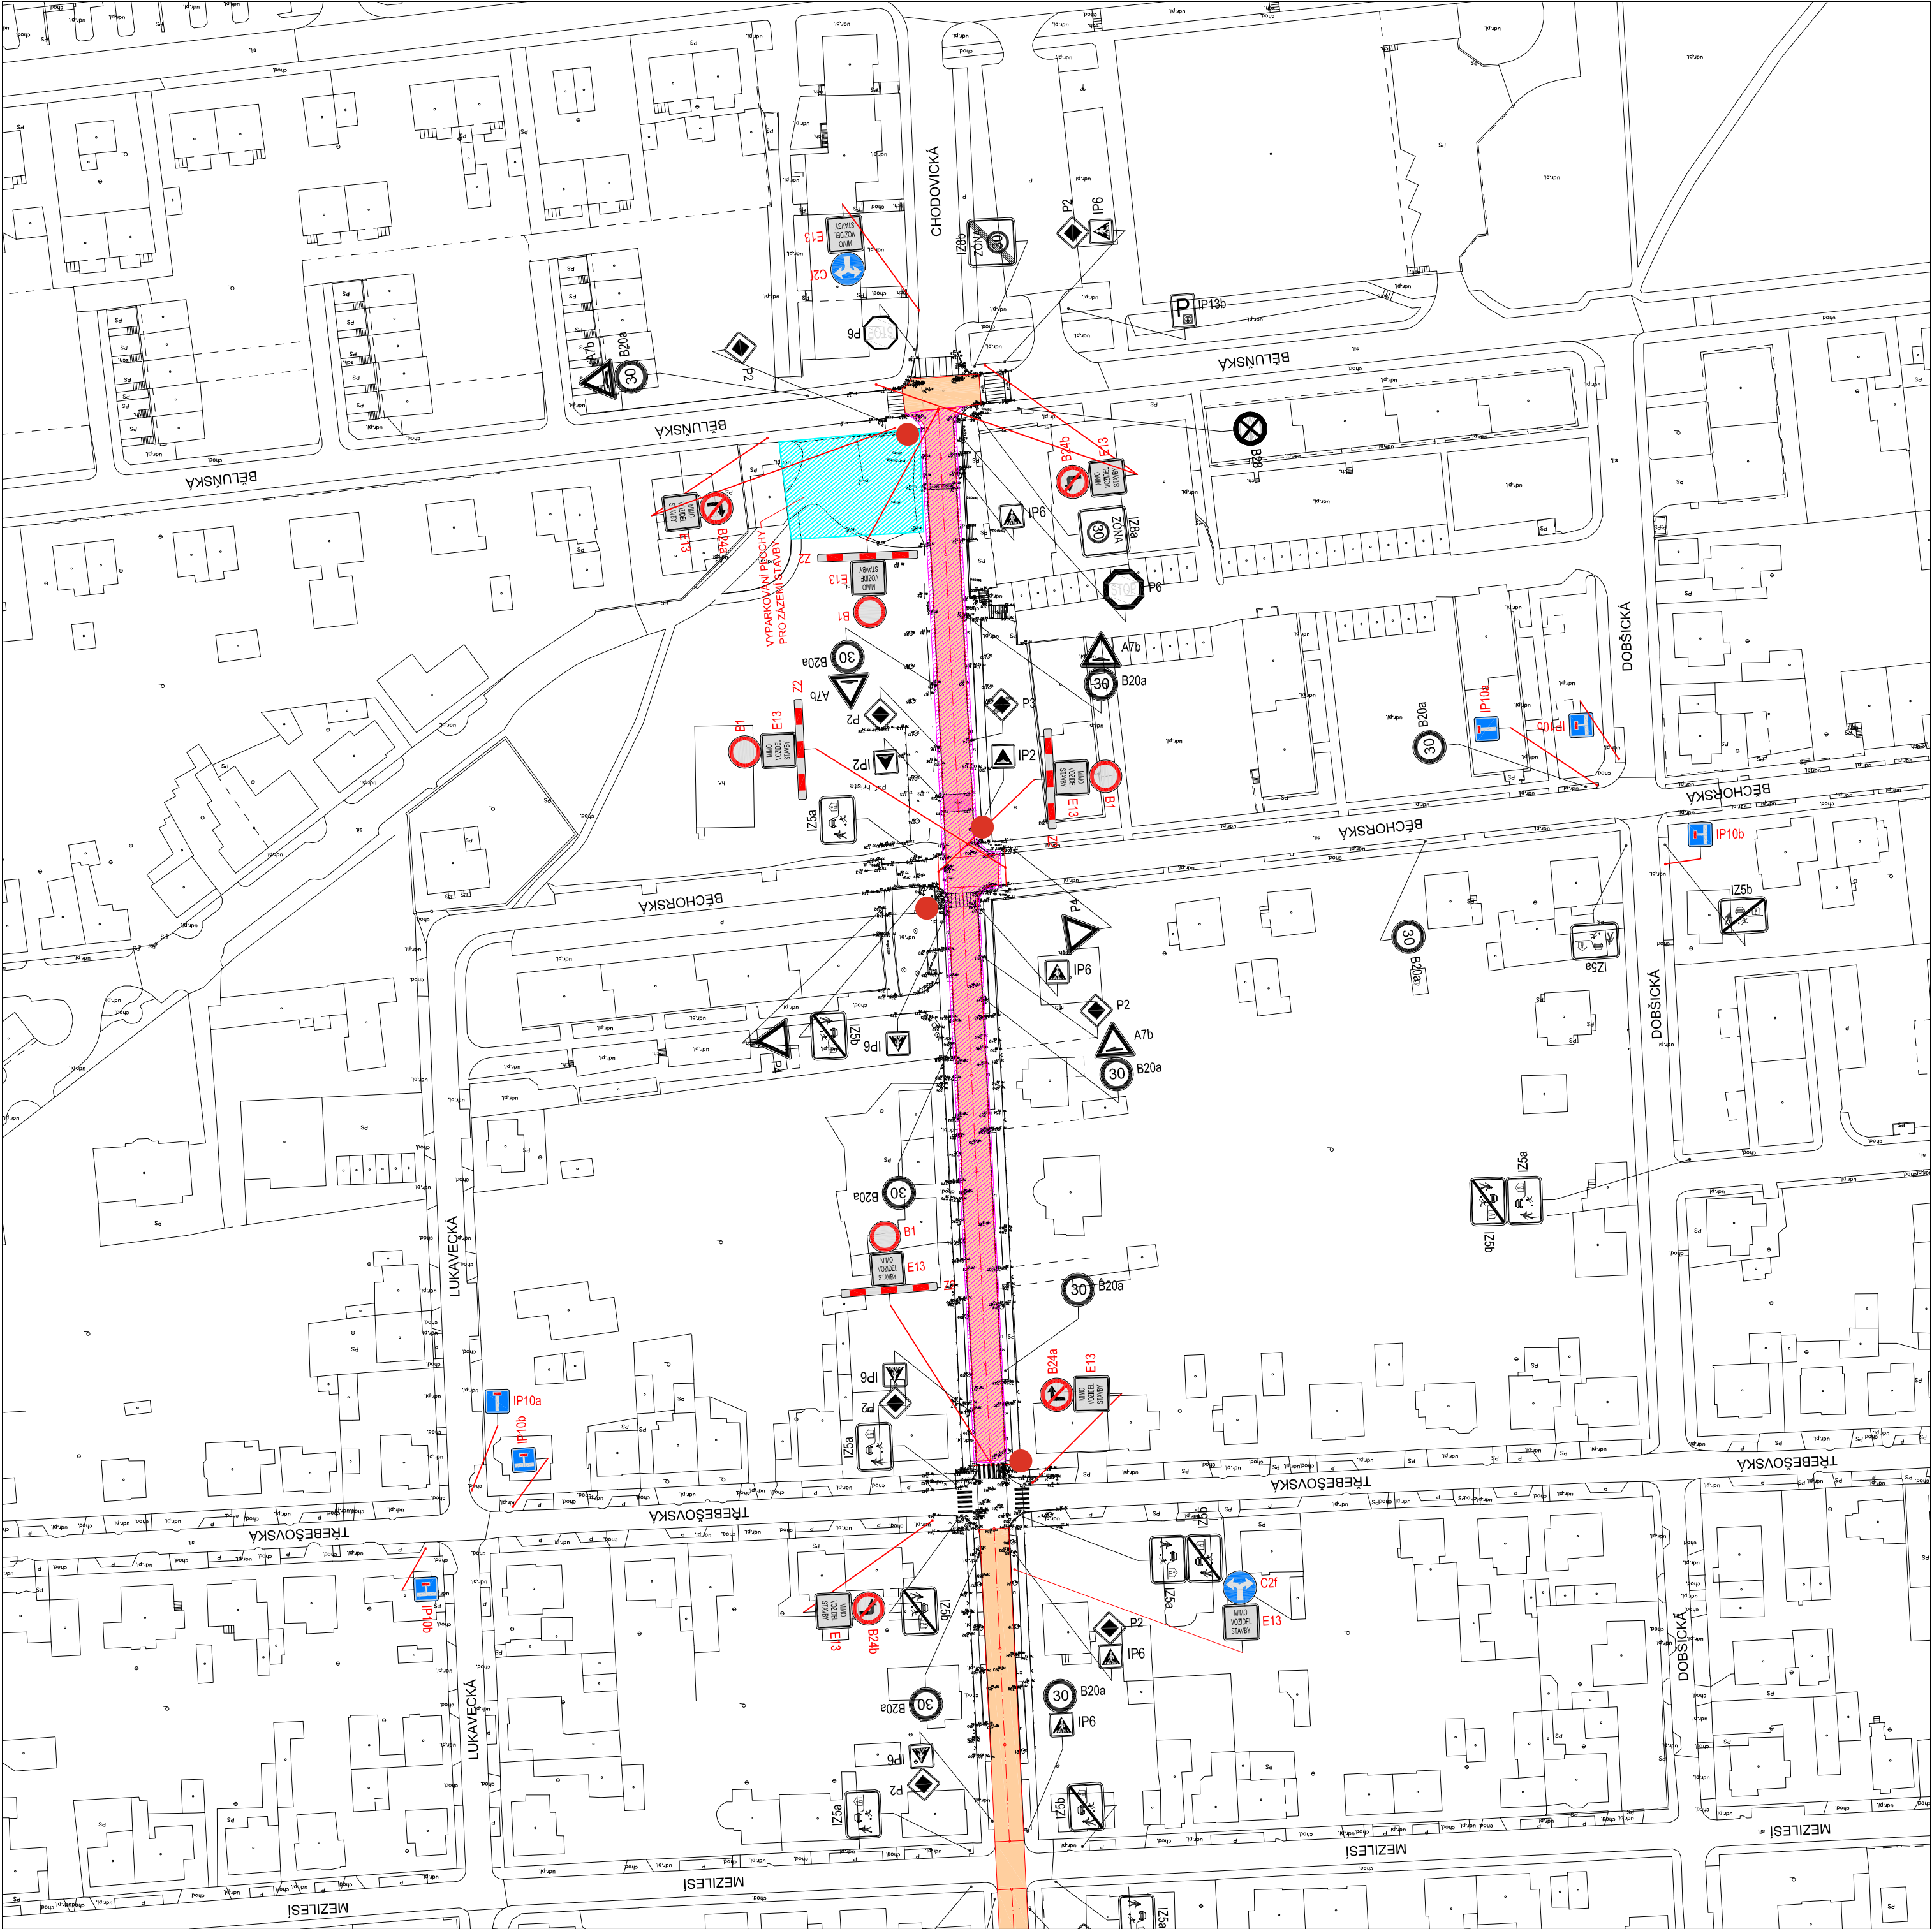

LEGENDA:

- ZABOR STAVBY
- ZABOR ZÁZEMÍ STAVBY
- NOVÝ STAV
- STAVAJÍCÍ STAV DLE ZAMĚŘENÍ
- KATASTRÁLNÍ MAPA
- SVISLÉ DOPRAVNÍ ZNAČENÍ – PROVIZORNÍ
- SVISLÉ DOPRAVNÍ ZNAČENÍ – STAVAJÍCÍ
- VODOROVNÉ DOPRAVNÍ ZNAČENÍ – STAVAJÍCÍ

B28 7 dní předem

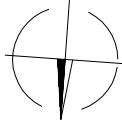

POZN.: PO CELOU DOBU STAVBY BUDE ZACHOVÁN PRŮJEZD PRO IZS
POZN.: ZABOR STAVBY BUDE OPOČEN OPOČENÍMI PRO BEZPEČNOST CHODCŮ

Výškový systém BpV
Souřadnicový systém JTSK

		KANCELÁŘ: Jankovcova 1055/13, Praha 7 TEL: +420 266 712 286 E-MAIL: jmeno.prijmeni@proconsult.design WEBSITE: www.proconsult.design			
INVESTOR		STUPEŇ DOKUMENTACE		DIO	
MÍSTO STAVBY		DATUM		06/2026	
ODPOVĚDNÝ PROJEKTANT		MĚŘÍTKO		1 : 1000	
VYPRACOVAL		POČET FORMÁTŮ		6 x A4	
KONTROLOVAL		ČÍSLO ZAKÁZKY			
NÁZEV AKCE		ČÍSLO KOPIE		ČÍSLO PŘÍLOHY	
MČ PRAHA 20 OPRAVA POVRCHU KOMUNIKACE CHODOVICKÁ ÚSEK OD ul. NÁHODSKÁ PO ul. BELUNSKÁ		SITUACE - ETAPA 		ČÁST DOKUMENTACE	
NÁZEV OBJEKTU		NÁZEV PŘÍLOHY			

OPRAVA POVRCHU KOMUNIKACE CHODOVICKÁ
ÚSEK OD UL. NÁCHODSKÁ PO UL. BĚLUNSKÁ