



Zákres do ortofotomapy 1:2000

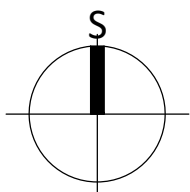

LEGENDA:	
	Komunikace povrch - asfaltový
	Autobusové zastávky povrch - kamenná dlažba
	Parkovací stání povrch - betonová nebo distanční betonová dlažba
	Vjezd povrch - betonová dlažba
	Pojížděné dopravní stíny, srpký povrch - kamenná dlažba
	Chodníková plocha povrch - betonová dlažba
	Chodníková plocha povrch - distanční zatravněovací betonová dlažba
	Vodorovné dopravní značení

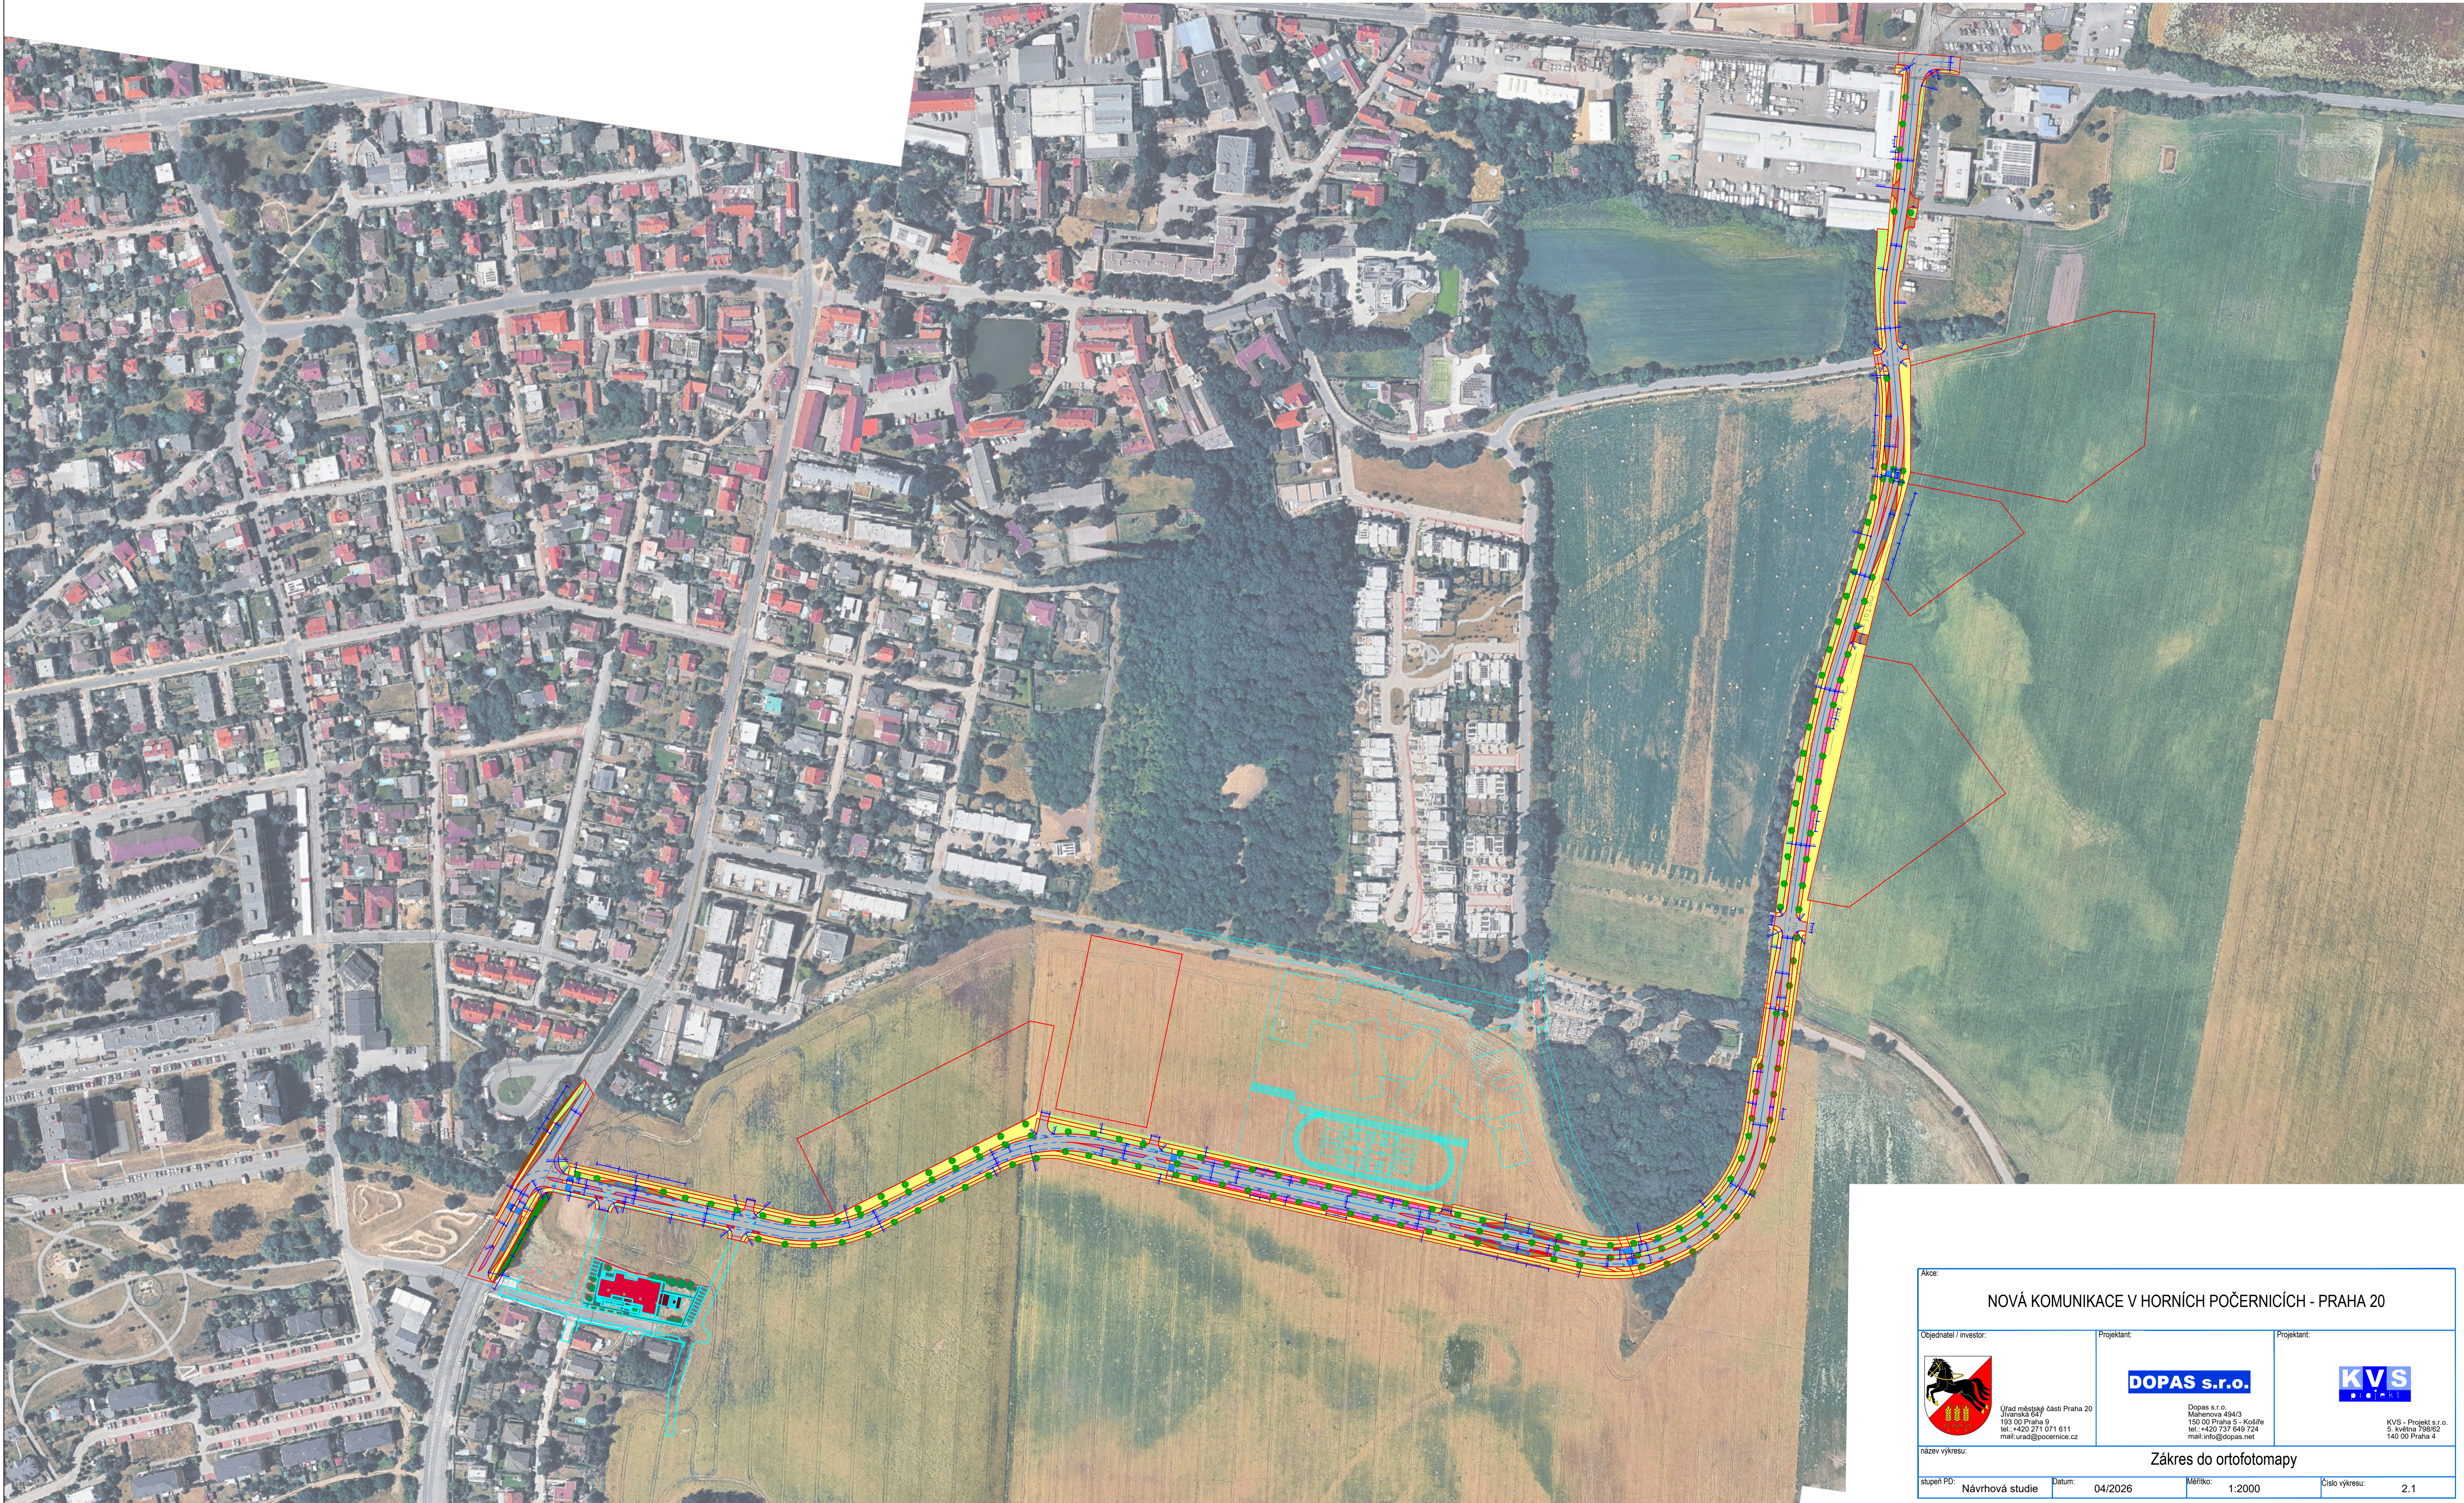

Alce: NOVÁ KOMUNIKACE V HORNÍCH POČERNICÍCH - PRAHA 20		
Objednatel / investor:  Úřad městské části Praha 20 Jivovského 41 150 00 Praha 5 - Kobletice tel: +420 271 071 611 mail: urad@pocernice.cz	Projektant: DOPAS s.r.o. Dopas s.r.o. Mánesova 494/3 150 00 Praha 5 - Kobletice tel: +420 271 648 724 mail: info@dopas.net	Projektant: KVS KVS - Projekt s.r.o. S. Křivá 758/2 140 00 Praha 4
název výkresu: Zákres do ortofotomapy		
stupen PD: Návrhová studie	Datum: 04/2026	Měřítko: 1:2000
Číslo výkresu: 2.1		