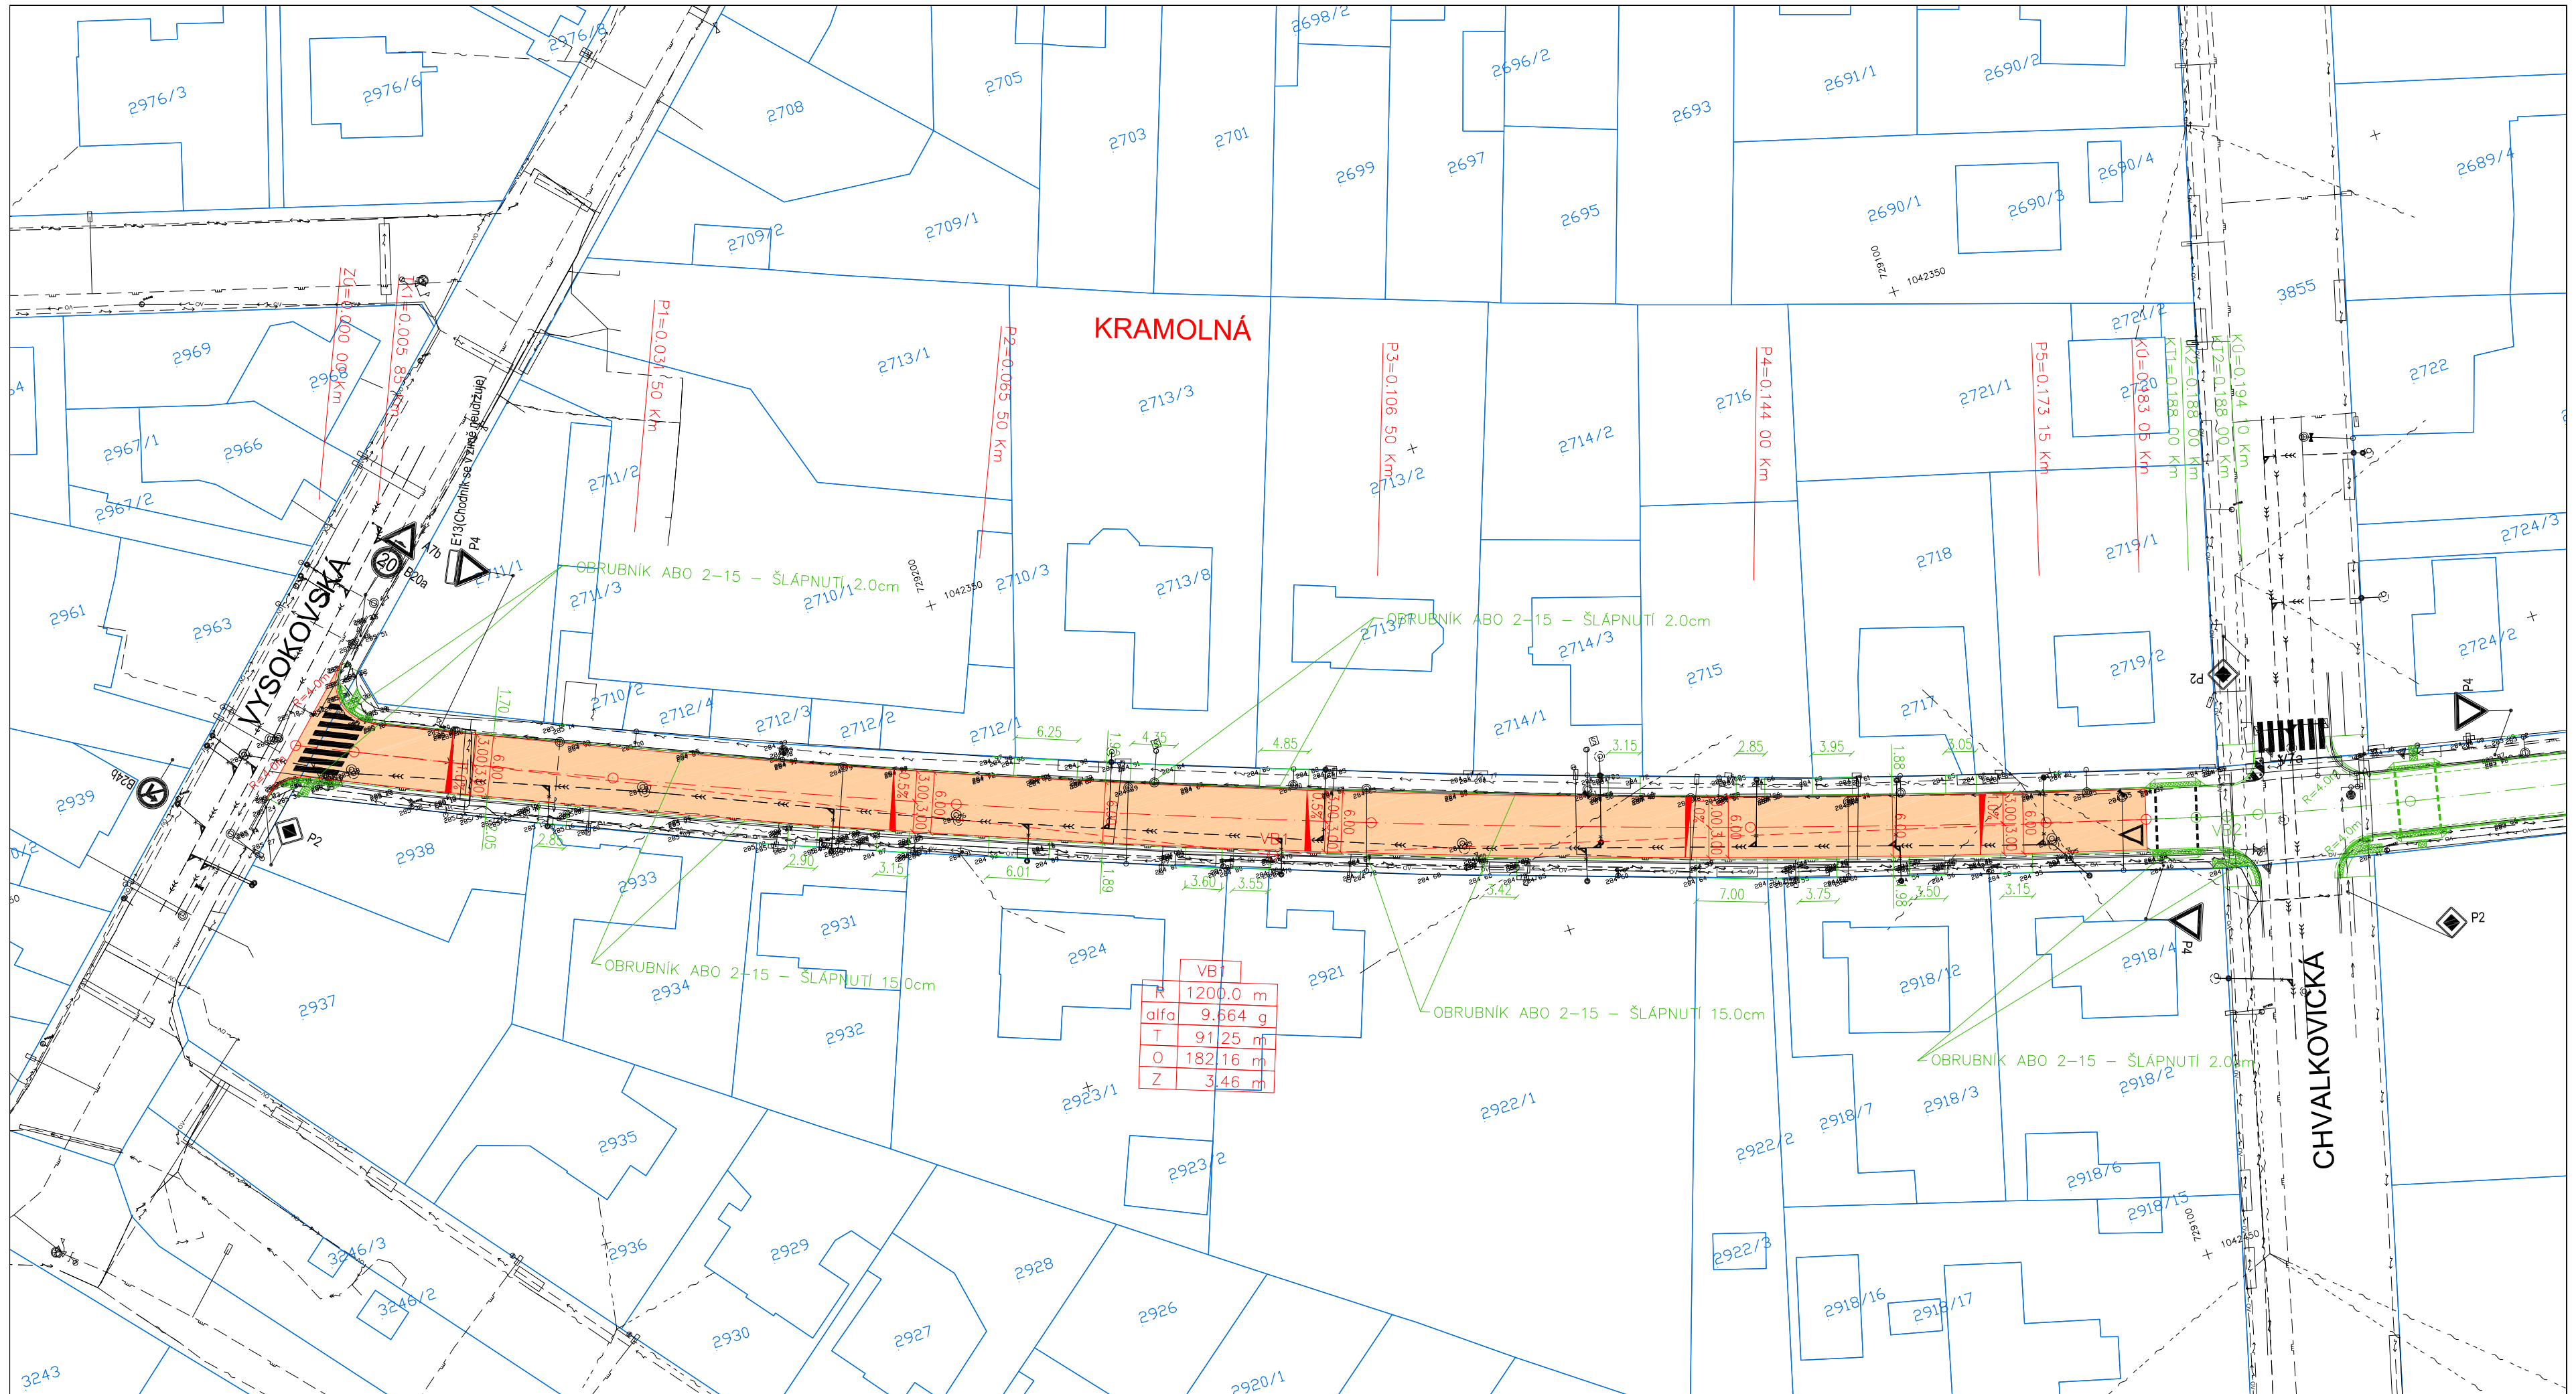

LEGENDA:

- OPRAVA POVRCHU VOZOVKY (1)
- NOVÝ STAV
- SOUVISEJÍCÍ STAVBY – KOORDINACE
- STÁVAJÍCÍ STAV DLE ZAMĚŘENÍ
- KATASTRÁLNÍ MAPA
- VODOROVNÉ DOPRAVNÍ ZNAČENÍ – STÁVAJÍCÍ OBNOVENÉ
- SVISLÉ DOPRAVNÍ ZNAČENÍ – STÁVAJÍCÍ

STÁVAJÍCÍ INŽENÝRSKÉ SÍTĚ :

- KABELOVÉ SDĚLOVACÍ VEDENÍ
- KABELOVÉ VEDENÍ SILNOPROUD 22kV
- KABELOVÉ VEDENÍ SILNOPROUD 1kV
- KABELOVÉ VEDENÍ VO
- KANALIZACE DEŠŤOVÁ
- KANALIZACE SPLAŠKOVÁ
- PLYNOVOD STL
- PLYNOVOD VTL
- VODOVOD
- TEPLOVOD
- STOŽÁR VO

POZN.: ZÁKRESY INŽENÝRSKÝCH SÍTÍ V DOKUMENTACI SLOUŽÍ POUZE PRO POTŘEBY PROJEKTOVÉ. SKUTEČNÝ PRŮBĚH JE NUTNO PŘED ZAHÁJENÍM STAVBY ZA PŘÍTOMNOSTI JEDNOTLIVÝCH SPRÁVCŮ NECHAT VYTÝČIT.

Výškový systém Bpv
Souřadnicový systém JTSK

INVESTOR	MČ PRAHA 20	DOKUMENTACE PRO VÝBĚR ZHOTOVITELE STAVBY	
MÍSTO STAVBY	MČ PRAHA 20		
ODPOVĚDNÝ PROJEKTANT			
VYPRACOVAL			
KONTROLOVAL			
NÁZEV AKCE	MČ PRAHA 20 OPRAVA POVRCHU KOMUNIKACE KRAMOLNÁ (ÚSEK VYSOKOVSKÁ - CHVALKOVICKÁ)	STUPEŇ DOKUMENTACE	DVZ
		DATUM	09/2026
		MĚŘÍTKO	1 : 500
		POČET FORMÁTŮ	4 x A4
		ČÍSLO ZAKÁZKY	
NÁZEV OBJEKTU		ČÍSLO KOPIE	ČÁST DOKUMENTACE / ČÍSLO PŘÍLOHY: 3.
NÁZEV PŘÍLOHY	SITUACE STAVBY		