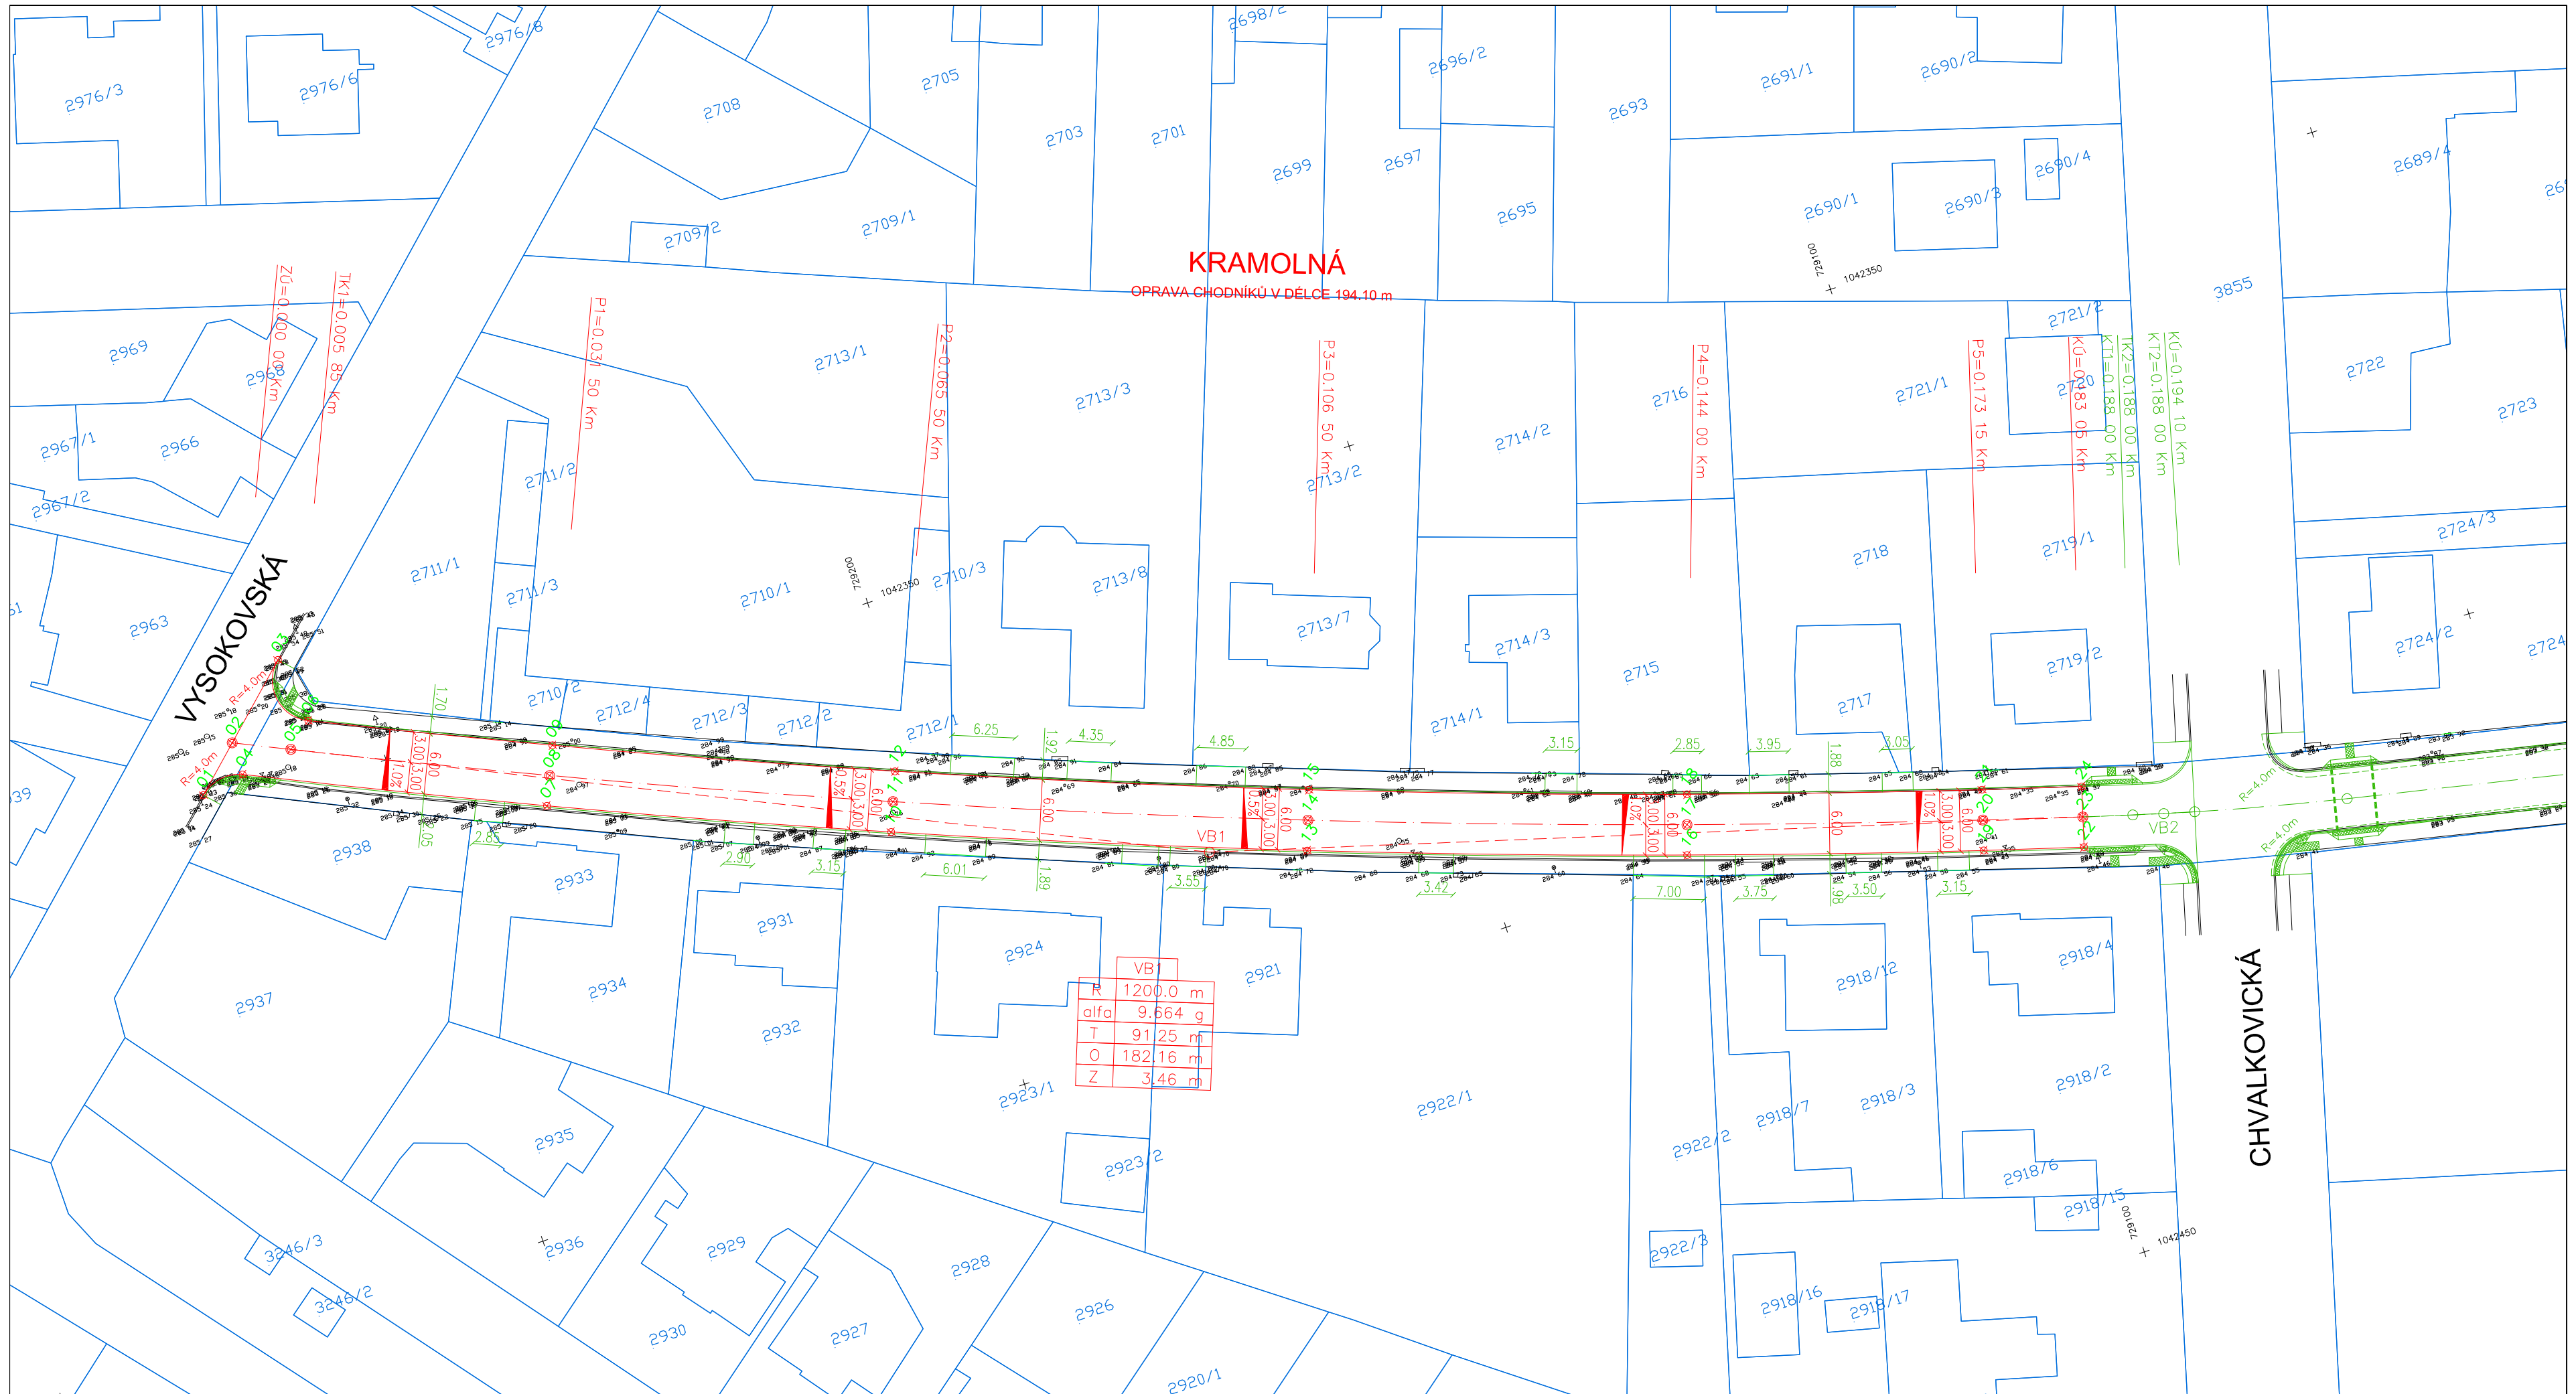

LEGENDA:

- NOVÝ STAV
- STÁVAJÍCÍ STAV DLE ZAMĚŘENÍ
- KATASTRÁLNÍ MAPA
- 32 VYTYČOVACÍ BOD

SEZNAM VYTYČOVACÍCH BODŮ		
POPIS	Poloha X	Poloha Y
01	-729268.23	-1042347.72
02	-729263.92	-1042343.69
03	-729257.09	-1042337.30
04	-729263.92	-1042346.98
05	-729258.62	-1042346.10
06	-729256.10	-1042343.95
07	-729236.31	-1042359.24
08	-729235.12	-1042356.48
09	-729233.94	-1042353.72
10	-729204.79	-1042372.23
11	-729203.69	-1042369.44
12	-729202.59	-1042366.65
13	-729166.31	-1042386.69
14	-729165.31	-1042383.87
15	-729164.30	-1042381.04
16	-729130.78	-1042398.75
17	-729129.86	-1042395.89
18	-729128.94	-1042393.04
19	-729102.79	-1042407.38
20	-729101.94	-1042404.50
21	-729101.09	-1042401.63
22	-729093.27	-1042410.15
23	-729092.46	-1042407.27
24	-729091.63	-1042404.38

ZÁKRESY INŽENÝRSKÝCH SÍTÍ V DOKUMENTACI SLOUŽÍ POUZE PRO POTŘEBY PROJEKTOVÉ. SKUTEČNÝ PRŮBĚH JE NUTNO PŘED ZAHÁJENÍM STAVBY ZA PŘÍTOMNOSTI JEDNOTLIVÝCH SPRÁVCŮ NECHAT VYTÝČIT.

Výškový systém Bpv
Souřadnicový systém JTSK

INVESTOR	MČ PRAHA 20		DOKUMENTACE PRO VÝBĚR ZHOTOVITELE STAVBY
MÍSTO STAVBY	MČ PRAHA 20		
ODPOVĚDNÝ PROJEKTANT			
VYPRACOVAL			
KONTROLOVAL			

NÁZEV AKCE: MČ PRAHA 20 – OPRAVA POVRCHU KOMUNIKACE KRAMOLNÁ (ÚSEK VYSOKOVSKÁ - CHVALKOVICKÁ)	STUPEŇ DOKUMENTACE	DVZ
	DATUM	09/2026
	MĚŘÍTKO	1 : 500
	POČET FORMÁTŮ	4 x A4
	ČÍSLO ZAKÁZKY	
NÁZEV OBJEKTU	ČÍSLO KOPIE / ČÁST DOKUMENTACE / ČÍSLO PŘÍLOHY	5.
NÁZEV PŘÍLOHY: VYTYČOVACÍ VÝKRES		