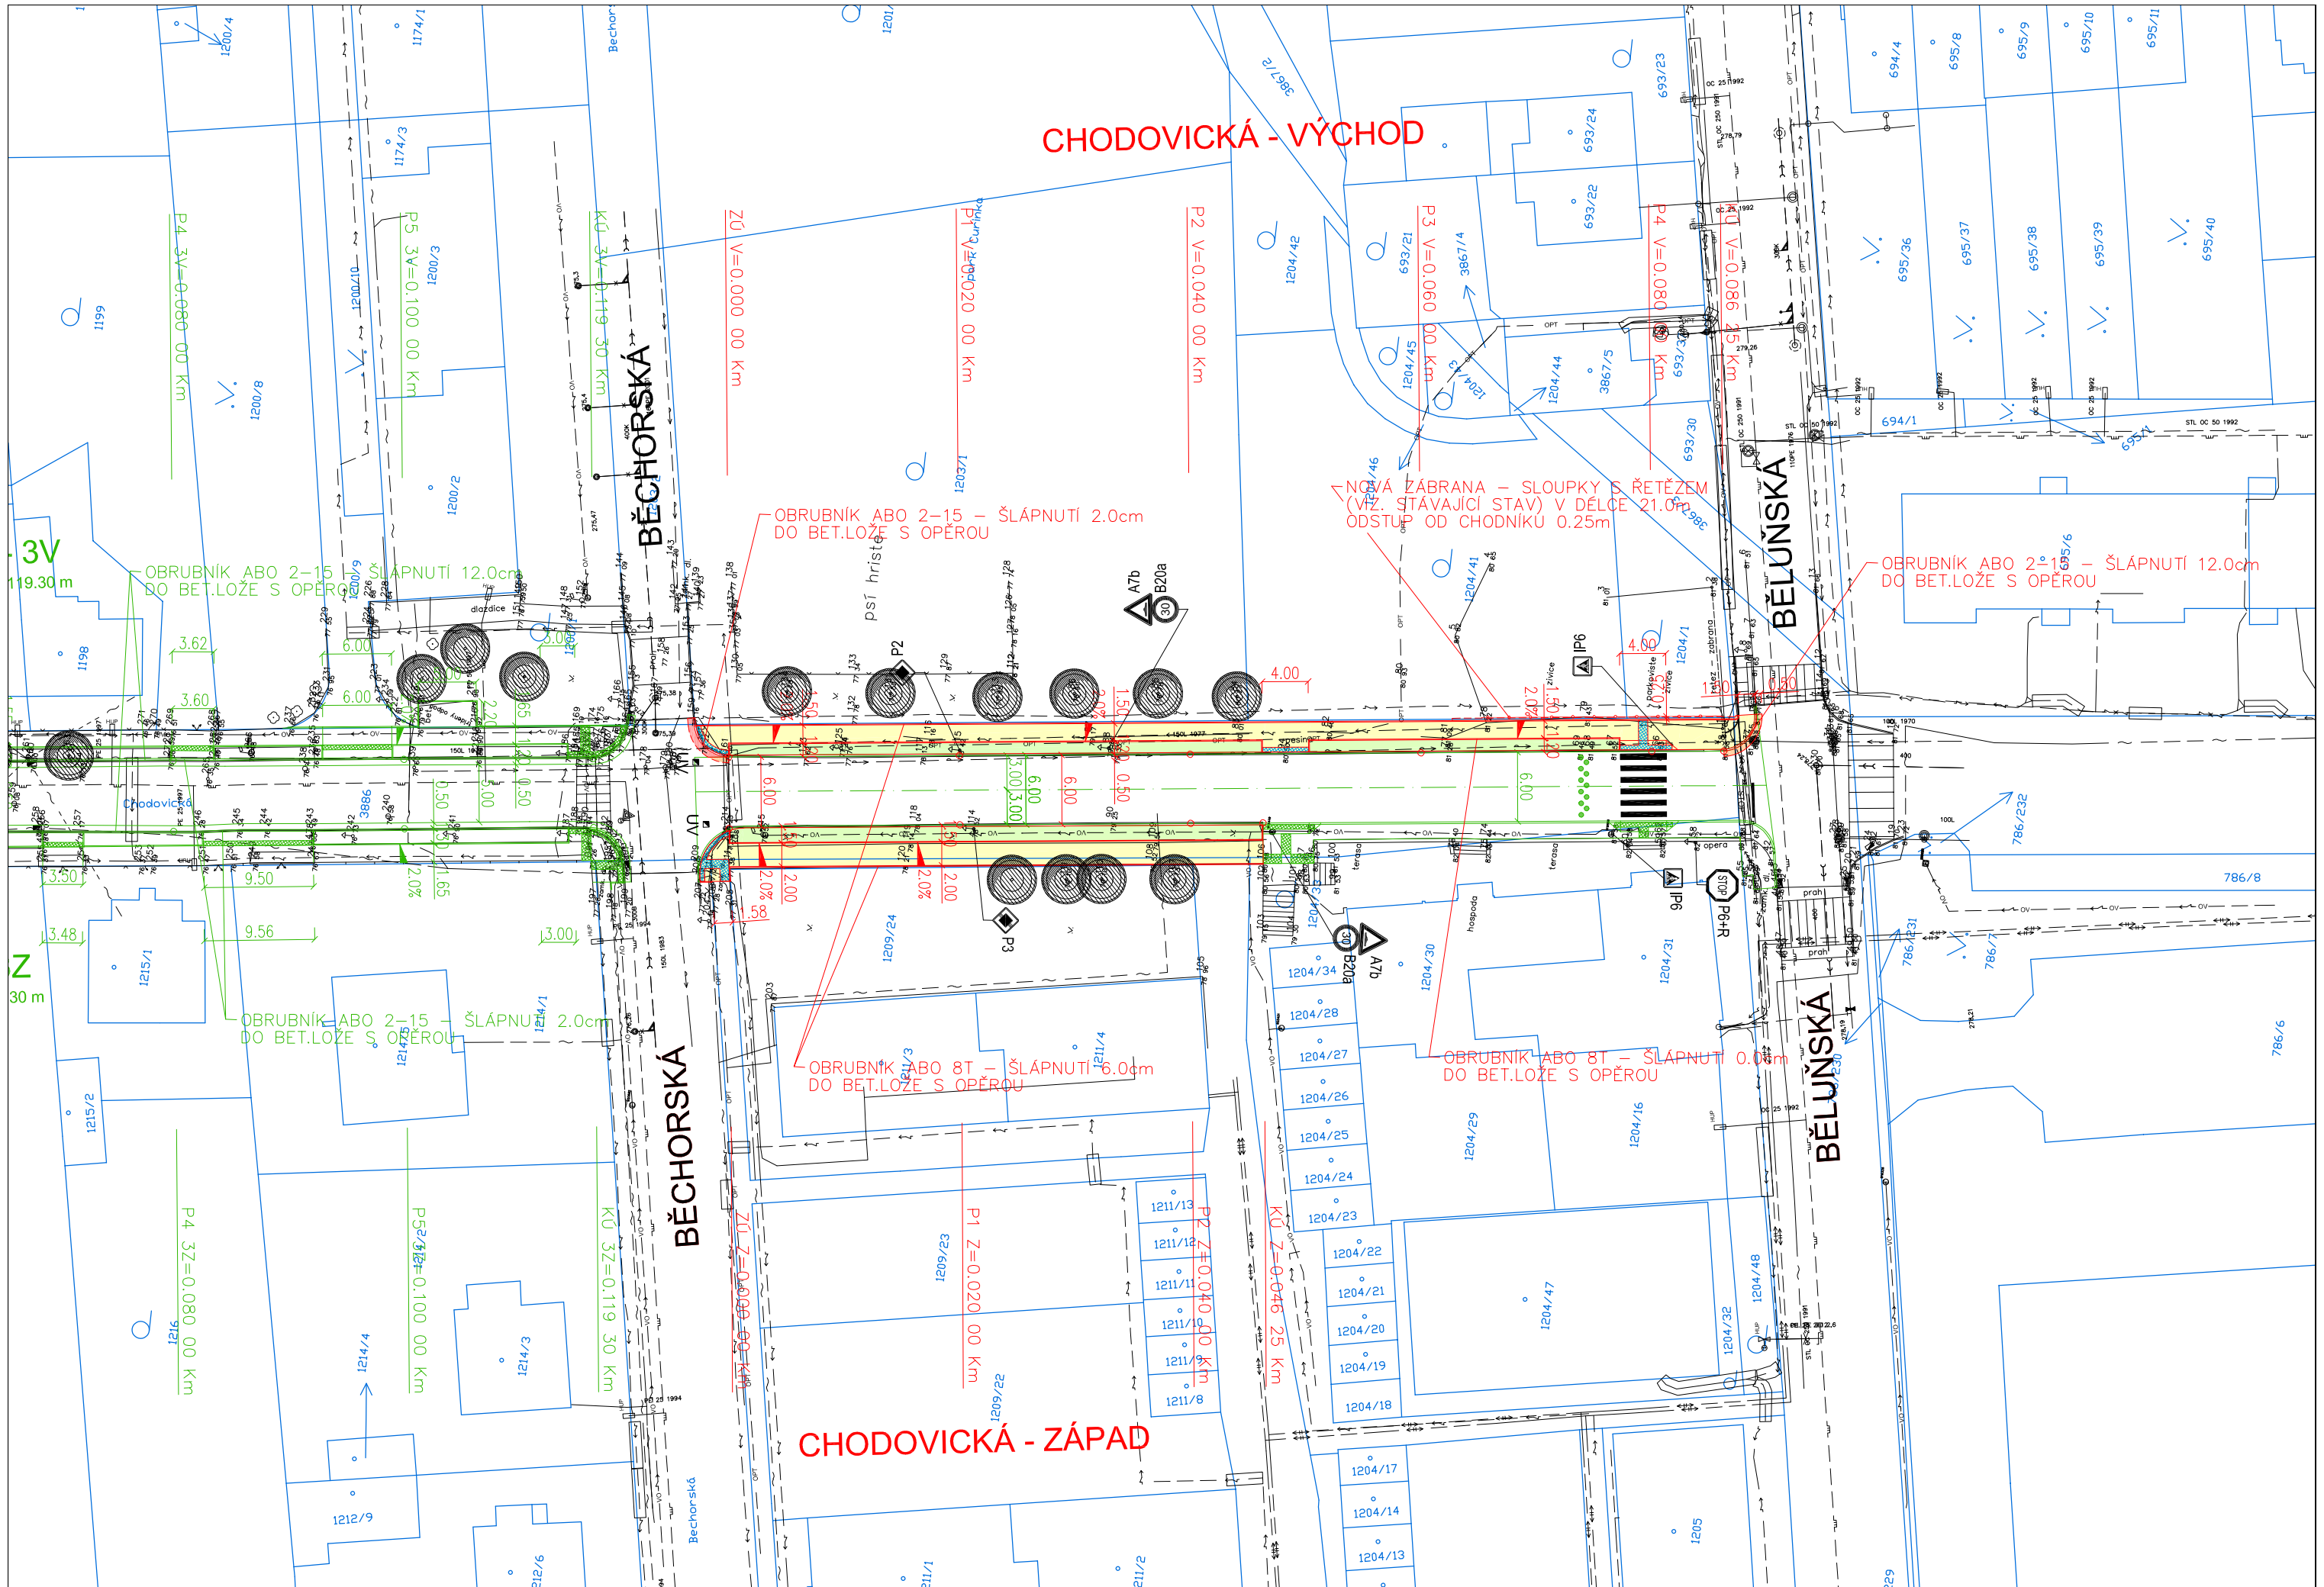


LEGENDA:

- SO 100 — KOMUNIKACE A ZPEVNĚNÉ PLOCHY
- PŘEDLÁŽDĚNÍ VOZOVKY
- OPRAVA KCE VOZOVKY – ASFALT (1)
- NOVÝ CHODNÍK – DLAŽBA (2)
- NOVÁ ZELEŇ
- NOVÝ STAV
- STÁVAJÍCÍ STAV DLE ZAMĚŘENÍ
- KATASTRÁLNÍ MAPA
- KOORDINOVANÁ STAVBA
- VODOROVNÉ DOPRAVNÍ ZNAČENÍ – STÁVAJÍCÍ
- ÚPRAVY PRO OSP – DLAŽBA
- P2 — SVISLÉ DOPRAVNÍ ZNAČENÍ – STÁVAJÍCÍ

STÁVAJÍCÍ INŽENÝRSKÉ SÍTĚ :

- KABELOVÉ SDĚLOVACÍ VEDENÍ
- KABELOVÉ VEDENÍ SILNOPROUD 22kV
- KABELOVÉ VEDENÍ SILNOPROUD 1kV
- KABELOVÉ VEDENÍ VO
- KANALIZACE DEŠŤOVÁ
- KANALIZACE SPLAŠKOVÁ
- PLYNOVOD STL
- PLYNOVOD VTL
- VODOVOD
- TEPLOVOD
- STOŽÁR VO

POZN.: ZÁKRESY INŽENÝRSKÝCH SÍTÍ V DOKUMENTACI SLOUŽÍ POUZE PRO POTŘEBY PROJEKTOVÉ. SKUTEČNÝ PRŮBĚH JE NUTNO PŘED ZAHÁJENÍM STAVBY ZA PŘÍTOMNOSTI JEDNOTLIVÝCH SPRÁVCŮ NECHAT VYTÝČIT.

Výškový systém Bpv
Souřadnicový systém JTSK

INVESTOR	MČ PRAHA 20		DOKUMENTACE PRO VÝBĚR ZHOTOVITELE STAVBY
MÍSTO STAVBY	MČ PRAHA 20		
ODPOVĚDNÝ PROJEKTANT			
VYPRACOVAL			
KONTROLOVAL			

NÁZEV AKCE	STUPEŇ DOKUMENTACE	DVZ	
MČ PRAHA 20 CHODNÍKY CHODOVICKÁ ÚSEK OD ul. BĚCHORSKÁ PO ul. BĚLUŇSKÁ	DATUM	09/2026	
	MĚŘÍTKO	1 : 500	
	POČET FORMÁTŮ	4 x A4	
	ČÍSLO ZAKÁZKY		
NÁZEV OBJEKTU	ČÍSLO KOPIE	ČÁST DOKUMENTACE	ČÍSLO PŘÍLOHY
NÁZEV PŘÍLOHY KOORDINAČNÍ SITUAČNÍ VÝKRES		C.	3.