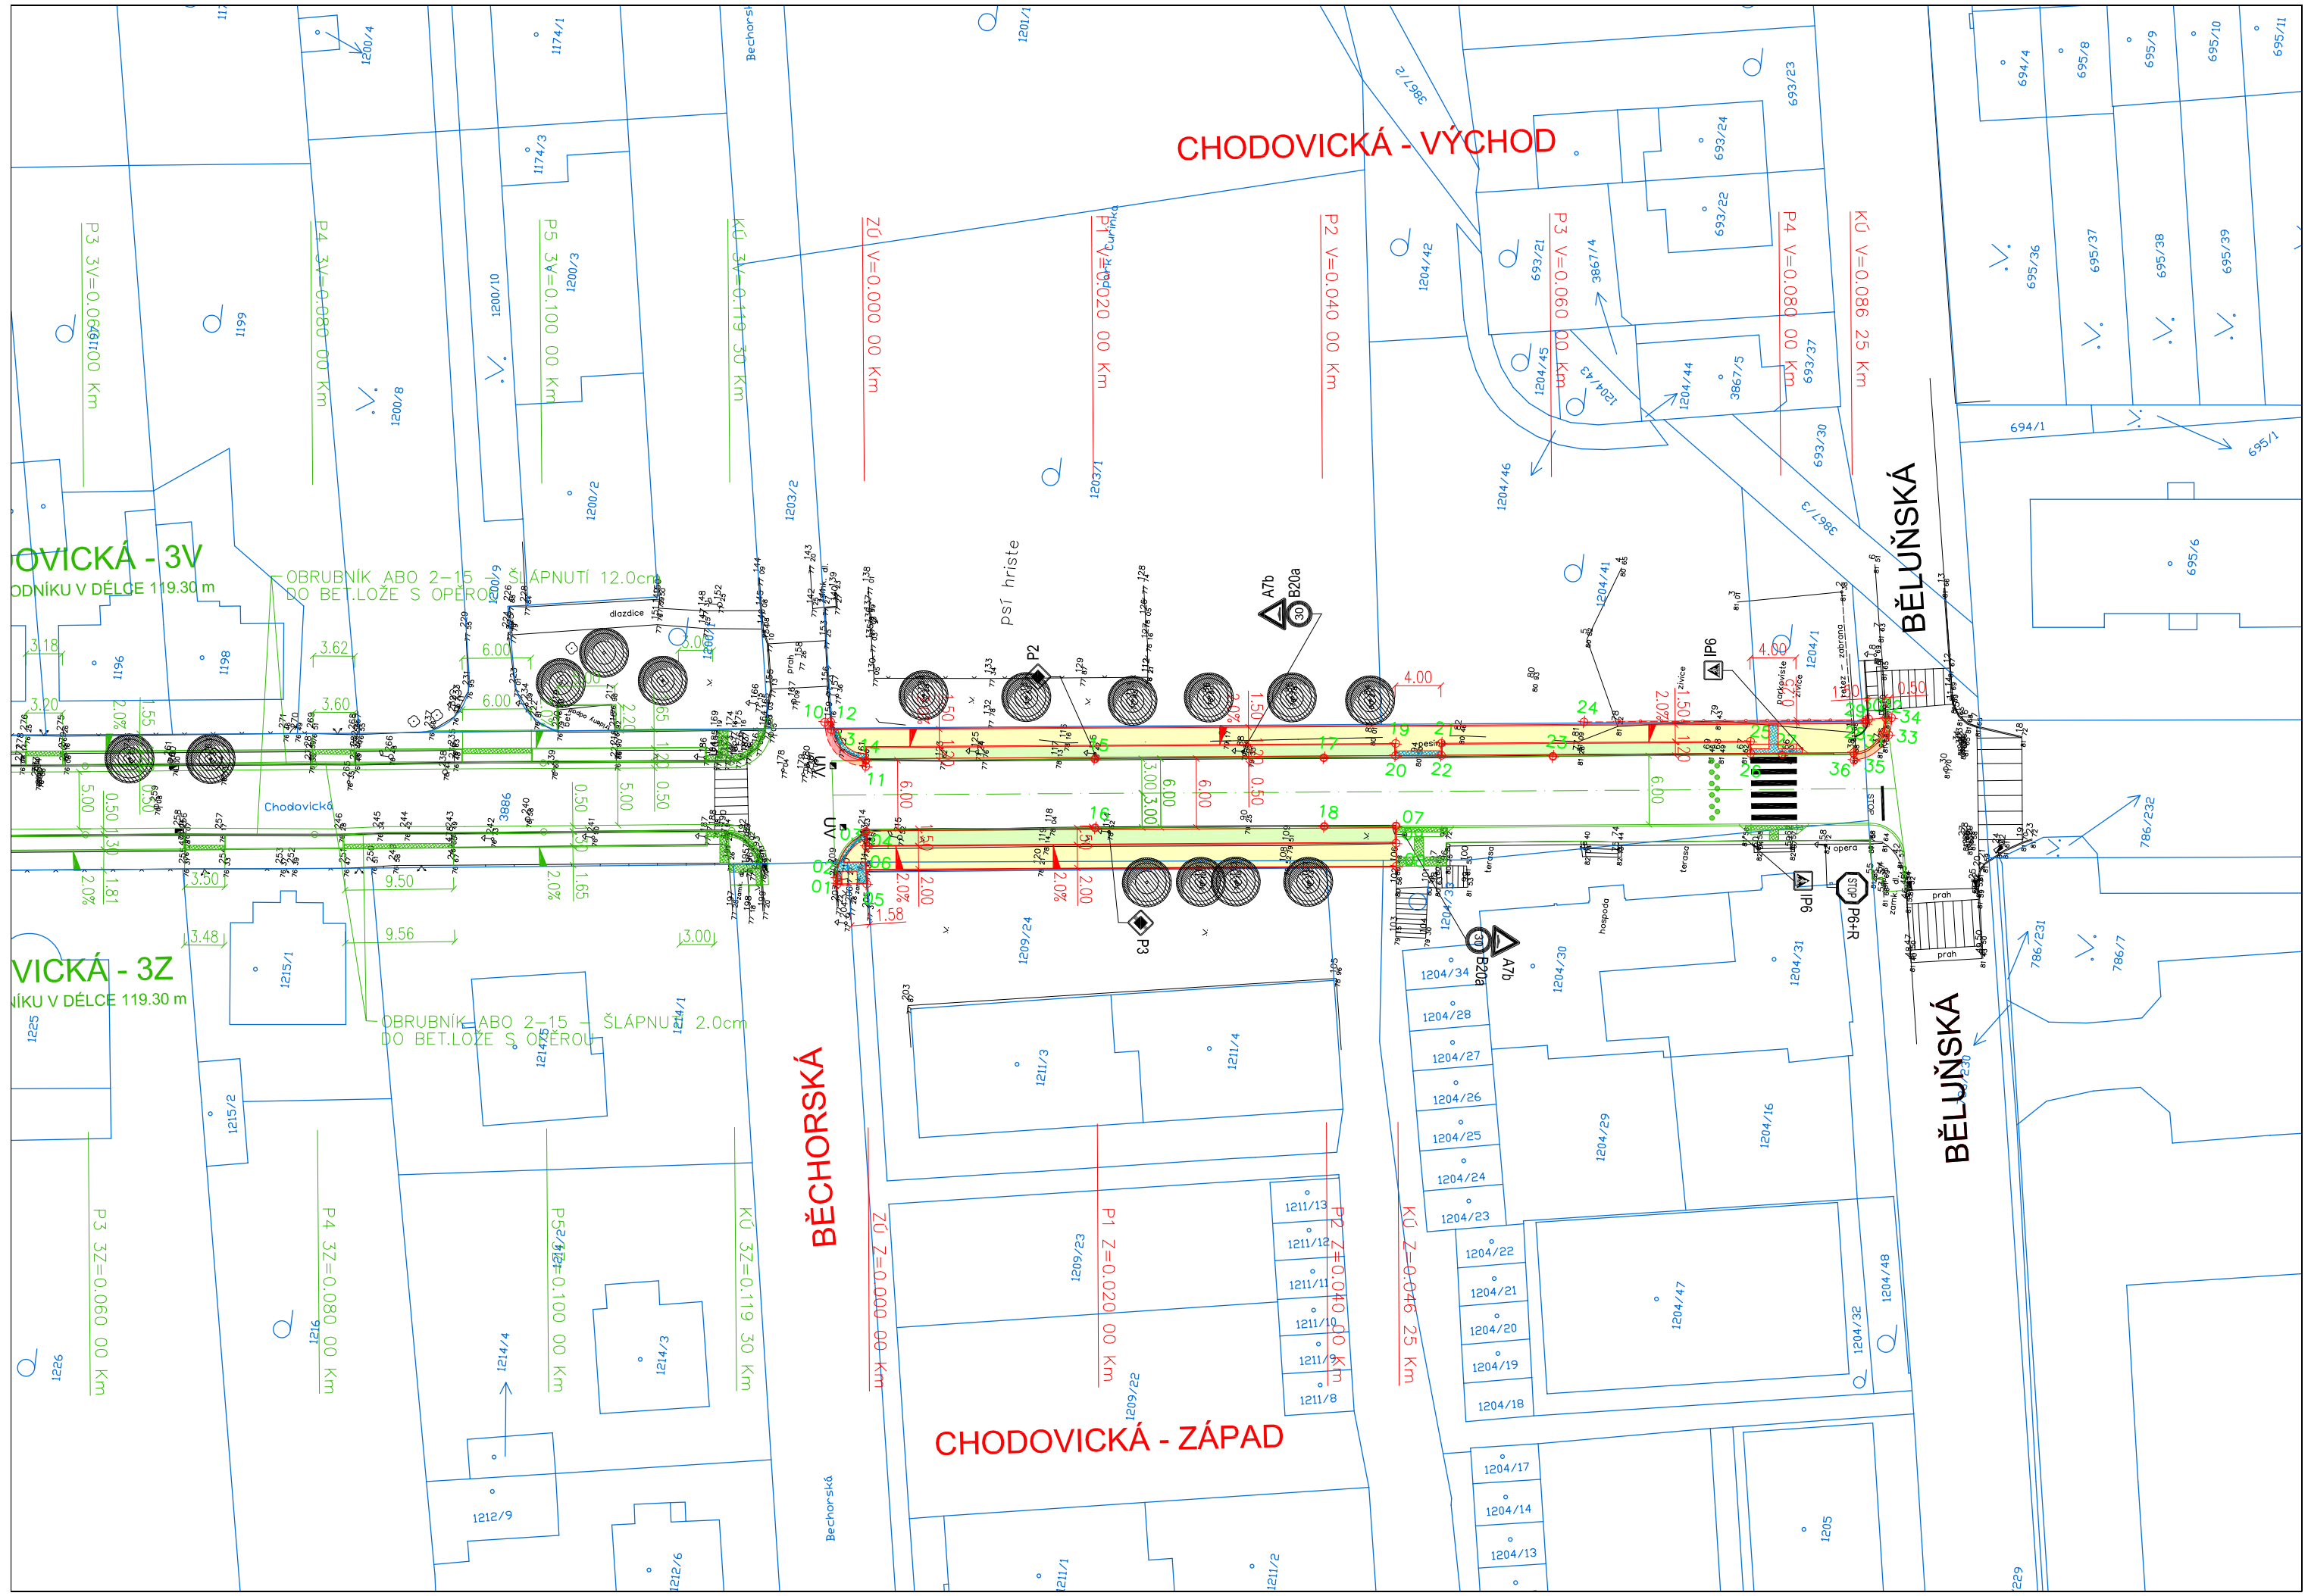



| SEZNAM VYTYČOVACÍCH BODŮ | | |
|---|---|---|
| POPIS | Poloha X | Poloha Y |
| 01 | -728493,10 | -1042039,25 |
| 02 | -728492,59 | -1042039,15 |
| 03 | -728488,26 | -1042041,20 |
| 04 | -728489,54 | -1042041,36 |
| 05 | -728492,78 | -1042041,79 |
| 06 | -728491,53 | -1042041,58 |
| 07 | -728482,41 | -1042087,09 |
| 08 | -728485,88 | -1042087,52 |
| 09 | -728483,90 | -1042087,27 |
| 10 | -728479,19 | -1042036,52 |
| 11 | -728482,59 | -1042040,51 |
| 12 | -728479,09 | -1042037,01 |
| 13 | -728479,78 | -1042037,15 |
| 14 | -728482,10 | -1042040,45 |
| 15 | -728479,66 | -1042060,30 |
| 16 | -728485,61 | -1042061,03 |
| 17 | -728477,21 | -1042080,15 |
| 18 | -728483,17 | -1042080,88 |
| 19 | -728475,26 | -1042086,21 |
| 20 | -728476,30 | -1042086,34 |
| 21 | -728474,77 | -1042090,18 |
| 22 | -728475,81 | -1042090,31 |
| 23 | -728474,77 | -1042099,99 |
| 24 | -728471,48 | -1042102,33 |
| 25 | -728471,48 | -1042116,97 |
| 26 | -728472,52 | -1042117,10 |
| 27 | -728472,33 | -1042119,85 |
| 28 | -728468,76 | -1042126,79 |
| 29 | -728468,48 | -1042126,72 |
| 30 | -728468,35 | -1042126,98 |
| 31 | -728469,38 | -1042128,41 |
| 32 | -728468,08 | -1042128,46 |
| 33 | -728469,50 | -1042128,89 |
| 34 | -728468,00 | -1042128,95 |
| 35 | -728471,42 | -1042126,02 |
| 36 | -728472,06 | -1042126,14 |

# LEGENDA:

- SO 100 — KOMUNIKACE A ZPEVNĚNÉ PLOCHY
- PŘEDLÁŽDĚNÍ VOZOVKY
- OPRAVA KCE VOZOVKY – ASFALT (1)
- NOVÝ CHODNÍK – DLAŽBA (2)
- NOVÁ ZELEŇ
- NOVÝ STAV
- STÁVAJÍCÍ STAV DLE ZAMĚŘENÍ
- KATASTRÁLNÍ MAPA
- KOORDINOVANÁ STAVBA
- VODOROVNÉ DOPRAVNÍ ZNAČENÍ – STÁVAJÍCÍ
- ÚPRAVY PRO OSP – DLAŽBA
- P2 — SVISLÉ DOPRAVNÍ ZNAČENÍ – STÁVAJÍCÍ
- 32 — VYTYČOVACÍ BOD

STÁVAJÍCÍ INŽENÝRSKÉ SÍTĚ :

- KABELOVÉ SDĚLOVACÍ VEDENÍ
- KABELOVÉ VEDENÍ SILNOPROUD 22kV
- KABELOVÉ VEDENÍ SILNOPROUD 1kV
- KABELOVÉ VEDENÍ VO
- KANALIZACE DEŠŤOVÁ
- KANALIZACE SPLAŠKOVÁ
- PLYNOVOD STL
- PLYNOVOD VTL
- VODOVOD
- TEPLOVOD
- STOŽÁR VO

POZN.: ZÁKRESY INŽENÝRSKÝCH SÍTÍ V DOKUMENTACI SLOUŽÍ POUZE PRO POTŘEBY PROJEKTOVÉ. SKUTEČNÝ PRŮBĚH JE NUTNO PŘED ZAHÁJENÍM STAVBY ZA PŘÍTOMNOSTI JEDNOTLIVÝCH SPRÁVCŮ NECHAT VYTÝČIT.

Výškový systém Bpv
Souřadnicový systém JTSK

| | | | |
|---|---|---|---|
| INVESTOR | MČ PRAHA 20 | | DOKUMENTACE PRO VÝBĚR ZHOTOVITELE STAVBY |
| MÍSTO STAVBY | MČ PRAHA 20 | | |
| ODPOVĚDNÝ PROJEKTANT | | | |
| VYPRACOVAL | | | |
| KONTROLOVAL | | | |

| | | |
|---|---|---|
| NÁZEV AKCE: MČ PRAHA 20 — CHODNÍKY CHODOVICKÁ ÚSEK OD ul. BĚCHORSKÁ PO ul. BĚLUŇSKÁ | STUPEŇ DOKUMENTACE | DVZ |
| | DATUM | 09/2026 |
| | MĚŘÍTKO | 1 : 500 |
| | POČET FORMÁTŮ | 4 x A4 |
| | ČÍSLO ZAKÁZKY | |
| NÁZEV OBJEKTU: SO 100 - KOMUNIKACE A ZPEVNĚNÉ PLOCHY | ČÍSLO KOPIE | ČÁST DOKUMENTACE: D.1. / ČÍSLO PŘÍLOHY: 2. |
| NÁZEV PŘÍLOHY: VYTYČOVACÍ VÝKRES | | |