


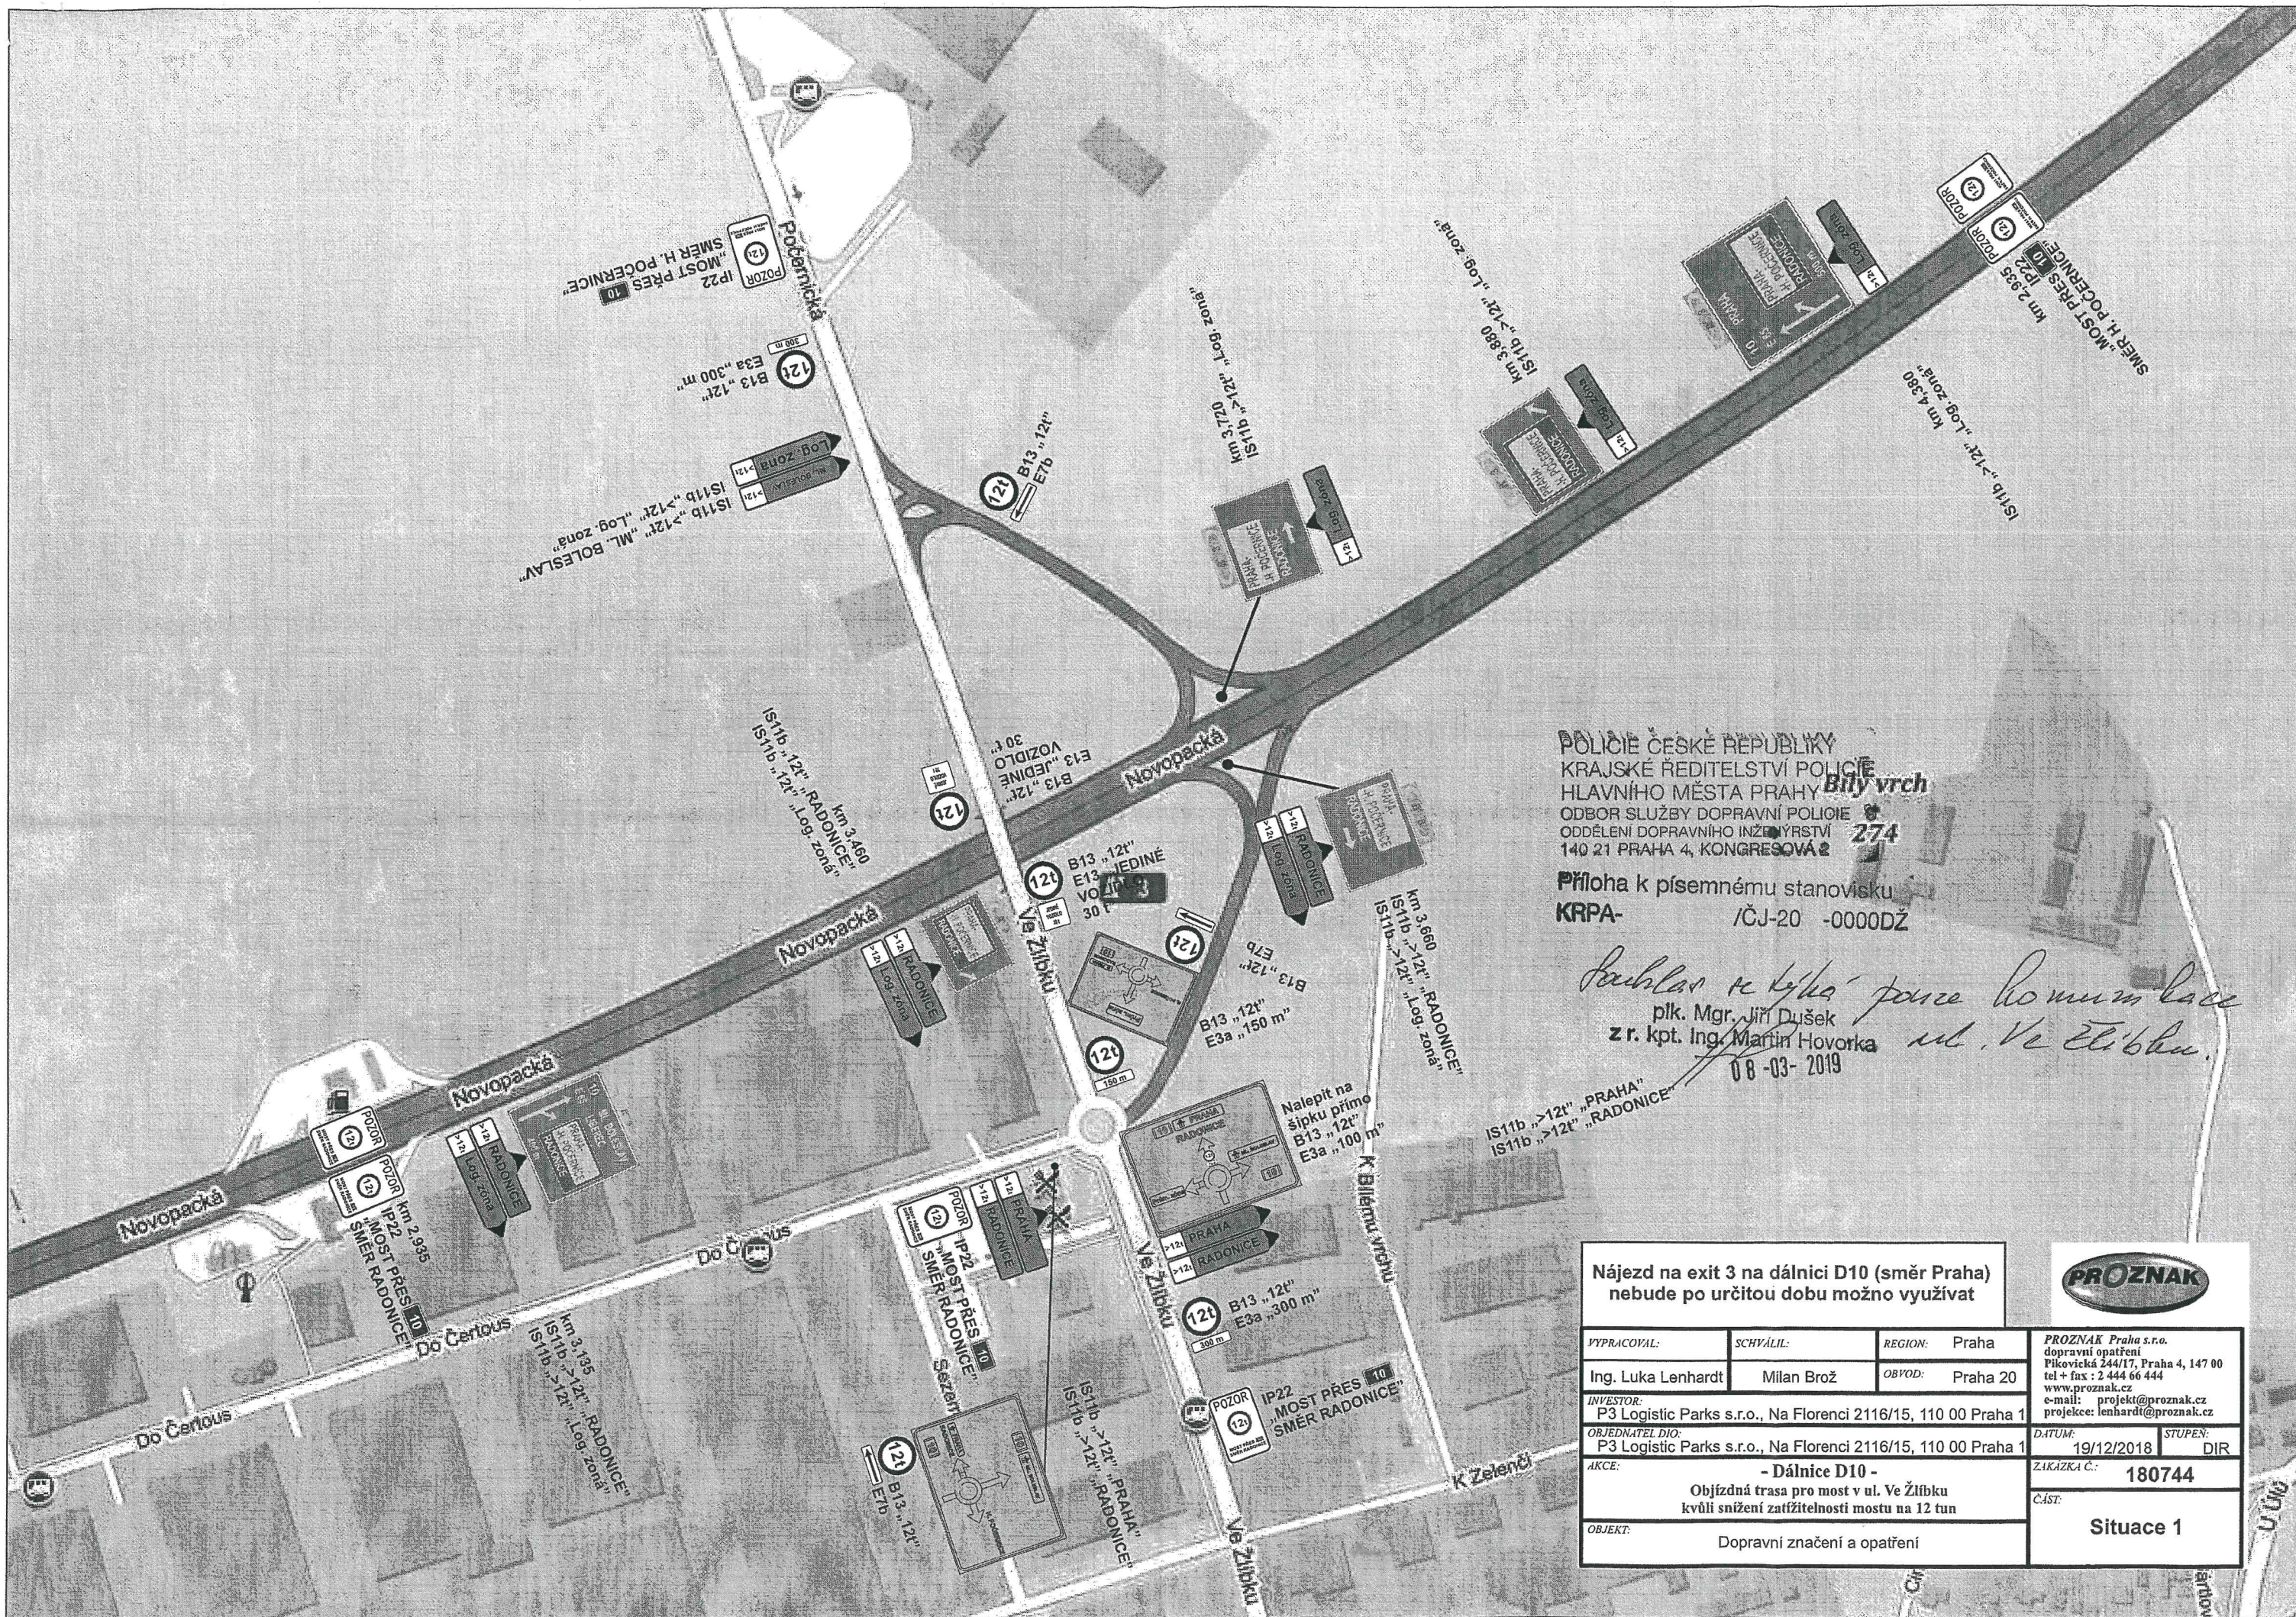

POLICIE ČESKÉ REPUBLIKY
KRAJSKÉ ŘEDITELSTVÍ POLICIE
HLAVNÍHO MĚSTA PRAHY
ODBOR SLUŽBY DOPRAVNÍ POLICIE
ODDĚLENÍ DOPRAVNÍHO INŽENÝRSTVÍ
140 21 PRAHA 4, KONGRESOVÁ 2
274

Příloha k písemnému stanovisku
KRPA- /ČJ-20 -0000DŽ

Ing. Martin Hovorka
plk. Mgr. Jiří Dušek
z r. kpt. Ing. Martin Hovorka
08-03-2019

Nájezd na exit 3 na dálnici D10 (směr Praha)
nebude po určitou dobu možno využívat



VYPRACOVAL:	SCHVÁLIL:	REGION:	Praha	PROZNAK Praha s.r.o. dopravní opatření Překovická 244/17, Praha 4, 147 00 tel + fax : 2 444 66 444 www.proznak.cz e-mail: projekt@proznak.cz projekce: lenhardt@proznak.cz
Ing. Luka Lenhardt	Milan Brož	OBVOD:	Praha 20	
INVESTOR: P3 Logistic Parks s.r.o., Na Florenci 2116/15, 110 00 Praha 1				
OBJEDNATEL DÍLO: P3 Logistic Parks s.r.o., Na Florenci 2116/15, 110 00 Praha 1				
AKCE:	- Dálnice D10 - Objízdna trasa pro most v ul. Ve Žlábku kvůli snížení zatížitelnosti mostu na 12 tun			DATUM: 19/12/2018
OBJEKT:	Dopravní značení a opatření			STUPEŇ: DIR
				ZÁKAZKA Č.: 180744
			Č.ÍST:	Situace 1