













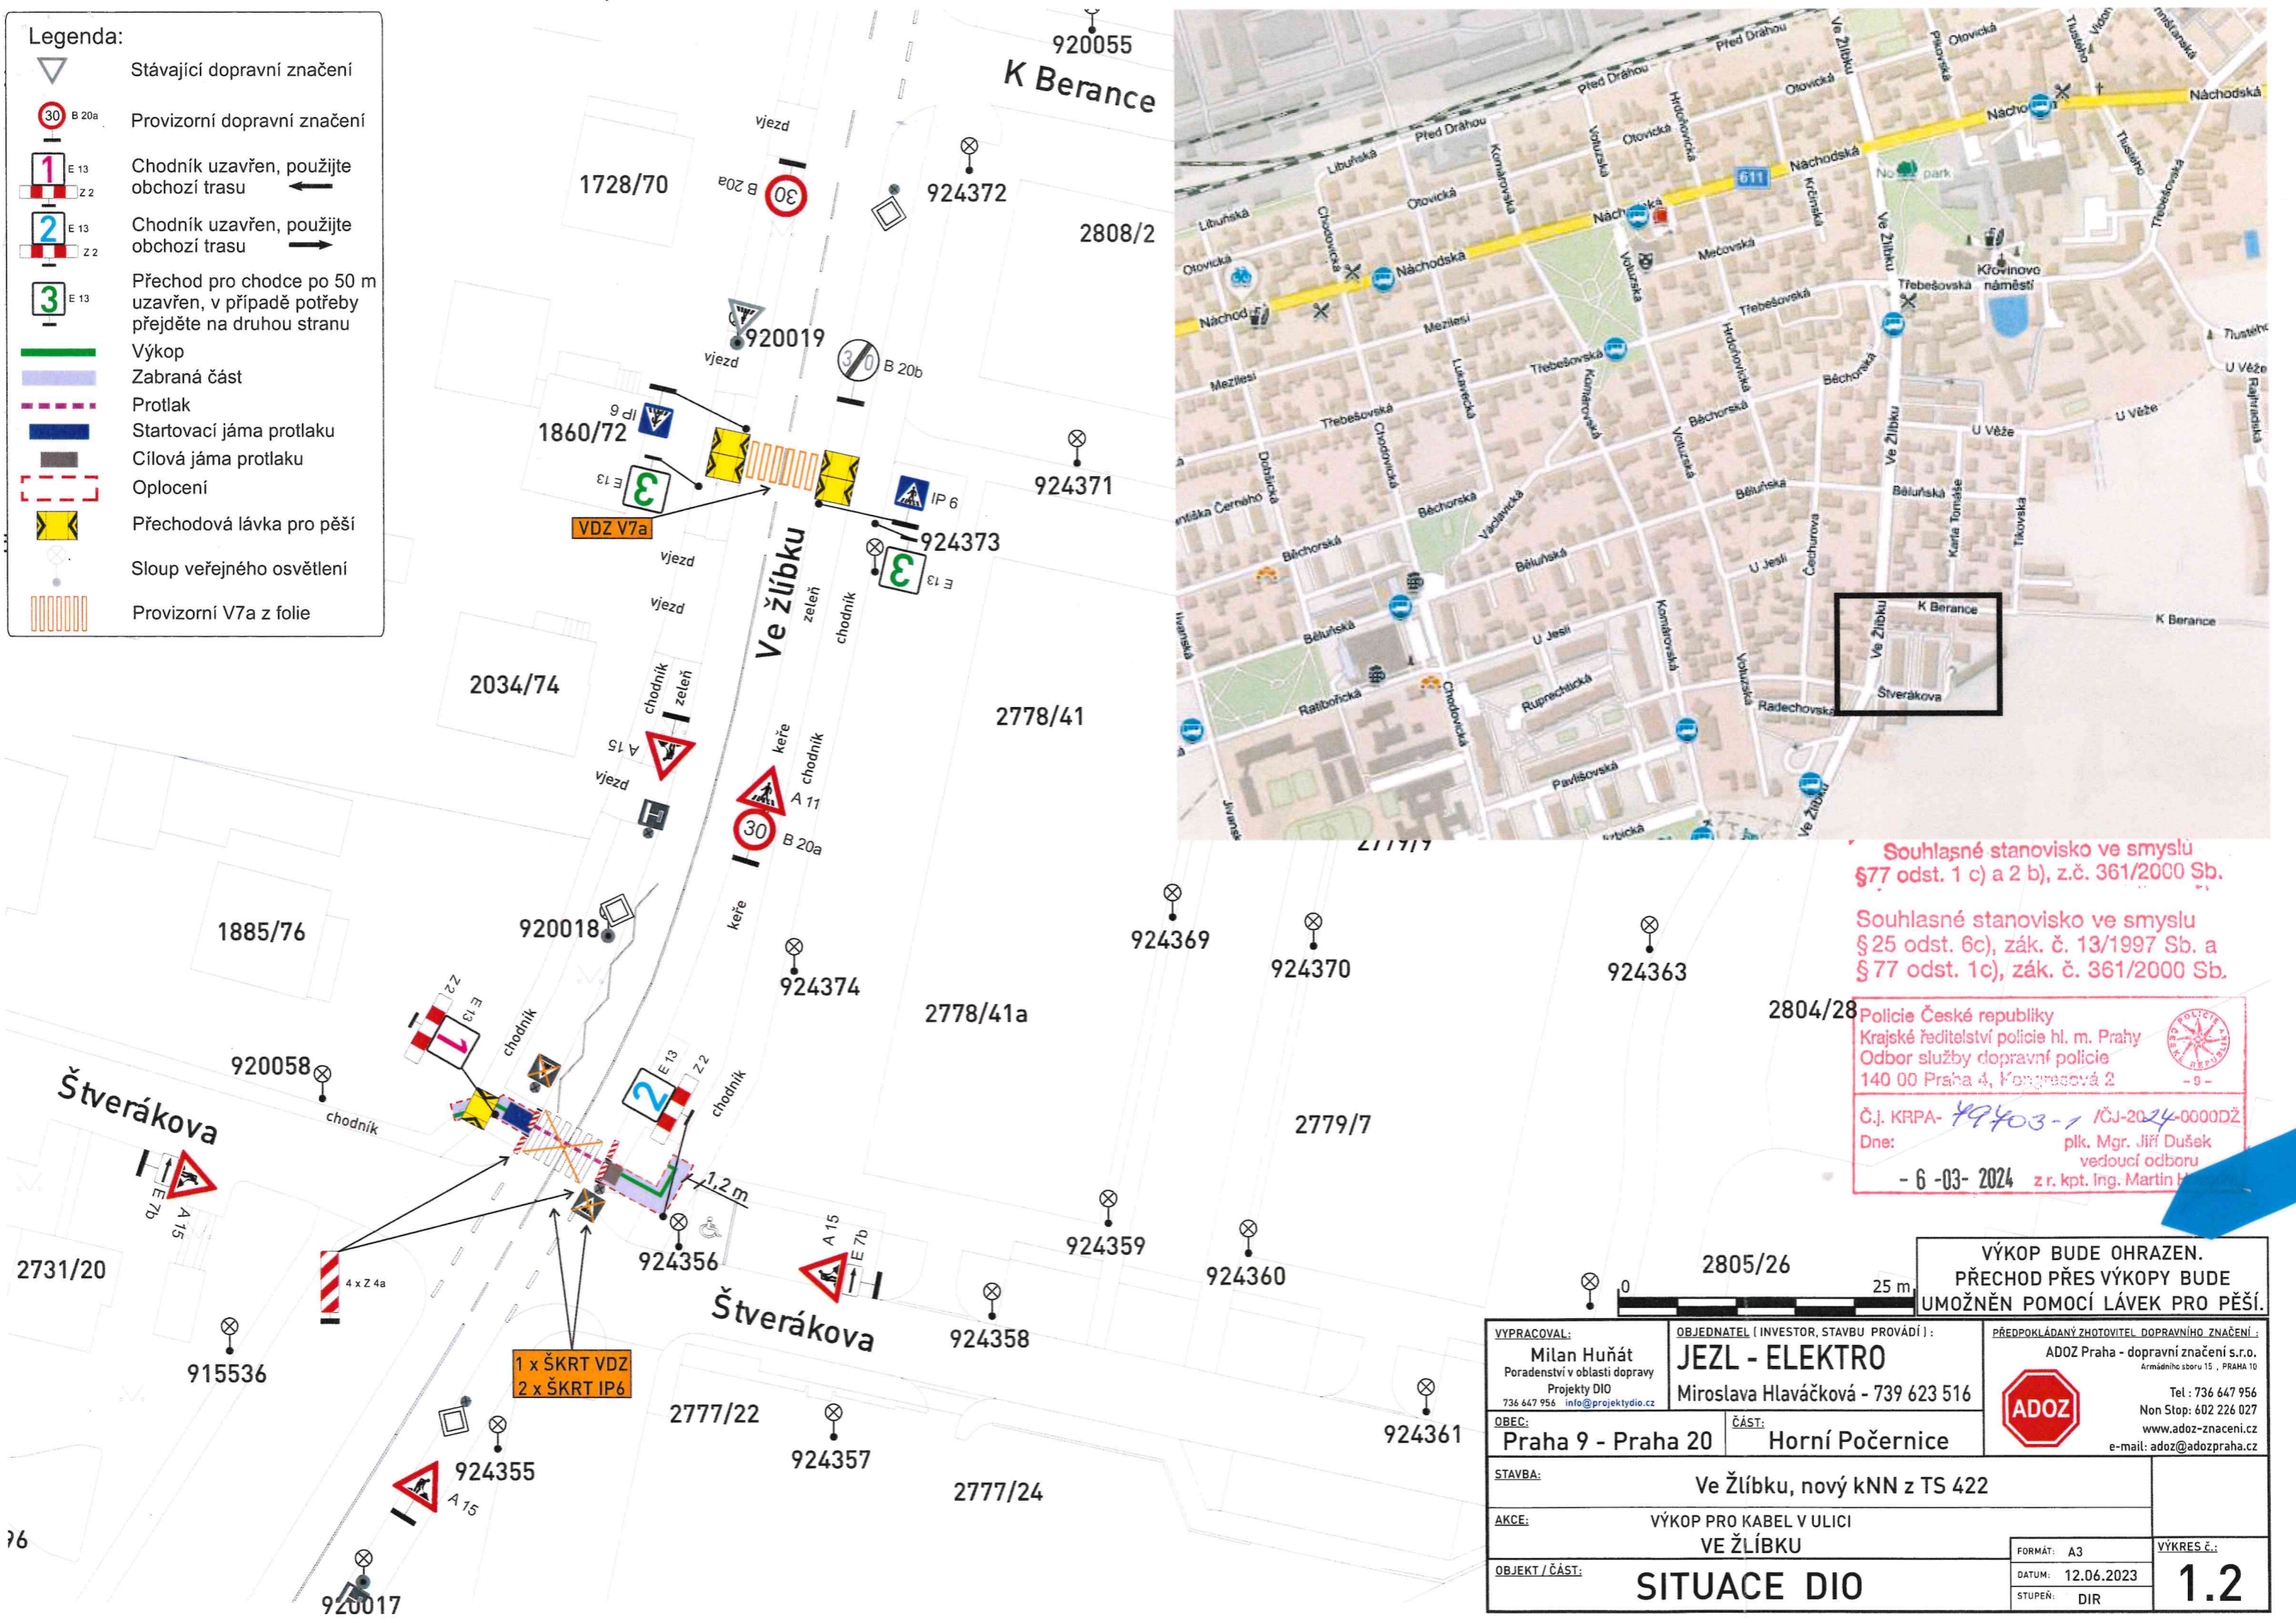


**Legenda:**

-  Stávající dopravní značení
-  Provizorní dopravní značení
-  Chodník uzavřen, použijte obchodní trasu ←
-  Chodník uzavřen, použijte obchodní trasu →
-  Přechod pro chodce po 50 m uzavřen, v případě potřeby přejděte na druhou stranu
-  Výkop
-  Zabraná část
-  Protlak
-  Startovací jáma protlaku
-  Cílová jáma protlaku
-  Oplotení
-  Přechodová lávka pro pěší
-  Sloup veřejného osvětlení
-  Provizorní V7a z folie




Souhlasné stanovisko ve smyslu §77 odst. 1 c) a 2 b), z.č. 361/2000 Sb.

Souhlasné stanovisko ve smyslu §25 odst. 6c), zák. č. 13/1997 Sb. a §77 odst. 1c), zák. č. 361/2000 Sb.

2804/28  
 Policie České republiky  
 Krajské ředitelství policie hl. m. Prahy  
 Odbor služby dopravní policie  
 140 00 Praha 4, Kongresová 2  
 Č.j. KRPA- 49403-1 /ČJ-2024-0000DŽ  
 Dne: - 6 -03- 2024  
 plk. Mgr. Jiří Dušek  
 vedoucí odboru  
 z r. kpt. Ing. Martin H.

**VÝKOP BUDE OHRAZEN.  
 PŘECHOD PŘES VÝKOPY BUDE  
 UMOŽNĚN POMOCÍ LÁVEK PRO PĚŠÍ.**

<b>VYPRACOVAL:</b> Milan Huňát Poradenství v oblasti dopravy Projekty DIO 736 647 956 info@projektydio.cz	<b>OBJEDNATEL (INVESTOR, STAVBU PROVÁDÍ):</b> <b>JEZL - ELEKTRO</b> Miroslava Hlaváčková - 739 623 516	<b>PŘEDPOKLÁDANÝ ZHOTOVITEL DOPRAVNÍHO ZNAČENÍ:</b> ADOZ Praha - dopravní značení s.r.o. Armádního sboru 15, PRAHA 10 Tel: 736 647 956 Non Stop: 602 226 027 www.adoz-znaceni.cz e-mail: adoz@adozpraha.cz
<b>OBEC:</b> Praha 9 - Praha 20	<b>ČÁST:</b> Horní Počernice	
<b>STAVBA:</b> Ve Žlábku, nový kNN z TS 422		
<b>AKCE:</b> VÝKOP PRO KABEL V ULICI VE ŽLÁBKU		
<b>OBJEKT / ČÁST:</b> <b>SITUACE DIO</b>		
<b>FORMÁT:</b> A3		<b>VÝKRES č.:</b> <b>1.2</b>
<b>DATUM:</b> 12.06.2023		
<b>STUPĚN:</b> DIR		