


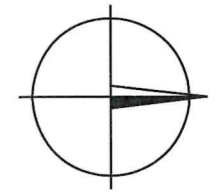
Souhlasné stanovisko ve smyslu § 77 odst. 1 c) a 2 b), z.č. 361/2000 Sb.


Souhlasné stanovisko ve smyslu § 25 odst. 6c), zák. č. 13/1997 Sb. a § 77 odst. 1c), zák. č. 361/2000 Sb.

Policejní Česká republika
Krajské ředitelství policie hl. m. Prahy
Oddělení služby dopravní policie
140 00 Praha 4, Kongresová 2

Č.j. KRPA-*32276-1* /*10J-2024*-0000DŽ
Dne: 19-04-2024 plk. Mgr. Jiří Dušek
vedoucí oddělení
z.r. kpt. Ing. Martin Hovorka

VYPRACOVAL	ING. LUBOMÍR KOVÁŘ	 Ekologické a inženýrské stavby spol. s r.o. Náchodská 2421, 193 00 Praha 9	
STAVEBNÍK	HL. MĚSTO PRAHA, MHMP INV, MARIÁNSKÉ NÁM. 2, PRAHA 1		
MÍSTO STAVBY	UL. V SLAVĚTÍNĚ, PRAHA - HORNÍ POČERNICE	FORMÁT	4x A4
AKCE:	STAVBA č. 3295 - TV HORNÍ POČERNICE etapa 0034 V slavětíně	DATUM	4/2024
ČÁST:	Situace DIO - ETAPA VYPARKOVÁNÍ	VÝKRES:	01

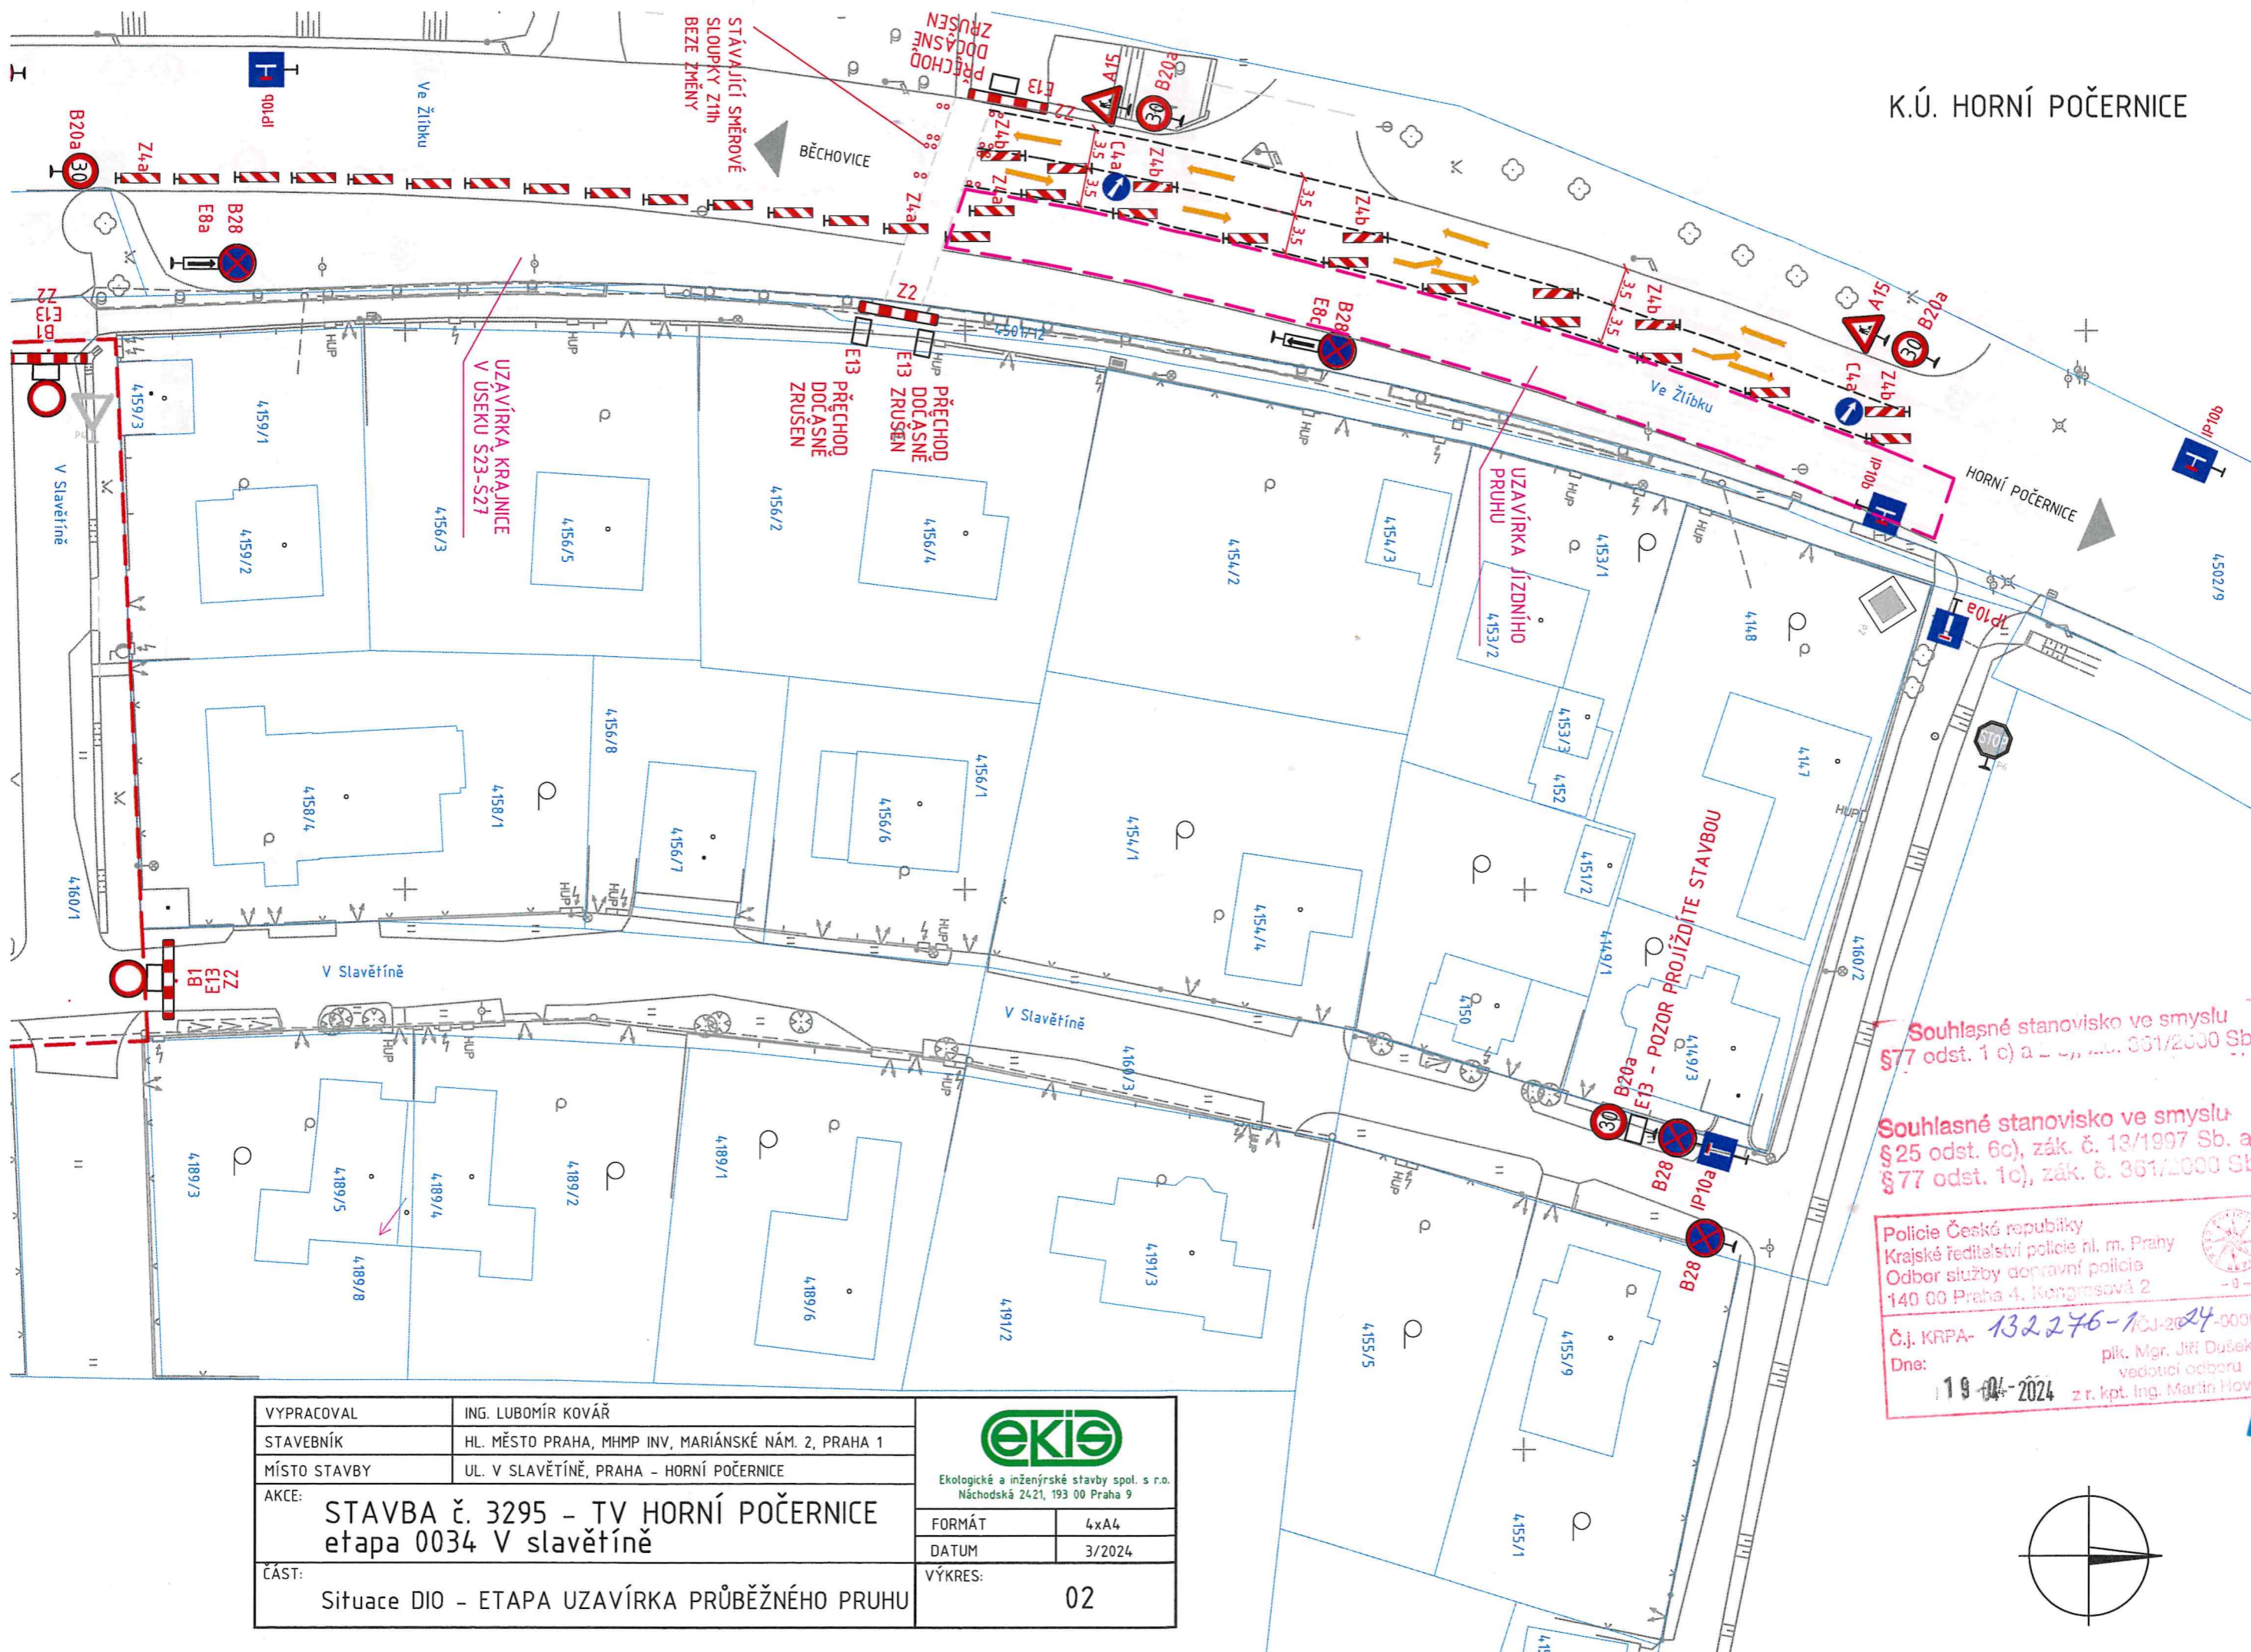


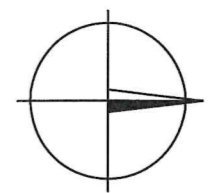



Souhlasné stanovisko ve smyslu §77 odst. 1 c) a § 361/2000 Sb.

Souhlasné stanovisko ve smyslu §25 odst. 6c), zák. č. 13/1997 Sb. a §77 odst. 1c), zák. č. 361/2000 Sb.

Policejní ústředí
Krajské ředitelství policie hl. m. Prahy
Odbor služby dopravní policie
140 00 Praha 4, Kongresová 2
Č.j. KRPA- 132 276-10J-2024-000002
Dne: 19.04.2024
plk. Mgr. Jiří Dušek
vedoucí odboru
z r. kpt. Ing. Martin Hov...

VYPRACOVAL	ING. LUBOMÍR KOVÁŘ	 Ekologické a inženýrské stavby spol. s r.o. Náchodská 2421, 193 00 Praha 9	
STAVEBNÍK	HL. MĚSTO PRAHA, MHMP INV, MARIÁNSKÉ NÁM. 2, PRAHA 1		
MÍSTO STAVBY	UL. V SLAVĚTÍNĚ, PRAHA - HORNÍ POČERNICE	FORMÁT	4x A4
AKCE:	STAVBA č. 3295 - TV HORNÍ POČERNICE etapa 0034 V slavětíně	DATUM	3/2024
ČÁST:	Situace DIO - ETAPA UZAVÍRKA PRŮBĚŽNÉHO PRUHU	VÝKRES:	02



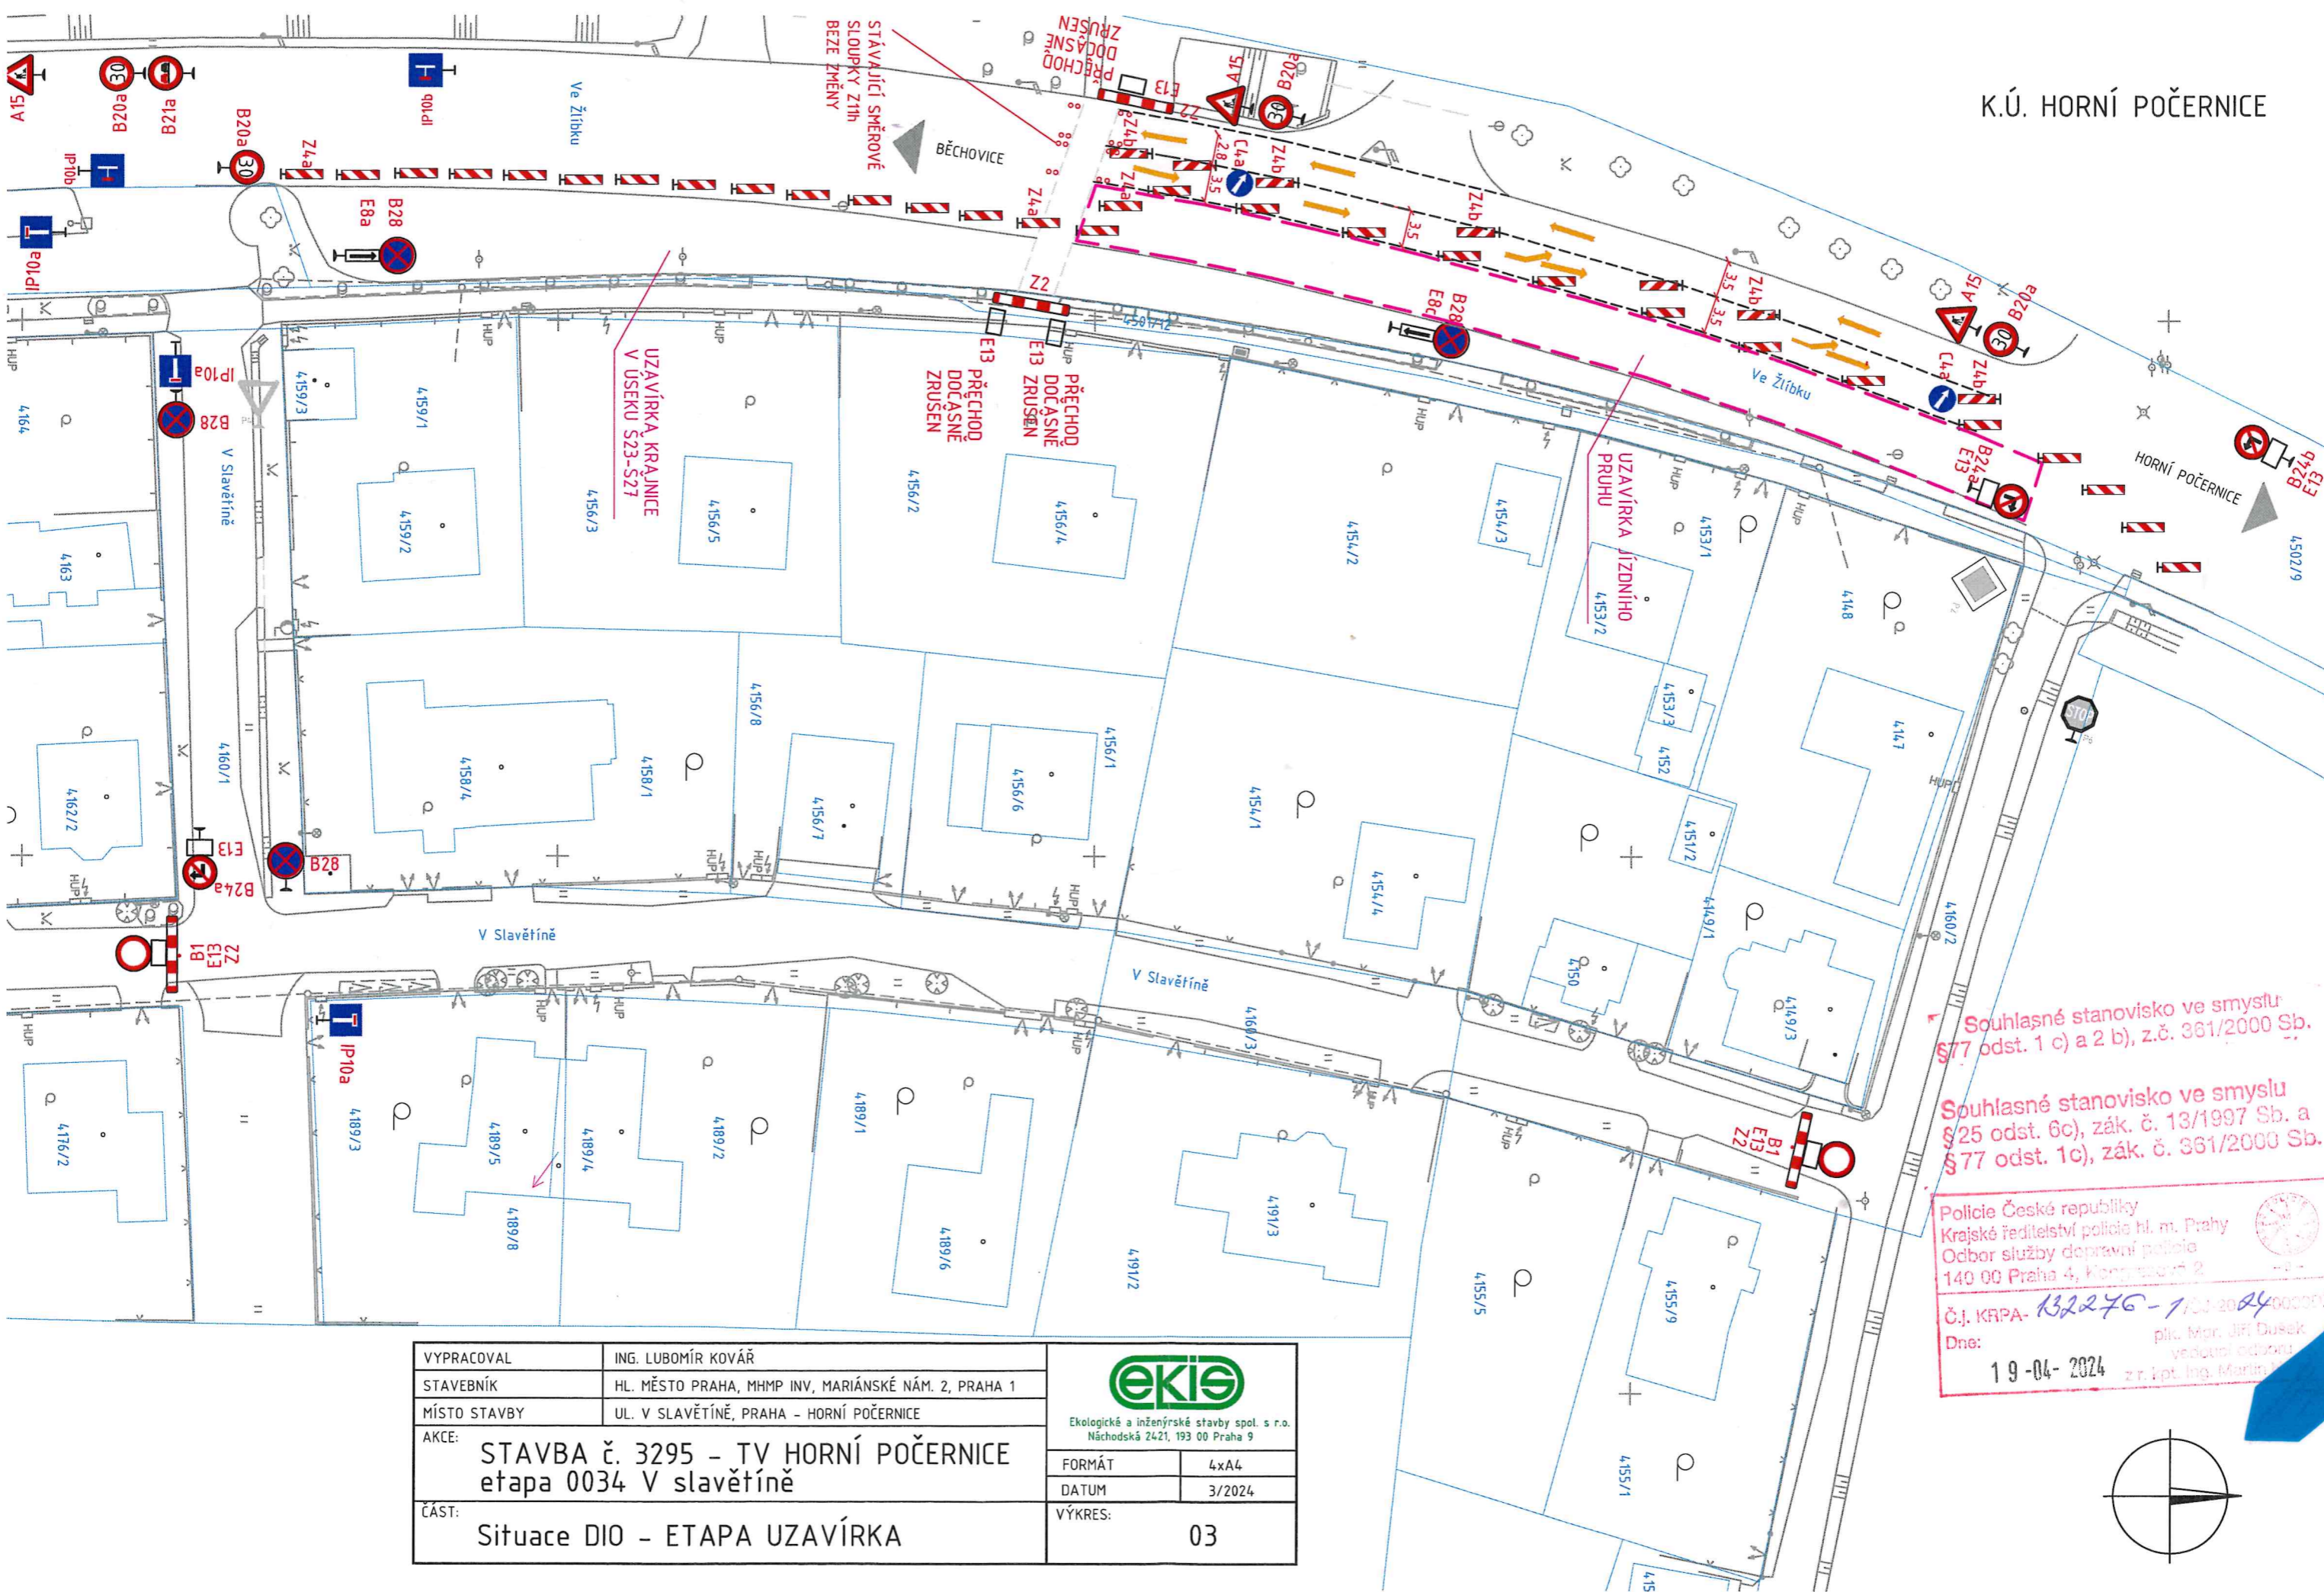


Souhlasné stanovisko ve smyslu §77 odst. 1 c) a 2 b), z.č. 361/2000 Sb.

Souhlasné stanovisko ve smyslu §25 odst. 6c), zák. č. 13/1997 Sb. a §77 odst. 1c), zák. č. 361/2000 Sb.

Police České republiky
 Krajské ředitelství policie hl. m. Prahy
 Odbor služby dopravní policie
 140 00 Praha 4, Konečnická 2
 Č.j. KRPA-132276-1/2024
 Dne: 19-04-2024
 plk. Mgr. Jiří Dušek
 vedoucí odboru
 z.r. kpt. Ing. Martin

VYPRACOVAL	ING. LUBOMÍR KOVÁŘ	 Ekologická a inženýrské stavby spol. s r.o. Náchodská 2421, 193 00 Praha 9	
STAVEBNÍK	HL. MĚSTO PRAHA, MHMP INV, MARIÁNSKÉ NÁM. 2, PRAHA 1		
MÍSTO STAVBY	UL. V SLAVĚTÍNĚ, PRAHA - HORNÍ POČERNICE	FORMÁT	4xA4
AKCE:	STAVBA č. 3295 - TV HORNÍ POČERNICE etapa 0034 V slavětíně	DATUM	3/2024
ČÁST:	Situace DIO - ETAPA UZAVÍRKA	VÝKRES:	03