


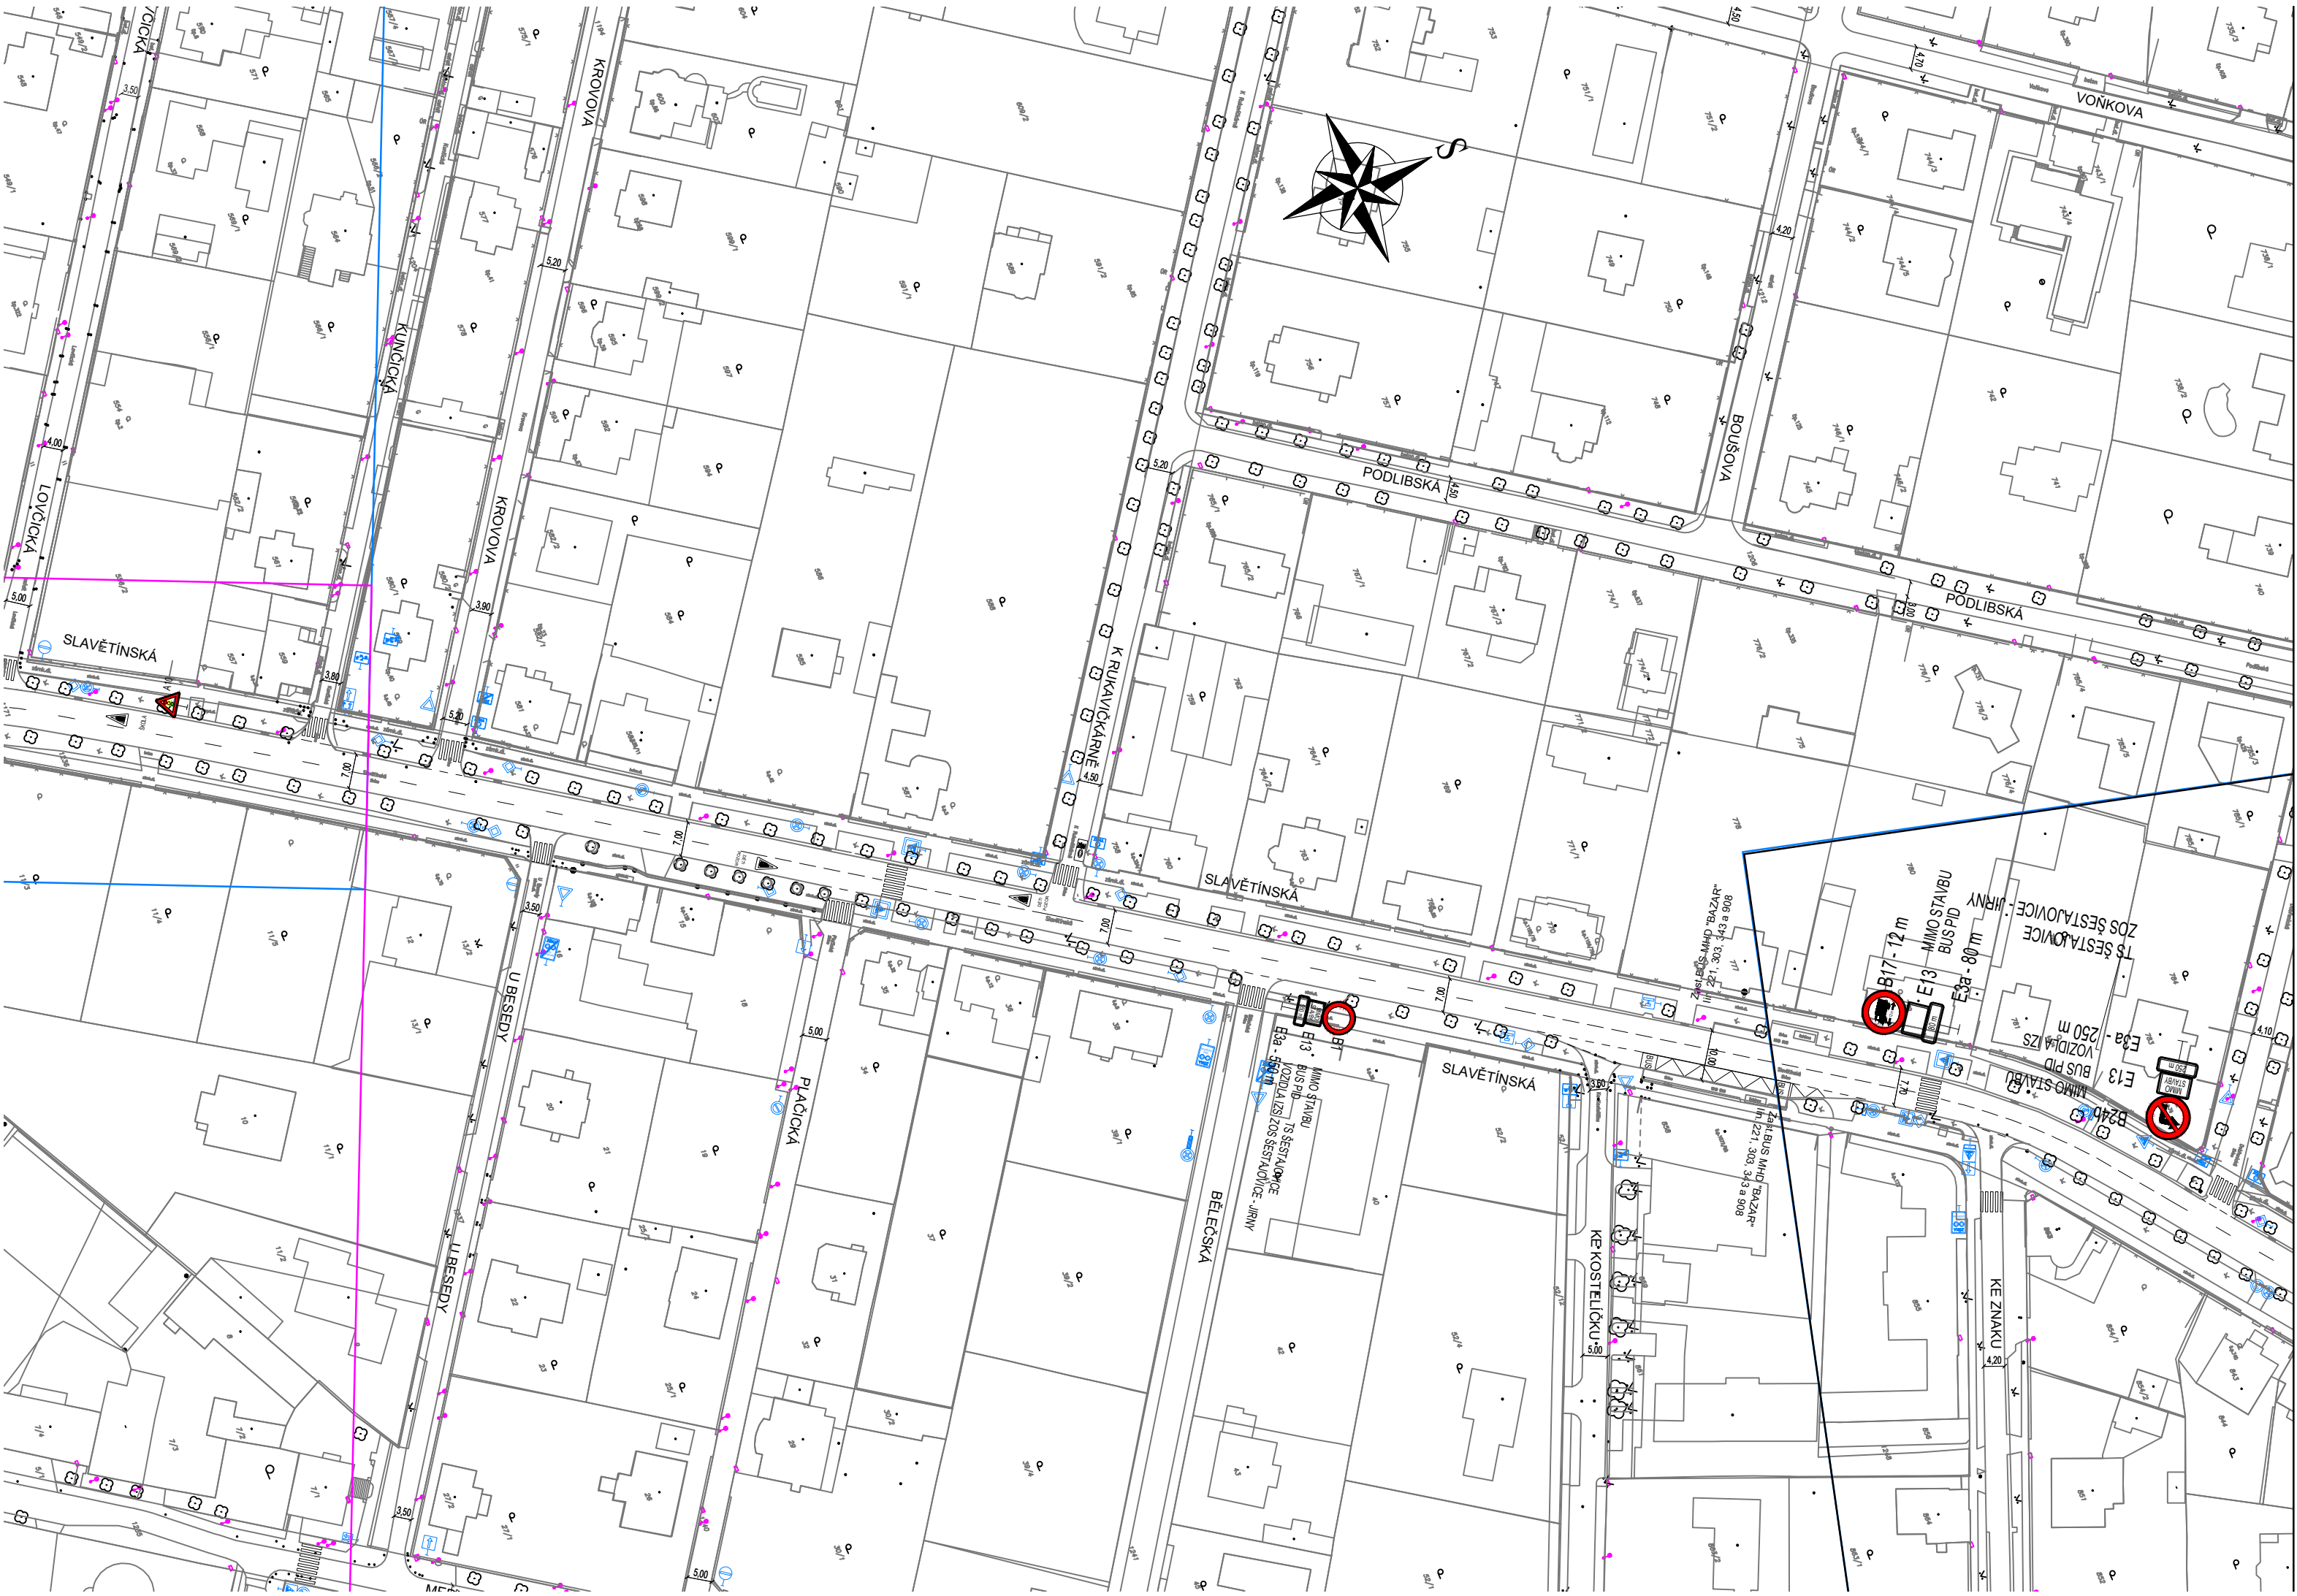

OBJEDNATEL:		Metrostav DIZ a.s.	
INVESTOR:		Hlavní město Praha	
HLAVNÍ PROJEKTANT		ASTRA projekt, s.r.o. obor dopravní stavby Pod Višňovkou 1662/21, 140 00 PRAHA 4 e-mail: astraprojekt@astraprojekt.cz TEL.: 226 201 616 IČ: 242 27 820, DIČ: CZ 24227820	
		AUTORIZACE:	
HLAVNÍ INŽENÝR PROJEKTU:		Ing. Vít Pluhař	
PROJEKTANT ČÁSTI PD:		Pavel Vocásek	
STAVBA:		Stavba č. 0196 TV Klánovice Etapa 0012 Slavětinská Dopravně inženýrské opatření	
ČÍSLO ZAKÁZKY:		ČÍSLO KOPIE:	
DATUM DOKONČENÍ:		Duben 2025	
STUPĚŇ DOKUMENTACE		RDS	
MĚŘITKO:		ČÁST PD:	
1 : 1100		C.	
FORMÁT:		ČÍSLO PŘÍLOHY:	
A4		3.5	
PŘÍLOHA:		Výstavba nové kanalizace 1. etapa, situace, 5. díl	