


navazuje DIO 1. etapa A

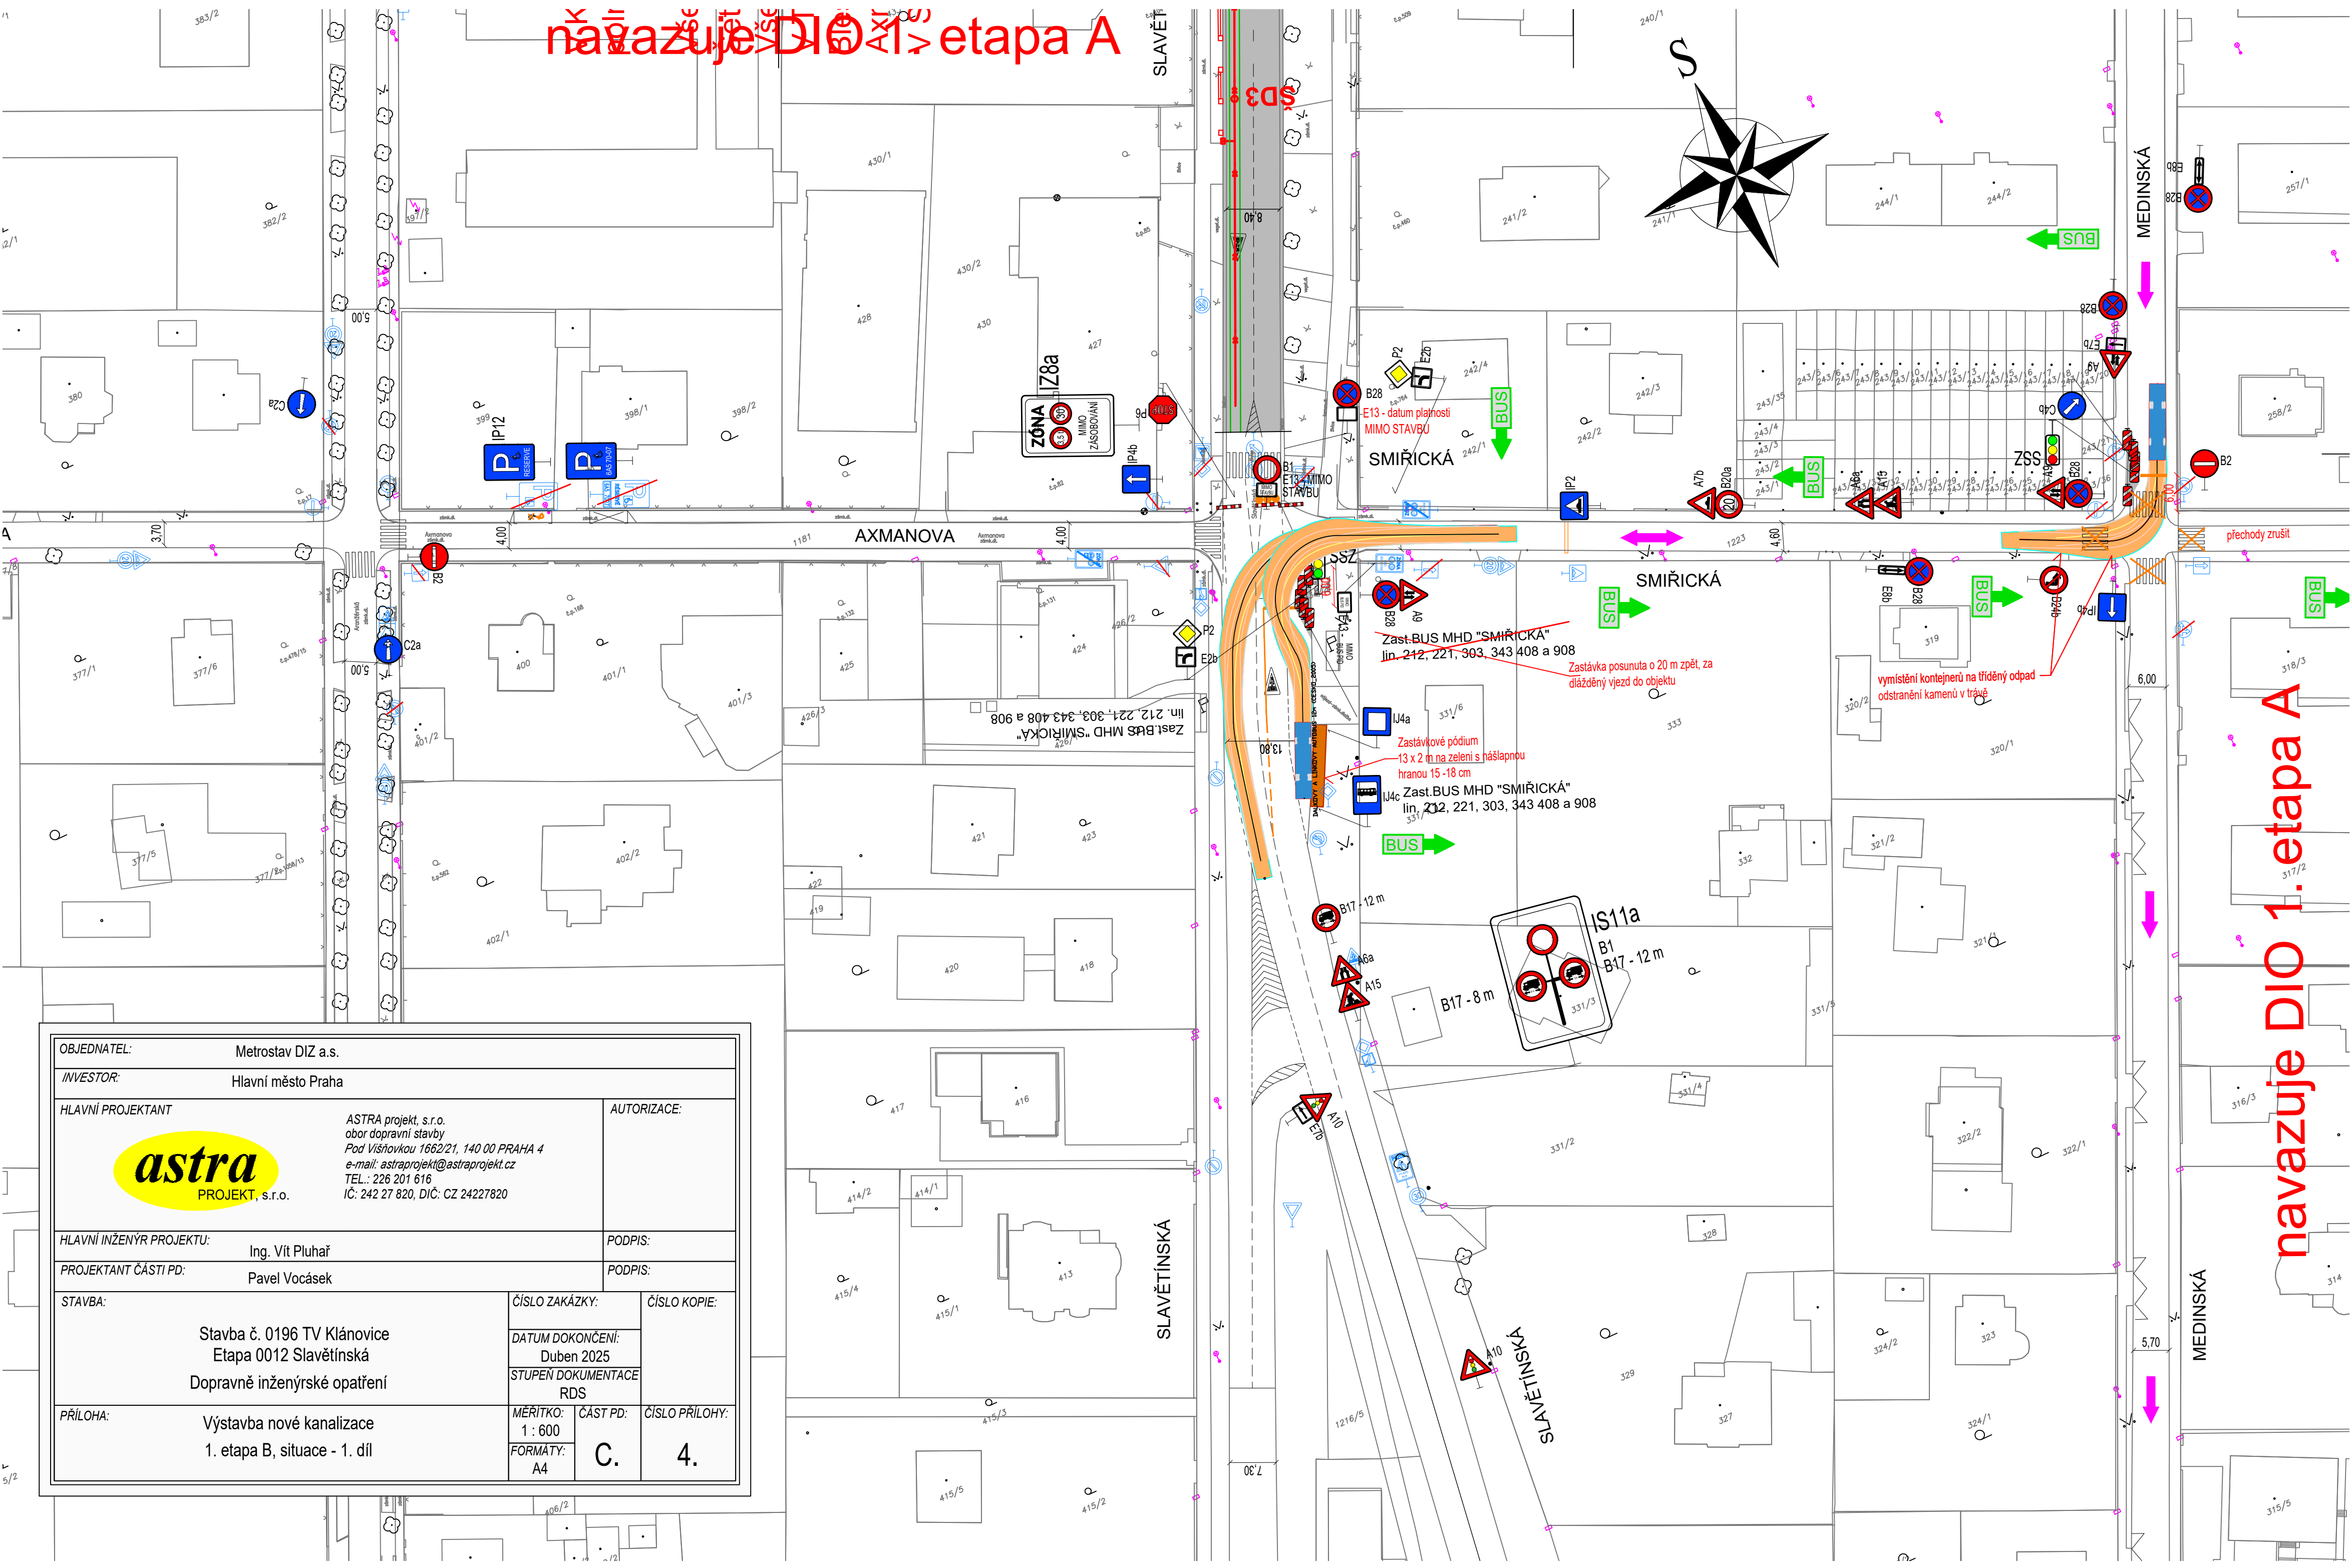

OBJEDNATEL:		Metrostav DIZ a.s.		
INVESTOR:		Hlavní město Praha		
HLAVNÍ PROJEKTANT		AUTORIZACE:		
 ASTRA projekt, s.r.o. obor dopravní stavby Pod Višňovkou 1662/21, 140 00 PRAHA 4 e-mail: astraprojekt@astraprojekt.cz TEL.: 226 201 616 IČ: 242 27 820, DIČ: CZ 24227820				
HLAVNÍ INŽENÝR PROJEKTU:		PODPIS:		
Ing. Vít Pluhař				
PROJEKTANT ČÁSTI PD:		PODPIS:		
Pavel Vocásek				
STAVBA:		ČÍSLO ZAKÁZKY:	ČÍSLO KOPIE:	
Stavba č. 0196 TV Klánovice Etapa 0012 Slavětinská Dopravně inženýrské opatření		DATUM DOKONČENÍ: Duben 2025		
		STUPĚN DOKUMENTACE RDS		
PŘÍLOHA:		MÉRITKO: 1 : 600	ČÁST PD:	ČÍSLO PŘÍLOHY:
Výstavba nové kanalizace 1. etapa B, situace - 1. díl		FORMÁT:		
		A4	C.	4.

navazuje DIO 1. etapa A