


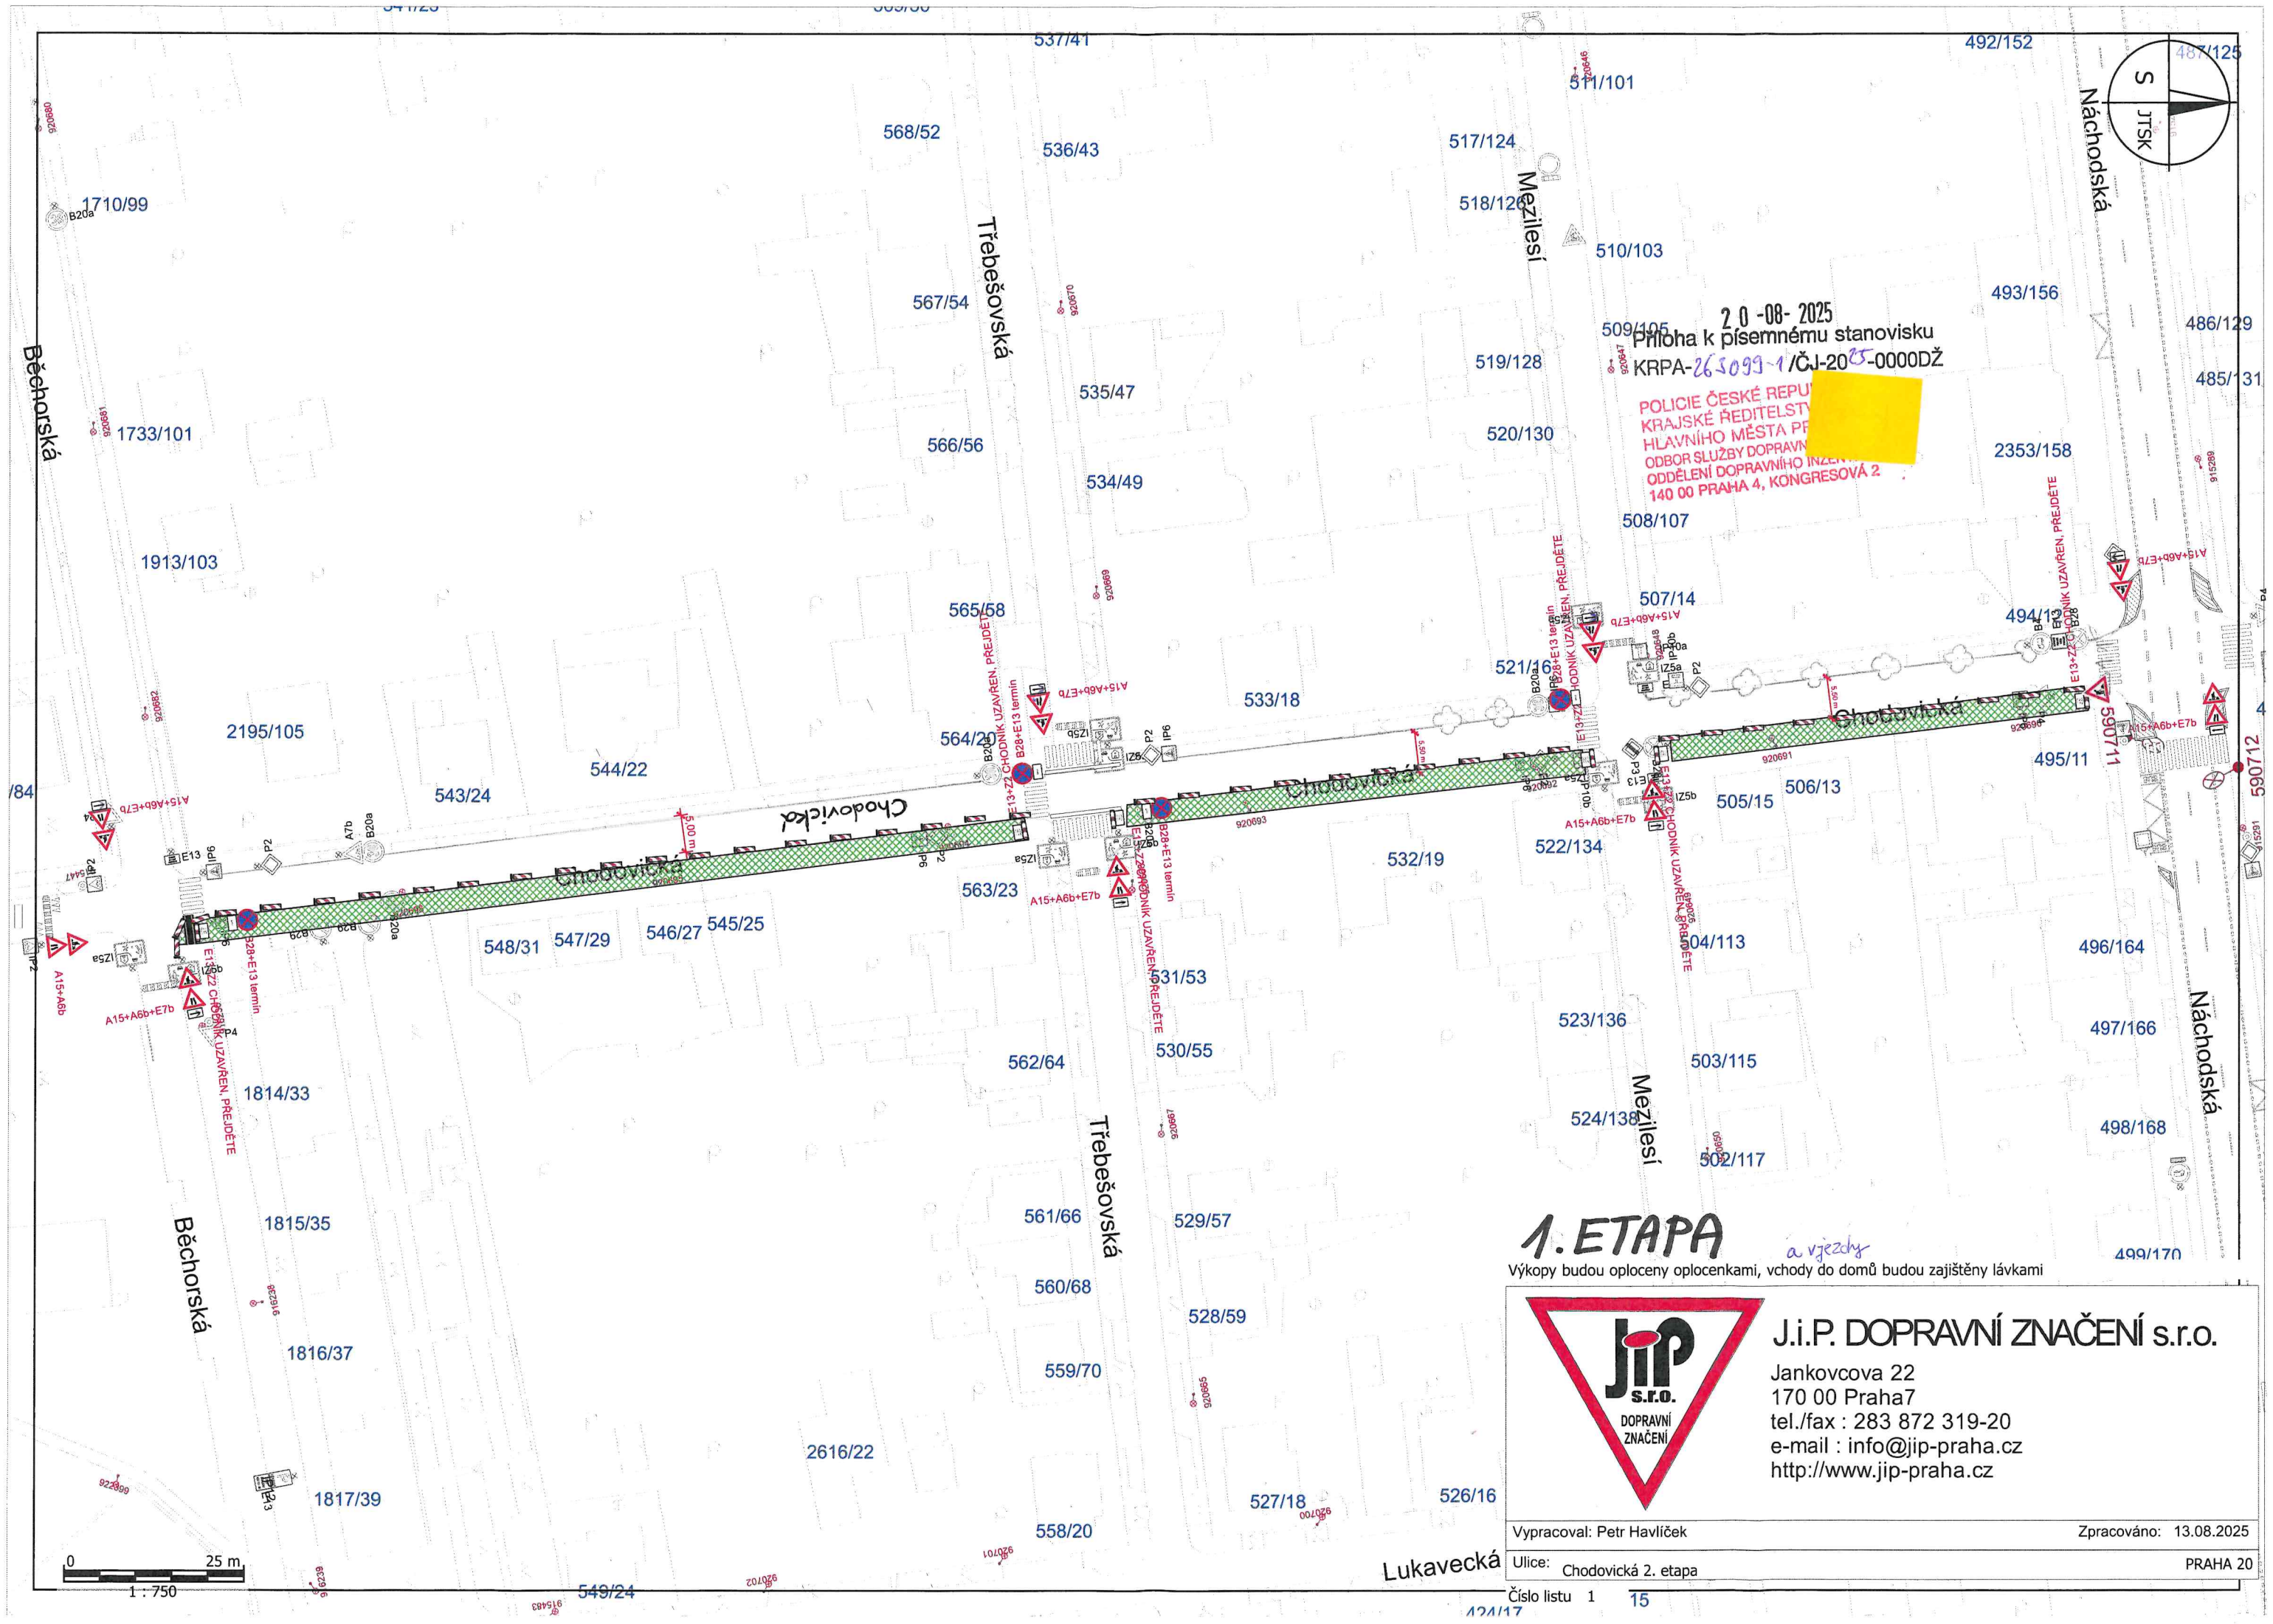

1. ETAPA

Výkopky budou oploceny oplocenkami, vchody do domů budou zajištěny lávkami



J.i.P. DOPRAVNÍ ZNAČENÍ s.r.o.

Jankovcova 22
170 00 Praha7
tel./fax : 283 872 319-20
e-mail : info@jip-praha.cz
http://www.jip-praha.cz


Vypracoval: Petr Havlíček

Zpracováno: 13.08.2025

Ulice: Chodovická 2. etapa

PRAHA 20

Číslo listu 1 15

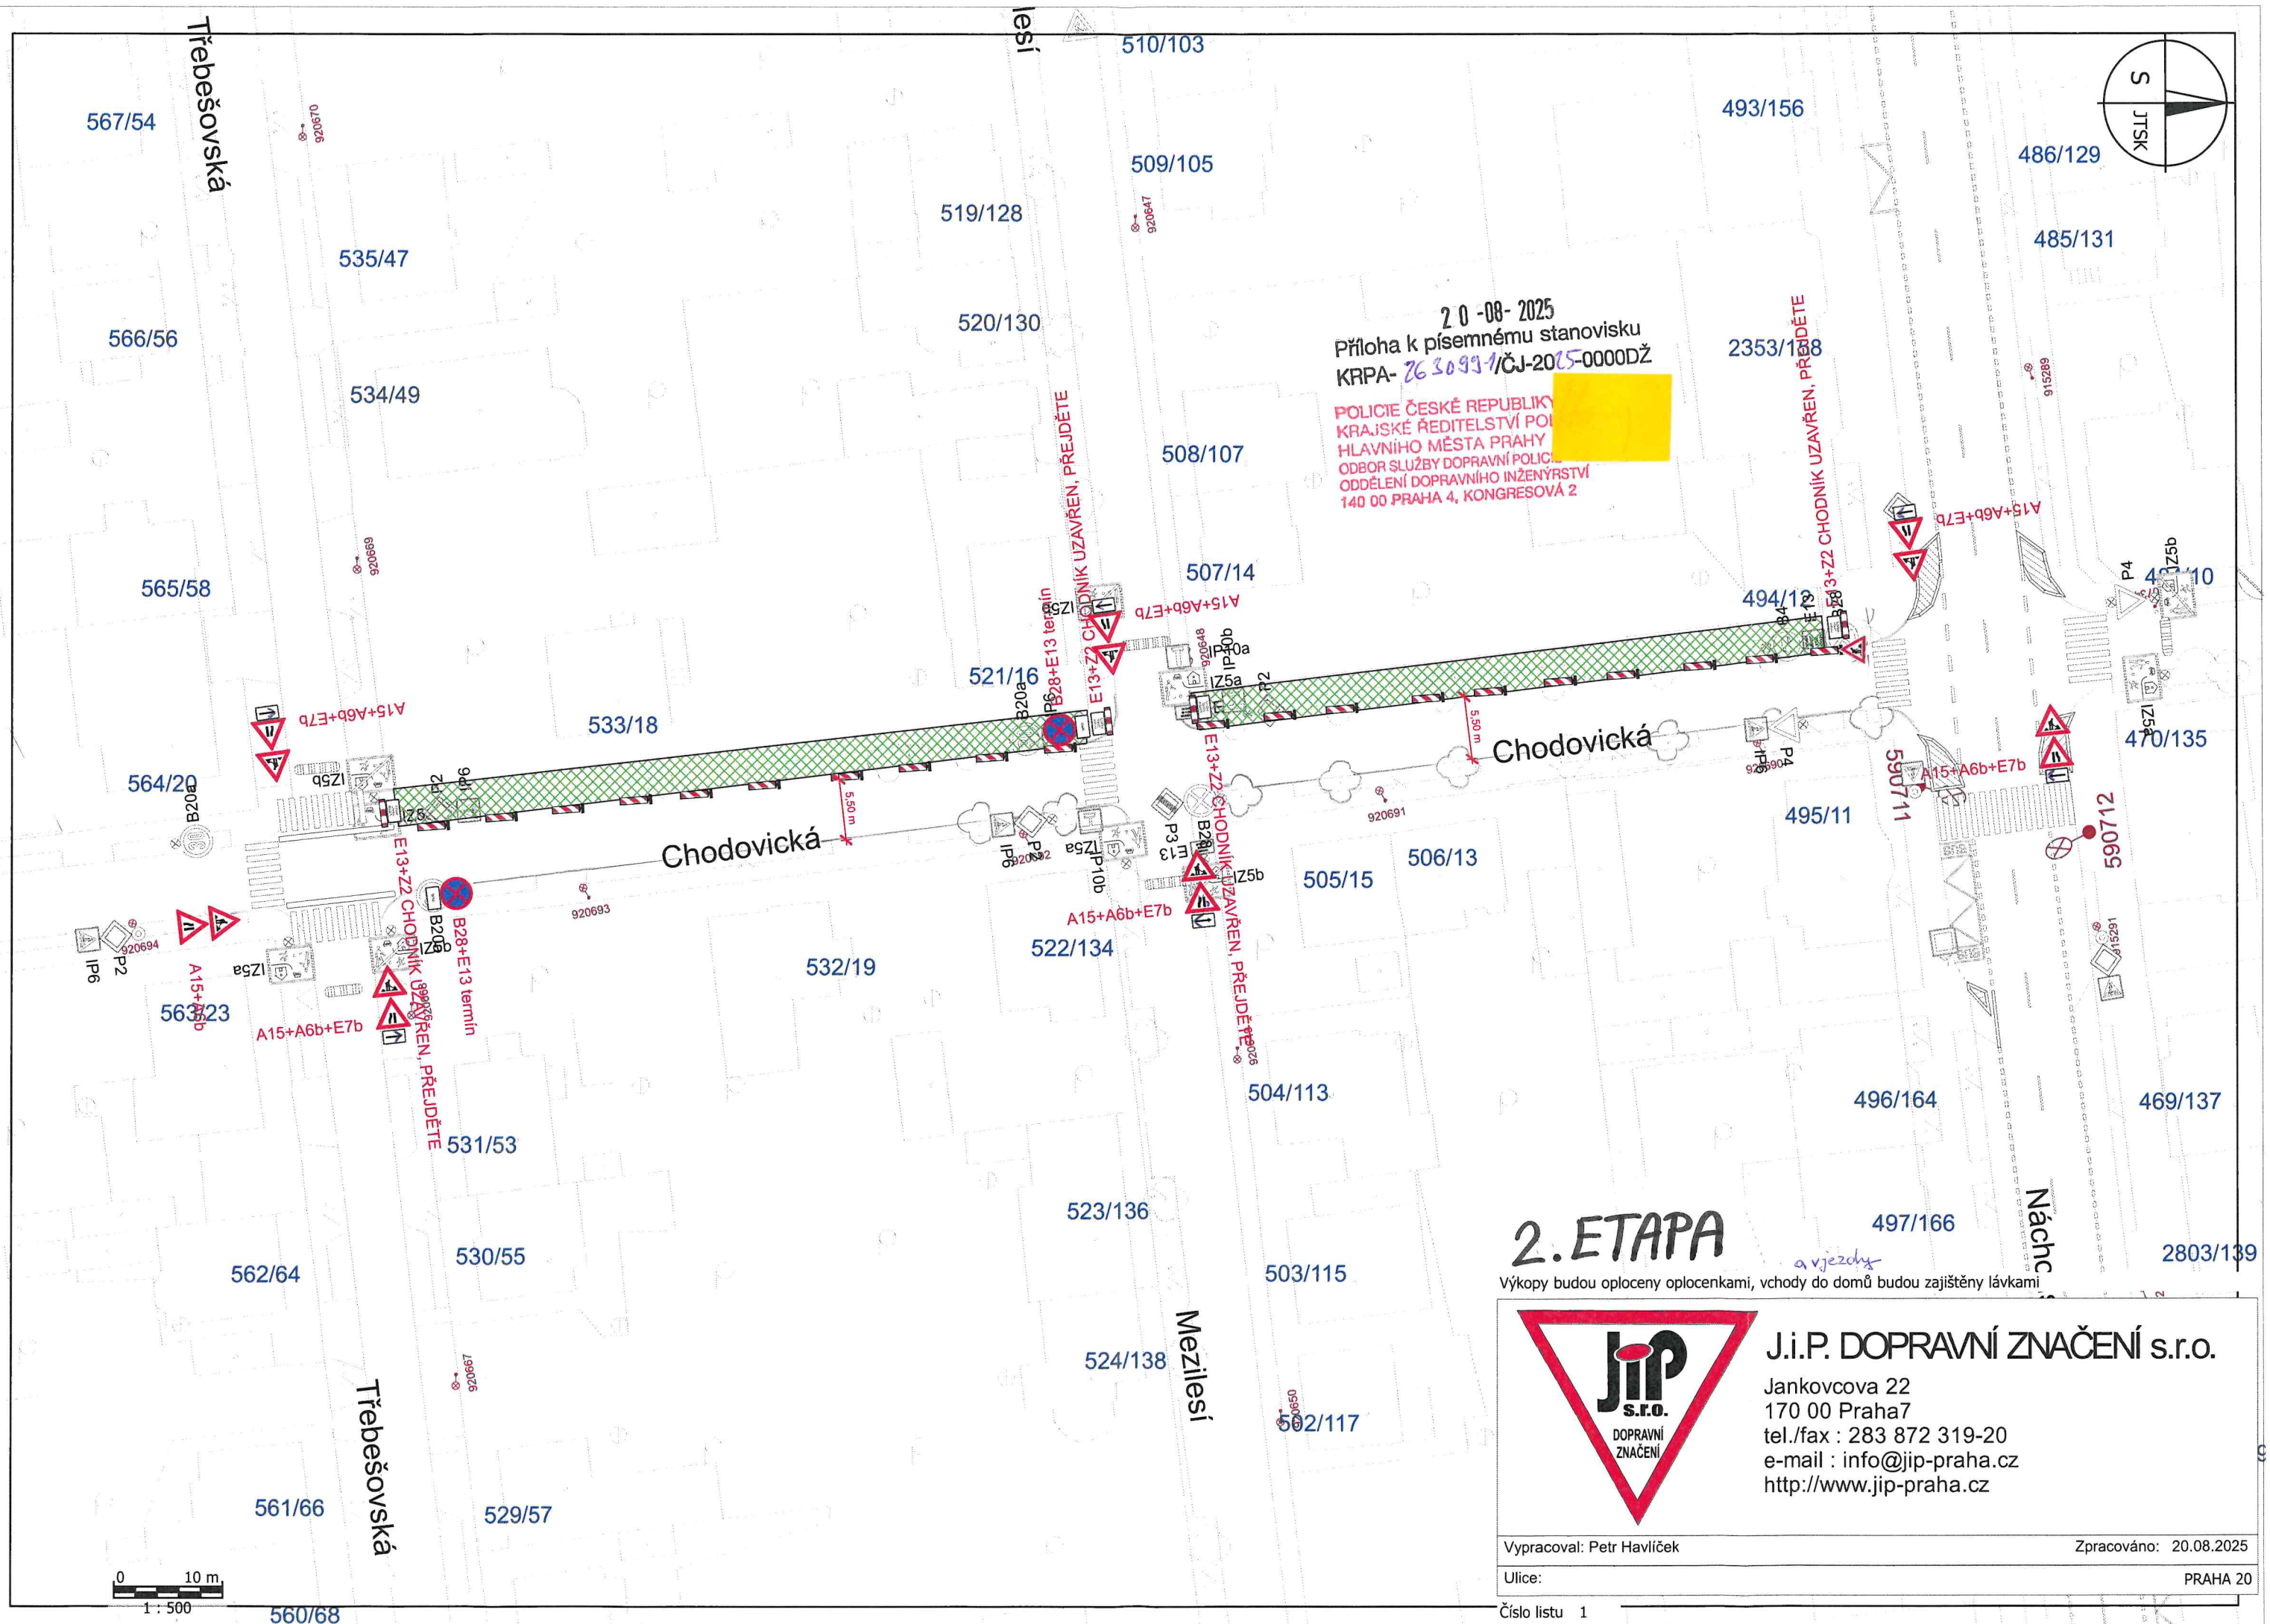

20-08-2025
Příloha k písemnému stanovisku
KRPA- 26 30991/ČJ-2015-0000DŽ
POLICIE ČESKÉ REPUBLIKY
KRAJSKÉ ŘEDITELSTVÍ POLICIE
HLAVNÍHO MĚSTA PRAHY
ODBOR SLUŽBY DOPRAVNÍ POLICIE
ODDĚLENÍ DOPRAVNÍHO INŽENÝRSTVÍ
140 00 PRAHA 4, KONGRESOVÁ 2

2. ETAPA

Výkopy budou oploceny oplocenkami, vchody do domů budou zajištěny lávkami



J.I.P. DOPRAVNÍ ZNAČENÍ s.r.o.

Jankovcova 22
170 00 Praha 7
tel./fax : 283 872 319-20
e-mail : info@jip-praha.cz
http://www.jip-praha.cz

Vypracoval: Petr Havlíček

Zpracováno: 20.08.2025

Ulice:

PRAHA 20

Číslo listu 1