


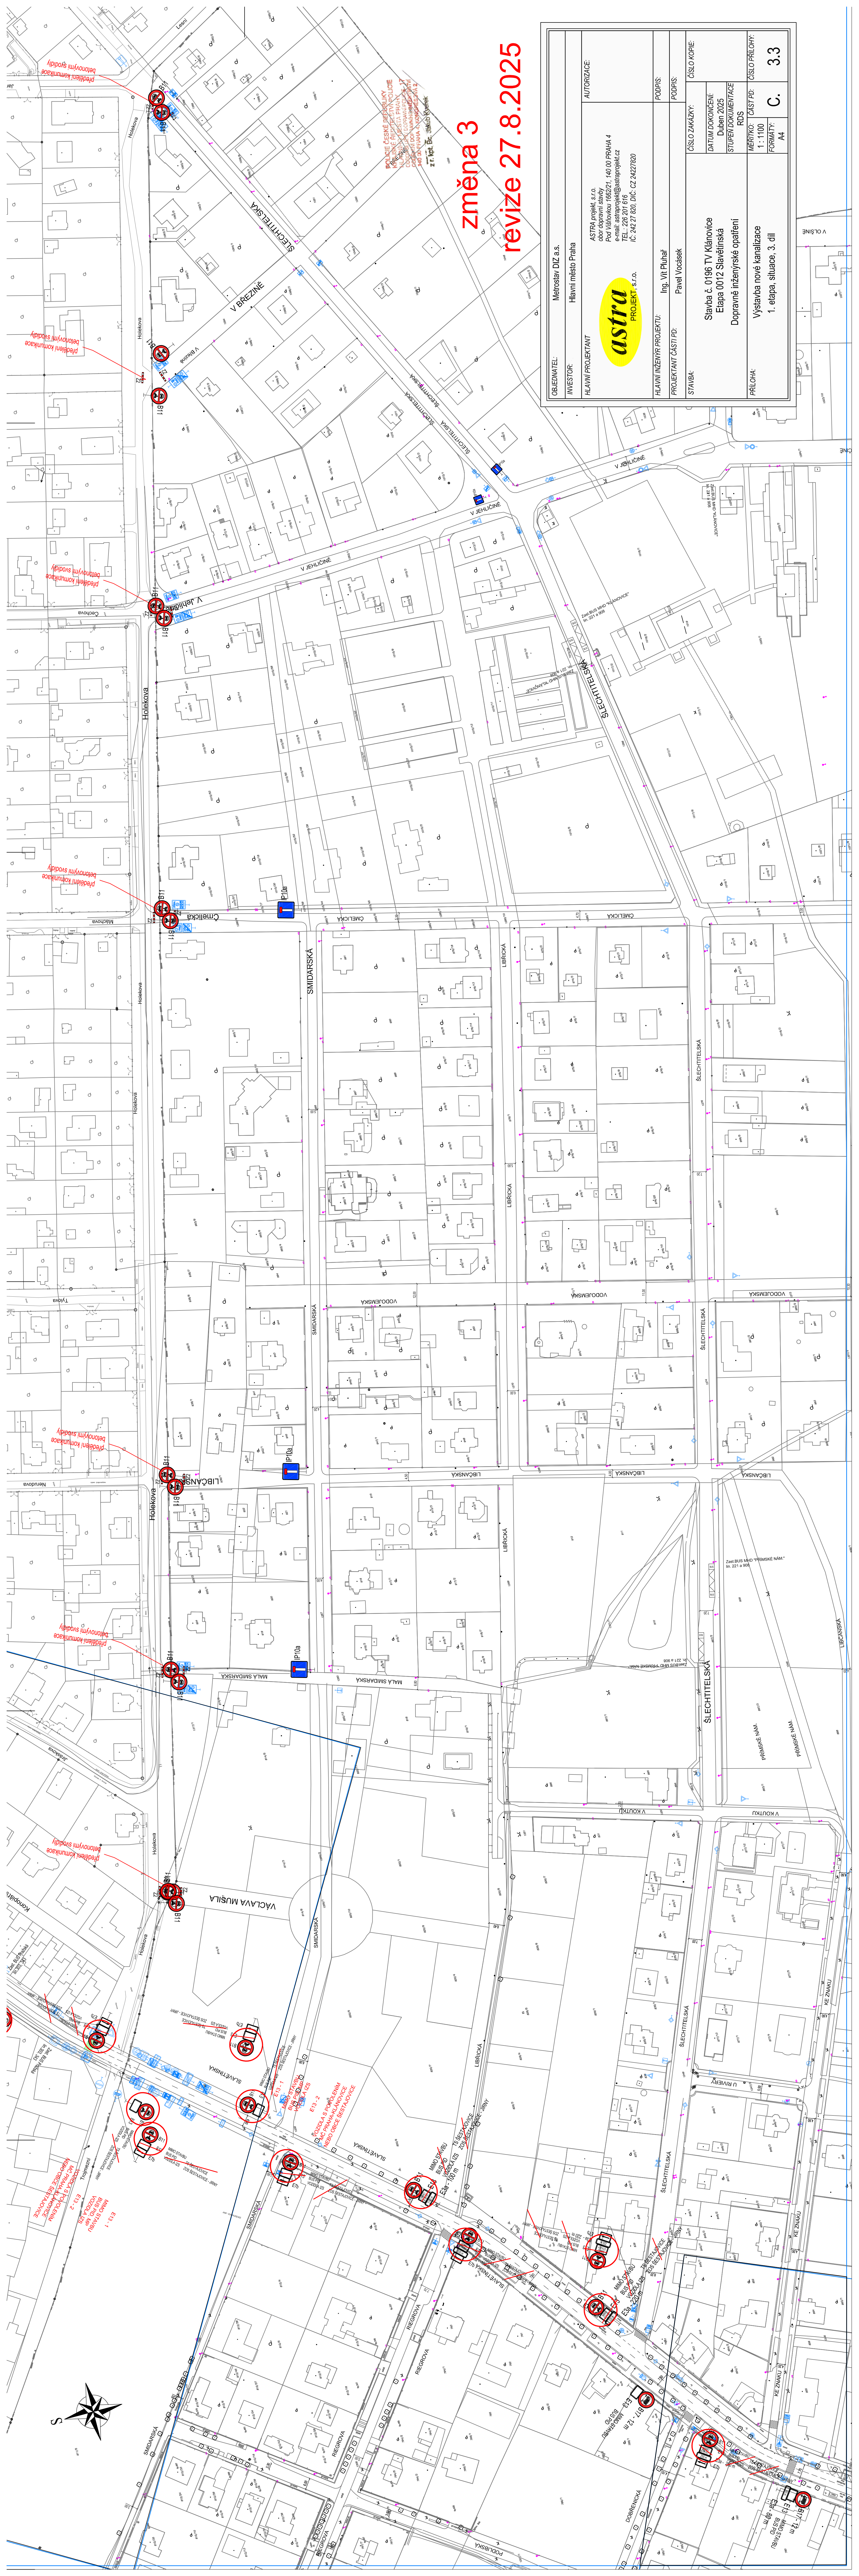

změna 3
revize 27.8.2025

OBJEDVATEL:	Metrostav DIZ a.s.	AUTORIZACE:	
INVESTOR:	Hlavní město Praha		
HLAVNÍ PROJEKTANT:	ASTRA projekt, s.r.o. obor dopravní stavby Pod Václavskou 156/21, 140 00 PRAHA 4 IČ: 242 27 820, DIČ: CZ 24227820 TEL: 226 206 016 E-MAIL: info@astraprojekt.cz		
HLAVNÍ INŽENÝR PROJEKTU:	Ing. Vít Pluňatý	PODPIS:	
PROJEKTANT ČÁSTI PD:	Ing. Vít Pluňatý	PODPIS:	
STAŽBA:			
ČÍSLO ZÁKAZKY:		ČÍSLO KOPIE:	
DATUM DOKONČENÍ:	Duben 2025		
STUPĚŇ DOKUMENTACE:	RDS		
MĚŘÍTKO:	1:1100		
PRÍLOHA:	Výstavba nové kanalizace 1. etapa, situace, 3. díl		
ČÍSLO ČÁSTI PD:		ČÍSLO PRÍLOHY:	3.3