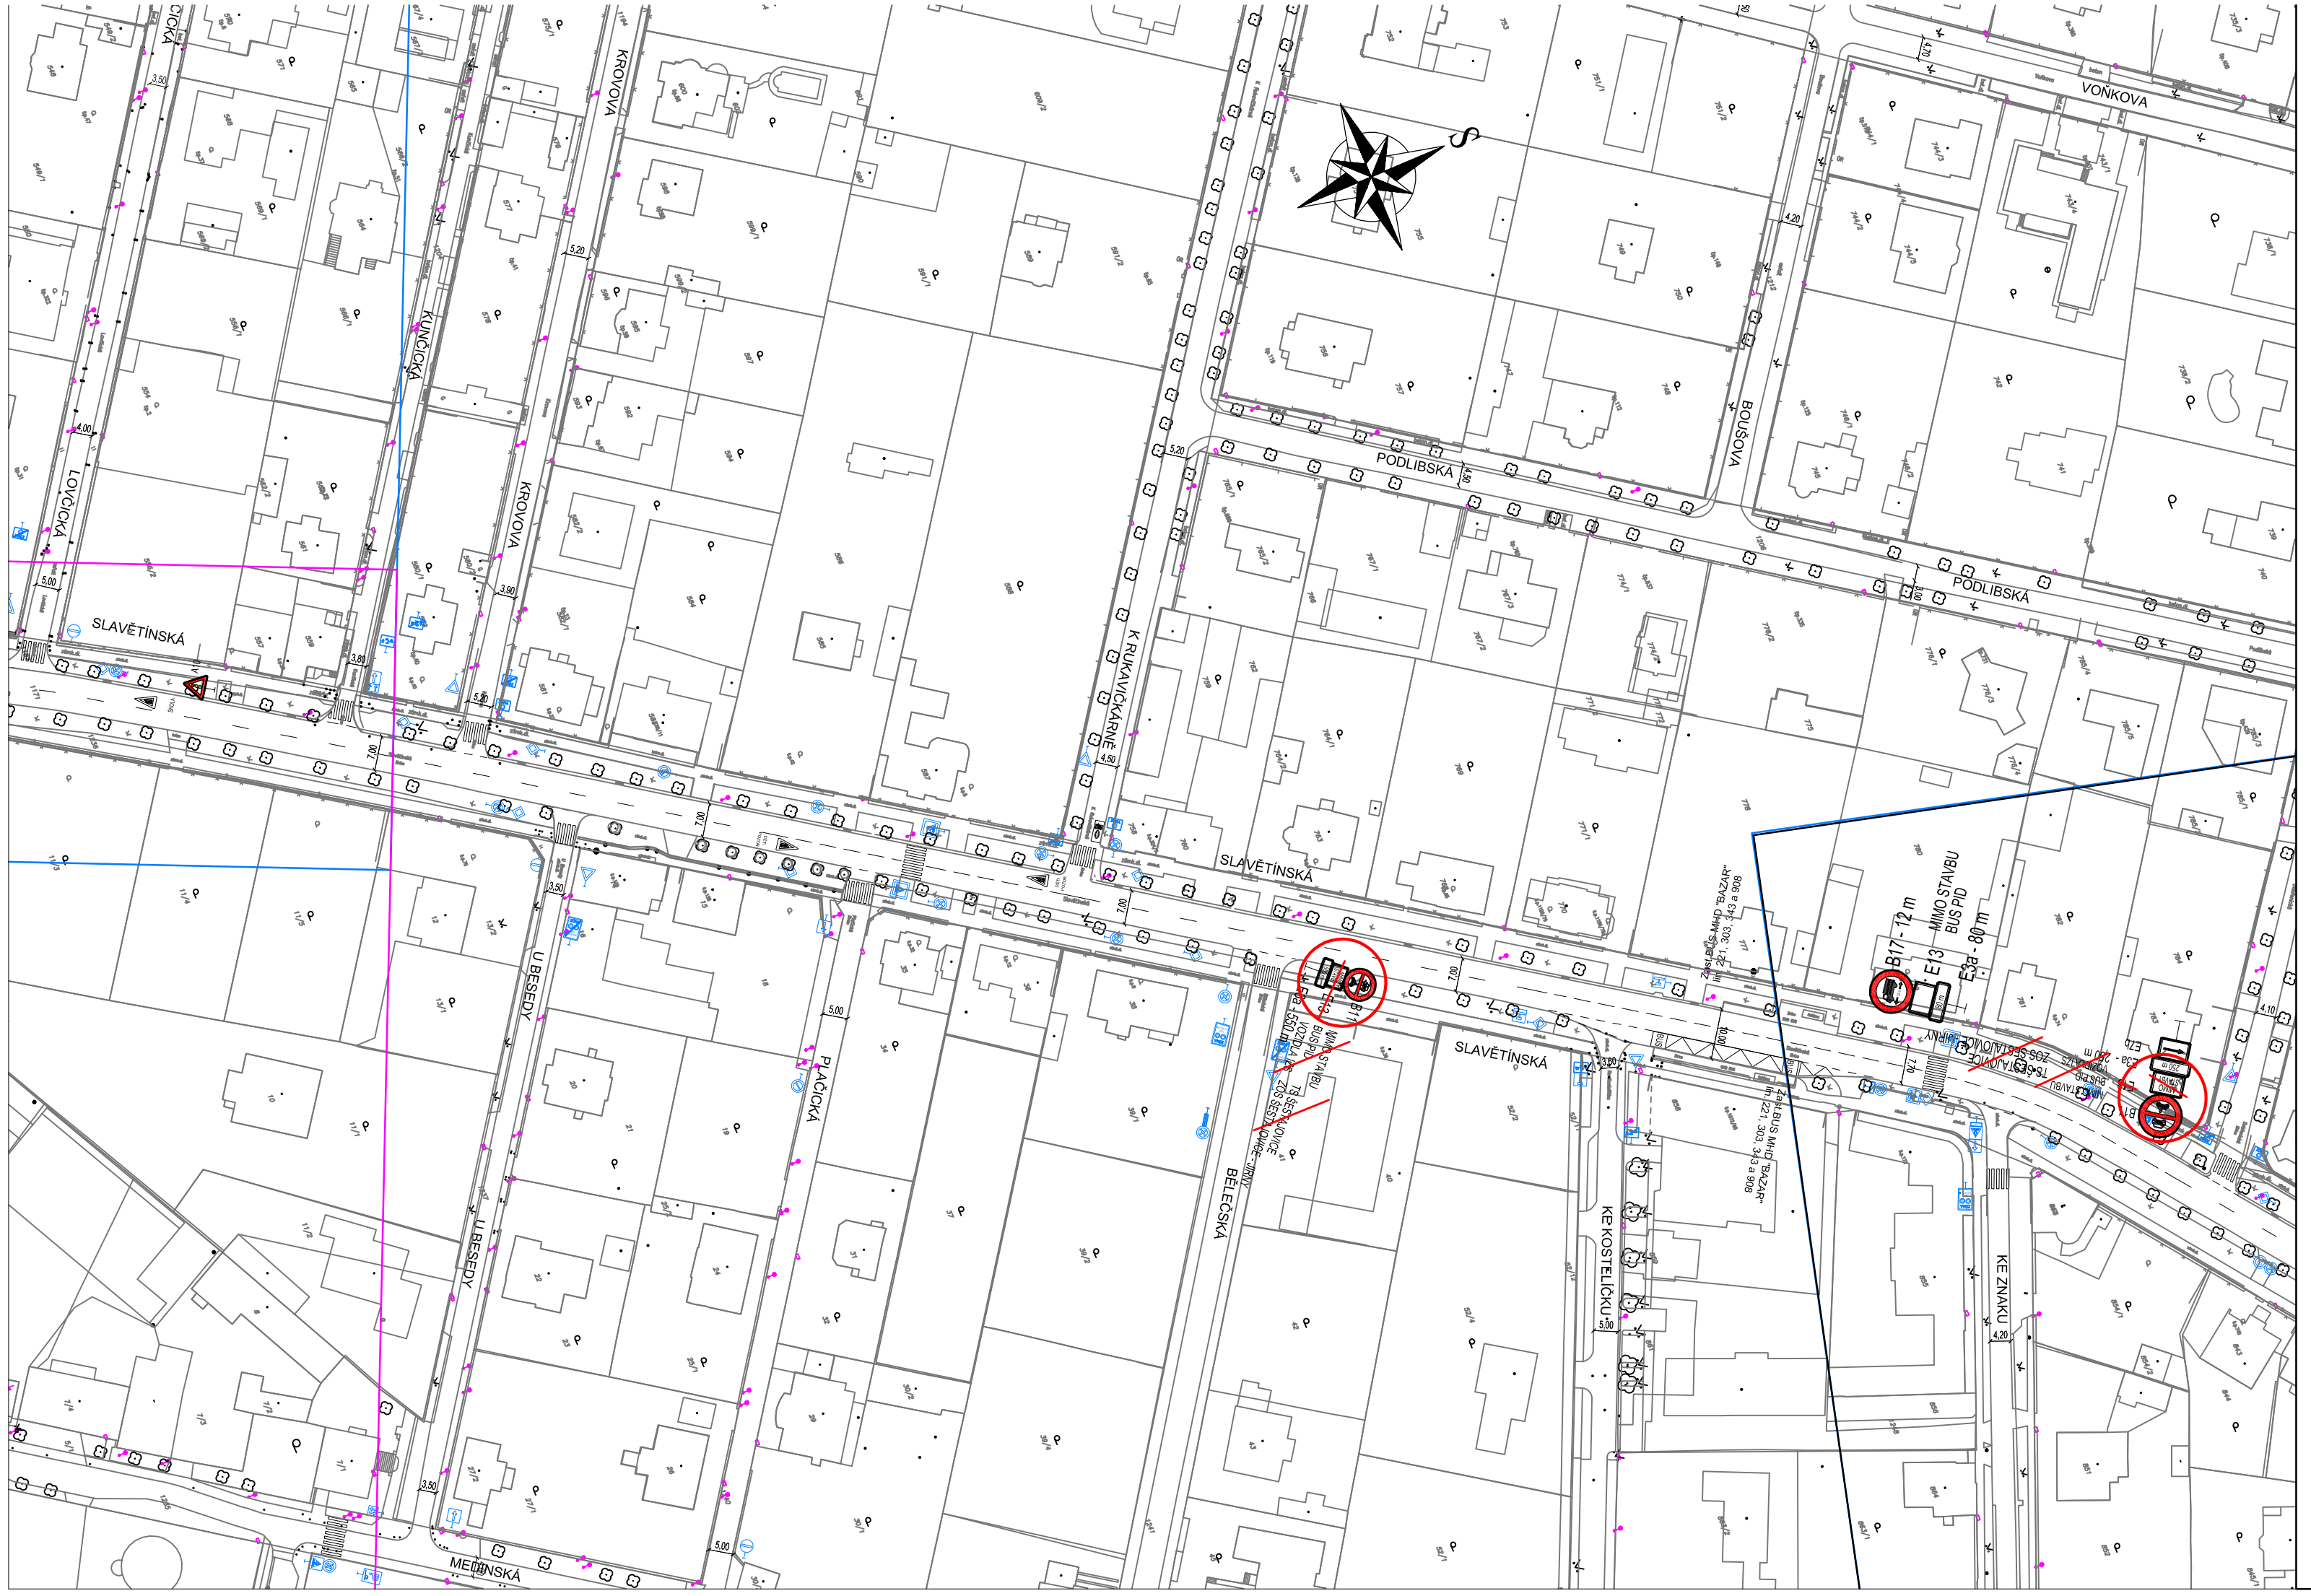
SLAVĚTÍNSKÁ
PODLIBSKÁ
VONKOVA
KRUKOVA
KRUKAVIČKA BNÉ
BOUSKOVA
LOUČKOVA
U BESEDY
PLÁCICKÁ
BĚLECKÁ
KE KOSTELÍČKU
KE ZNAKU
MEDONSKÁ
E13 - 12 m
E13 - 60 m
MIMO STAVBU
BUS PID
ZASTÁVKA BUSU
ZASTÁVKA BUSU
ZASTÁVKA BUSU